




PRZĘKRÓJ PODŁUŻNY PRZĘZ STOPY
FUNDAMENTOWE Z WIDOKIEM URZĄDZENIA
SKALA 1:20

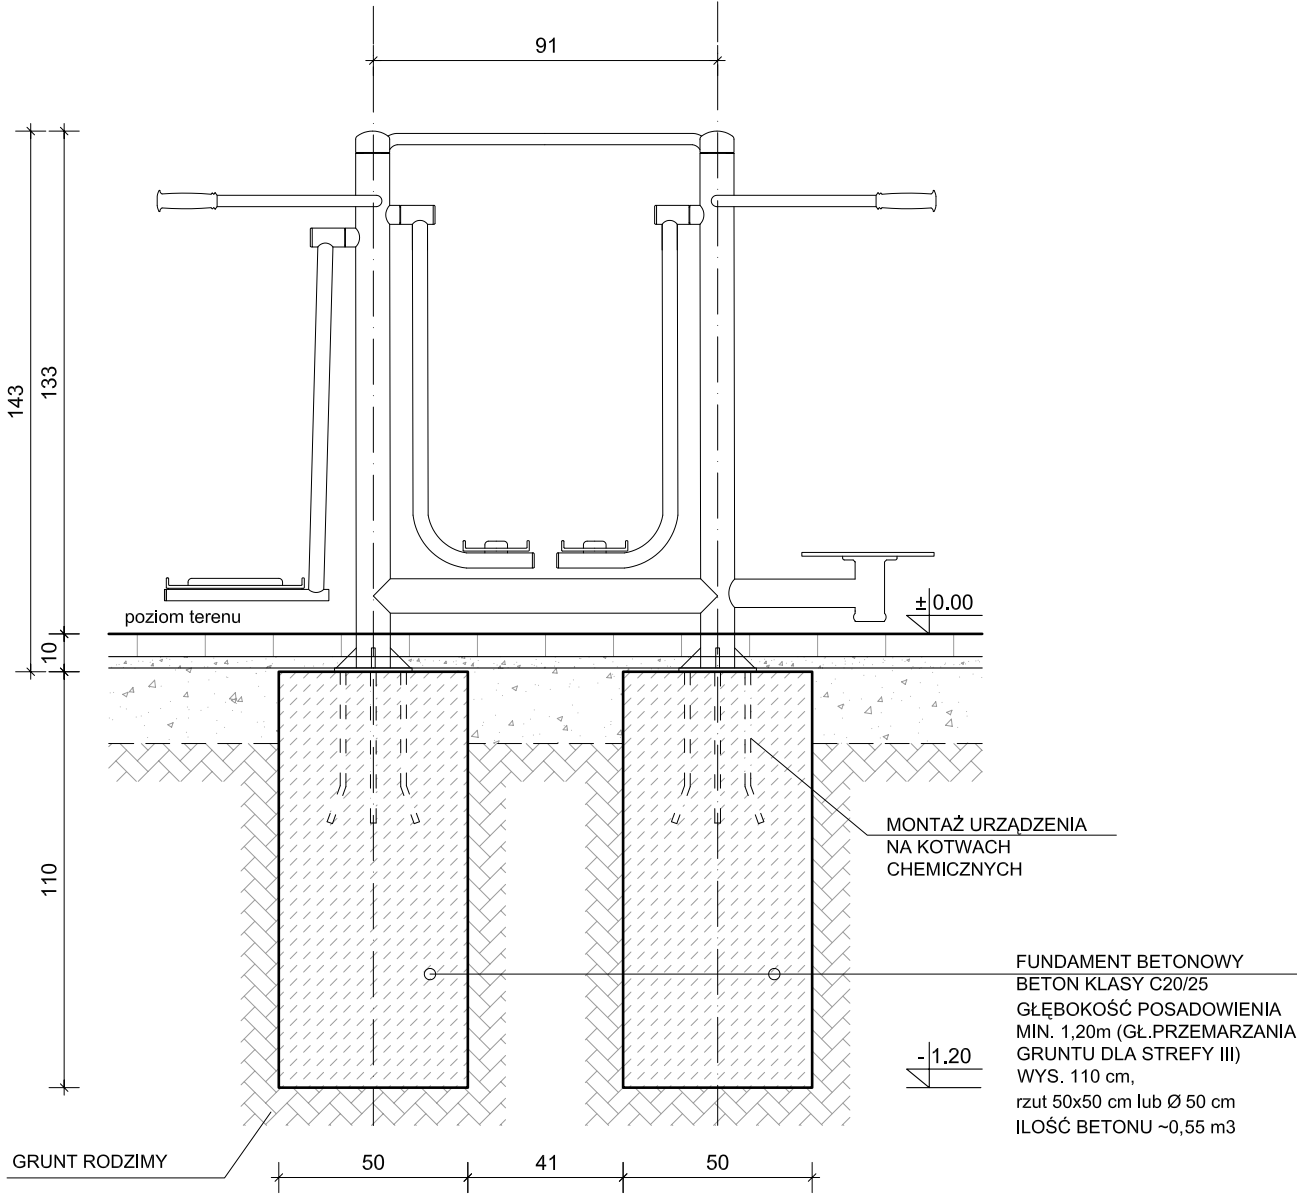


RZUT URZĄDZENIA
SKALA 1:20

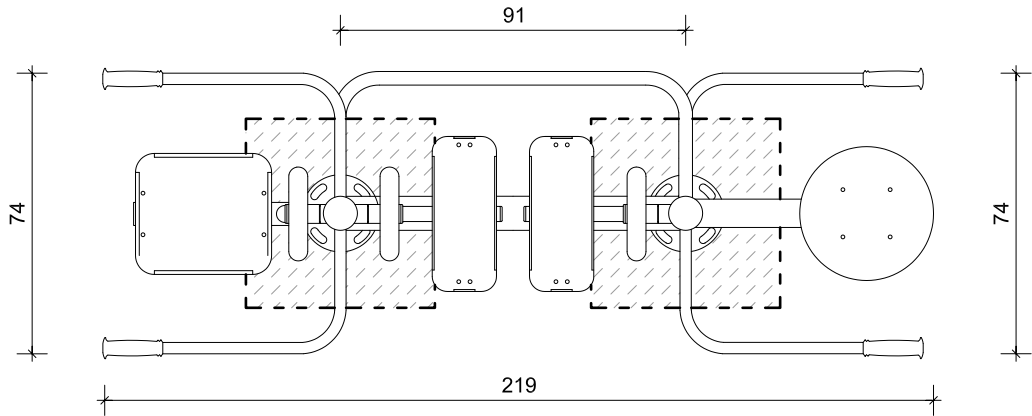

PRZĘKRÓJ POPRZECZNY PRZĘZ STOPY
FUNDAMENTOWE Z WIDOKIEM URZĄDZENIA
SKALA 1:20

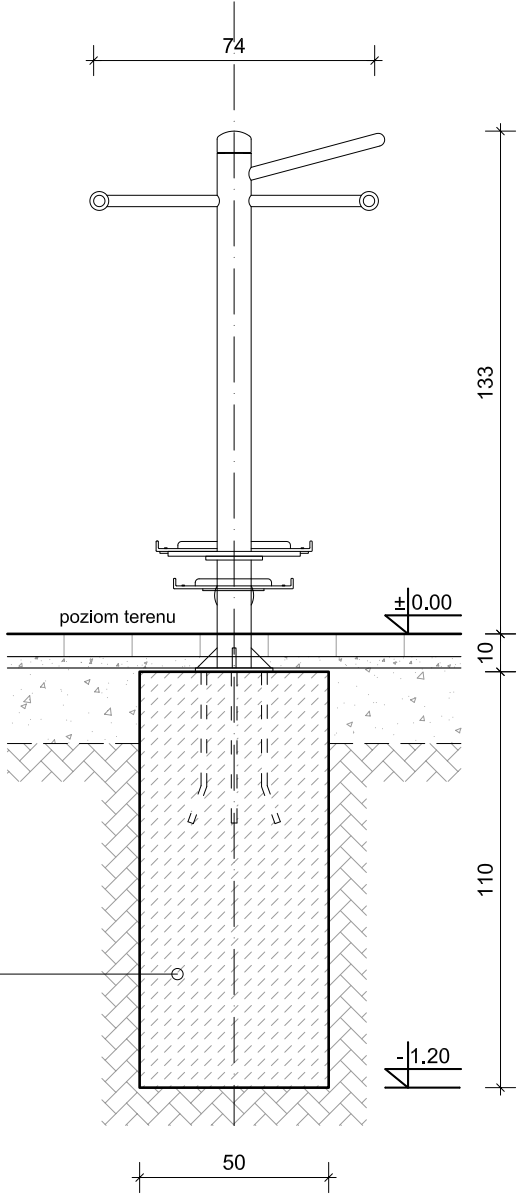

WYMIARY STREFY BEZPIECZEŃSTWA

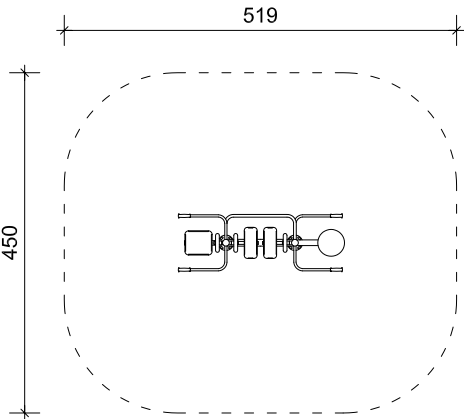

OPIS

WAHADŁO + BIEGACZ + TWISTER

Wymiary urządzenia: dł. 2190 mm, szer. 740 mm, wys. 1330 mm.

Przeznaczenie: wyrób przeznaczony dla młodzieży i dorosłych oraz użytkowników powyżej 140 cm wzrostu.

Funkcja urządzenia:
Biegacz - wzmacnia mięśnie nóg i pośladków, zwiększa wydolność krążeniowo-oddechową.
Wahadło i twister - wzmacnia mięśnie skośne brzucha i bioder.
Poprawia giętkość i koordynację całego ciała.
Na urządzeniu umieszczona jest instrukcja użytkowania wyrobu.

Strefa bezpieczeństwa:
Strefy poszczególnych urządzeń mogą na siebie nachodzić.
W strefie bezpiecznej nie powinno być żadnych innych urządzeń, elementów architektury typu: drzewo, kosz, ławka itp.
Maksymalny ciężar użytkownika: 150 kg.

Materiał: urządzenie wykonane z wysokiej jakości stali spawalniczej, dwukrotnie malowane proszkowo farbami epoksydowymi i poliestrowymi.
Elementy stalowe zabezpieczone antykorozyjnie poprzez śrutowanie i cynkowanie. Stopnice z blachy aluminiowej, ryflowanej o grubości 3 mm.
Śruby osłonięte zaślepkami.

Kolorystyka urządzenia: kolor szary (RAL 7004)

Elementy konstrukcyjne: główny słup konstrukcyjny urządzenia o średnicy 88,9 mm, grubość ścianki 3,6 mm. Pozostałe rury o średnicy: 33,7 mm, 42,4 mm, 48,3 mm, 60,3 mm. Łożyska kulkowe typu zamkniętego. Urządzenie posiada ograniczniki ruchu.

Urządzenie certyfikowane, spełniające wymagania bezpieczeństwa zawarte w normie PN-EN 16630:2015-06.

ppab NINIEJSZE OPRACOWANIE STANOWI DZIEŁO AUTORSKIE I PODLEGA OCHRONIE ZGODNIE Z PRZEPISAMI USTAWY 83 Z DN.04.02.1994 O PRAWIE AUTORSKIM I PRAWACH POKREWNYCH

JEDNOSTKA PROJEKTOWA

Pracownia Projektowa Architektoniczno-Budowlana Sp. z o.o.
PL 31-317 Kraków, ul. Gnieźnińska 4,
tel/fax: 12 359 54 66 e-mail: ppab@ppab.pl www.ppab.pl

INWESTOR

Gmina Dukla
ul. Trakt Węgierski 11
38-450 Dukla

PRZEDMIOT INWESTYCJI

Budowa obiektów małej architektury wraz z zagospodarowaniem terenu na działkach nr 242/2 i 242/16 w Dukli.

AUTOR OPRACOWANIA:

arch. Wojciech Różewicz
upr. nr MPOIA/011/2021, MP-2634

SPRAWDZAJĄCY:

arch. Agnieszka Klimczak
upr. nr MPOIA/002/2003, MP-1039

ZESPÓŁ PROJEKTOWY

arch. Rafał Kablak-Ziembicki
arch. Agnieszka Porębska

TEMAT RYSUNKU

URZĄDZENIE DO ĆWICZEŃ -
WAHADŁO+BIEGACZ+TWISTER

BRANŻA: ARCHITEKTURA	FAZA: PROJEKT ZAGOSPODAROWANIA TERENU	SYMBOL PZT
DATA: GRUDZIEŃ 2023	SKALA: 1:20	NR 1.3