



BELKA ŻELBETOWA Poz. Z1.4szt. 1

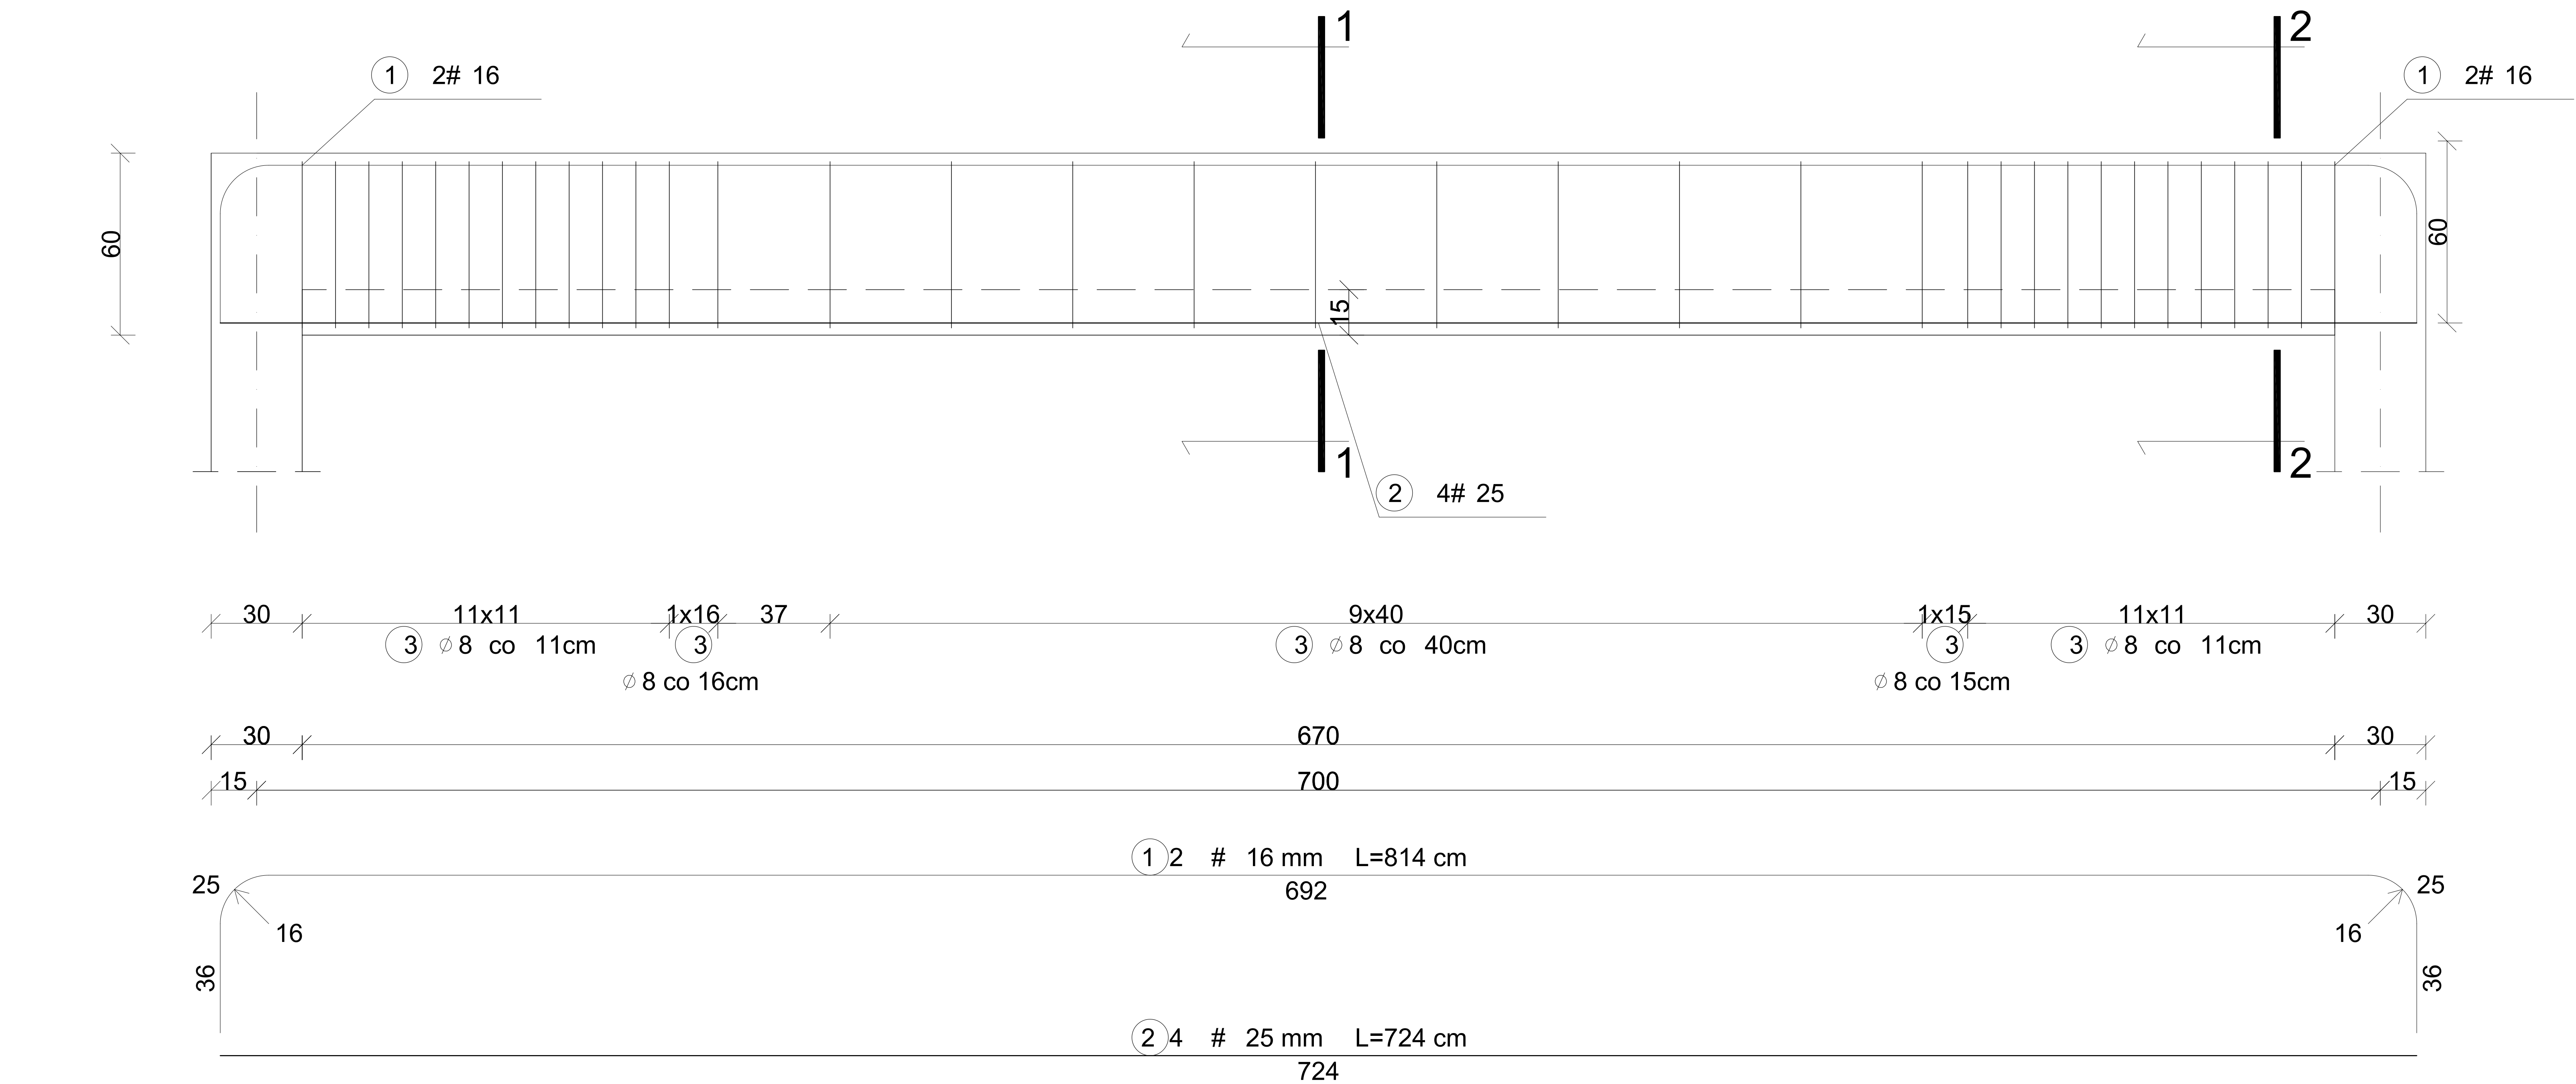

PRZEKRÓJ 1-1

PRZEKRÓJ 2-2

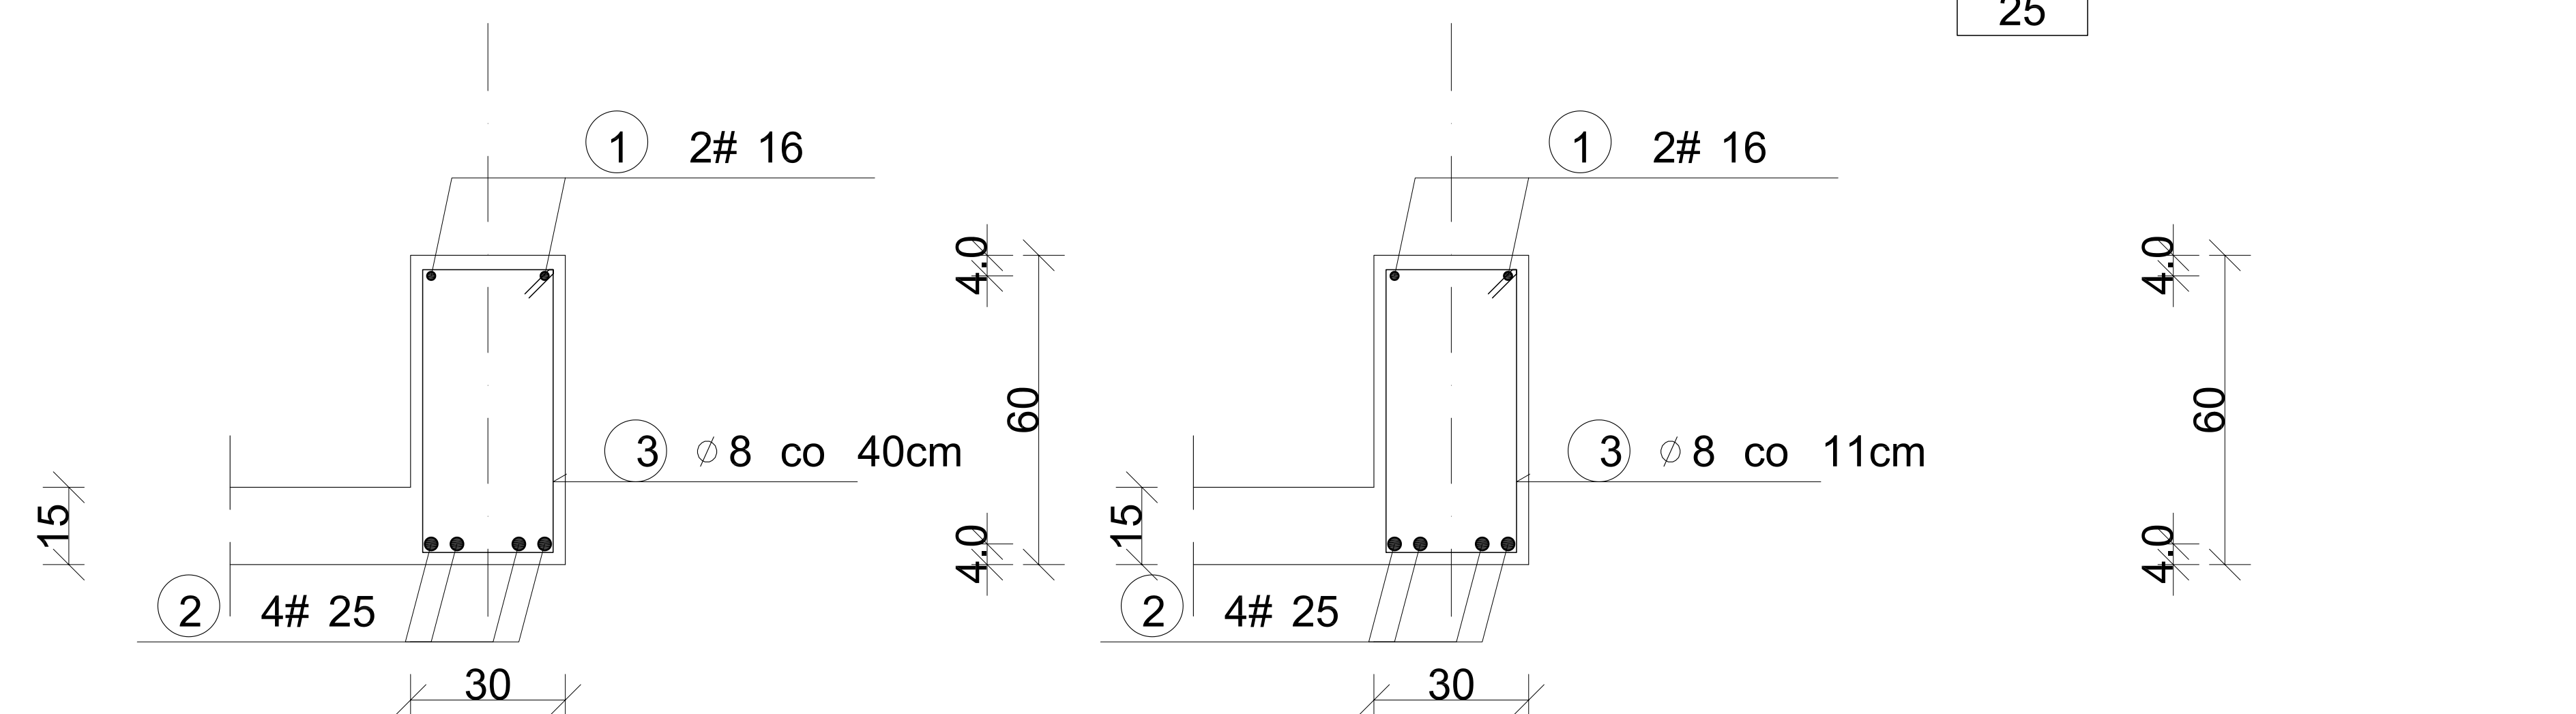

WYKAZ STALI ZBROJENIOWEJ

NR	Średnica [mm]		Długość [cm]	Ilość [szt.]	DŁUGOŚĆ CAŁKOWITA [m]		
	Ø	#			RB 500	RB 500	
					Ø 8	# 16	# 25
1		16	814	2		16.28	
2		25	724	4			28.96
3	8		174	35	60.90		
DŁUGOŚĆ OGÓŁEM [m]					60.90	16.28	28.96
MASA JEDNOSTKOWA [kg/m]					0.395	1.578	3.853
MASA OGÓŁEM [kg]					24.06	25.69	111.58
MASA RAZEM [kg]					24.06	137.27	

KLASA ŚRODOWISKA XC1
BETON C25/30
STAL A-IIIN - # STAL A-IIIN - Ø

PROJEKT TECHNICZNY			
INWESTYCJA: Budowa kaplicy cmentarnej z instalacjami wewnętrznymi: wody, kanalizacji, c.o. i elektryczną oraz zewnętrznymi: wody i kanalizacji, na dz. nr 6/56 w Dukli, wraz z budową ścian na urny z prochami zmarłych, murami oporowymi, zbiornikiem na wodę deszczową oraz z zagospodarowaniem terenu przy kaplicy. działka nr 6/56 w Dukli Województwo podkarpackie, Powiat krośnieński, Gmina Dukla, Jedn. ewid. 180702_4, Obręb 0001			
INWESTOR: Gmina Dukla ul. Trakt Węgierski 11, 38-450 Dukla			
PROJEKT KONSTRUKCYJNY: PROJEKTANT: mgr inż. JANUSZ WDOWIARZ MAP/BO/0057/04 upr. nr MAP/0039/PWOK/03			
SPRAWDZAJĄCY: mgr inż. PIOTR SZARGAN MAP/BO/0455/07 upr. nr 255/2001			
BRANŻA: KONSTRUKCJA			
FAZA: PROJEKT TECHNICZNY			
TEMAT RYSUNKU: ZBROJENIE BELEK POZ. Z1.4			
DATA: 12.2021			SKALA: 1:25
OPRACOWANIE: PT		NUMER RYSUNKU: 11K	INDEKS: