


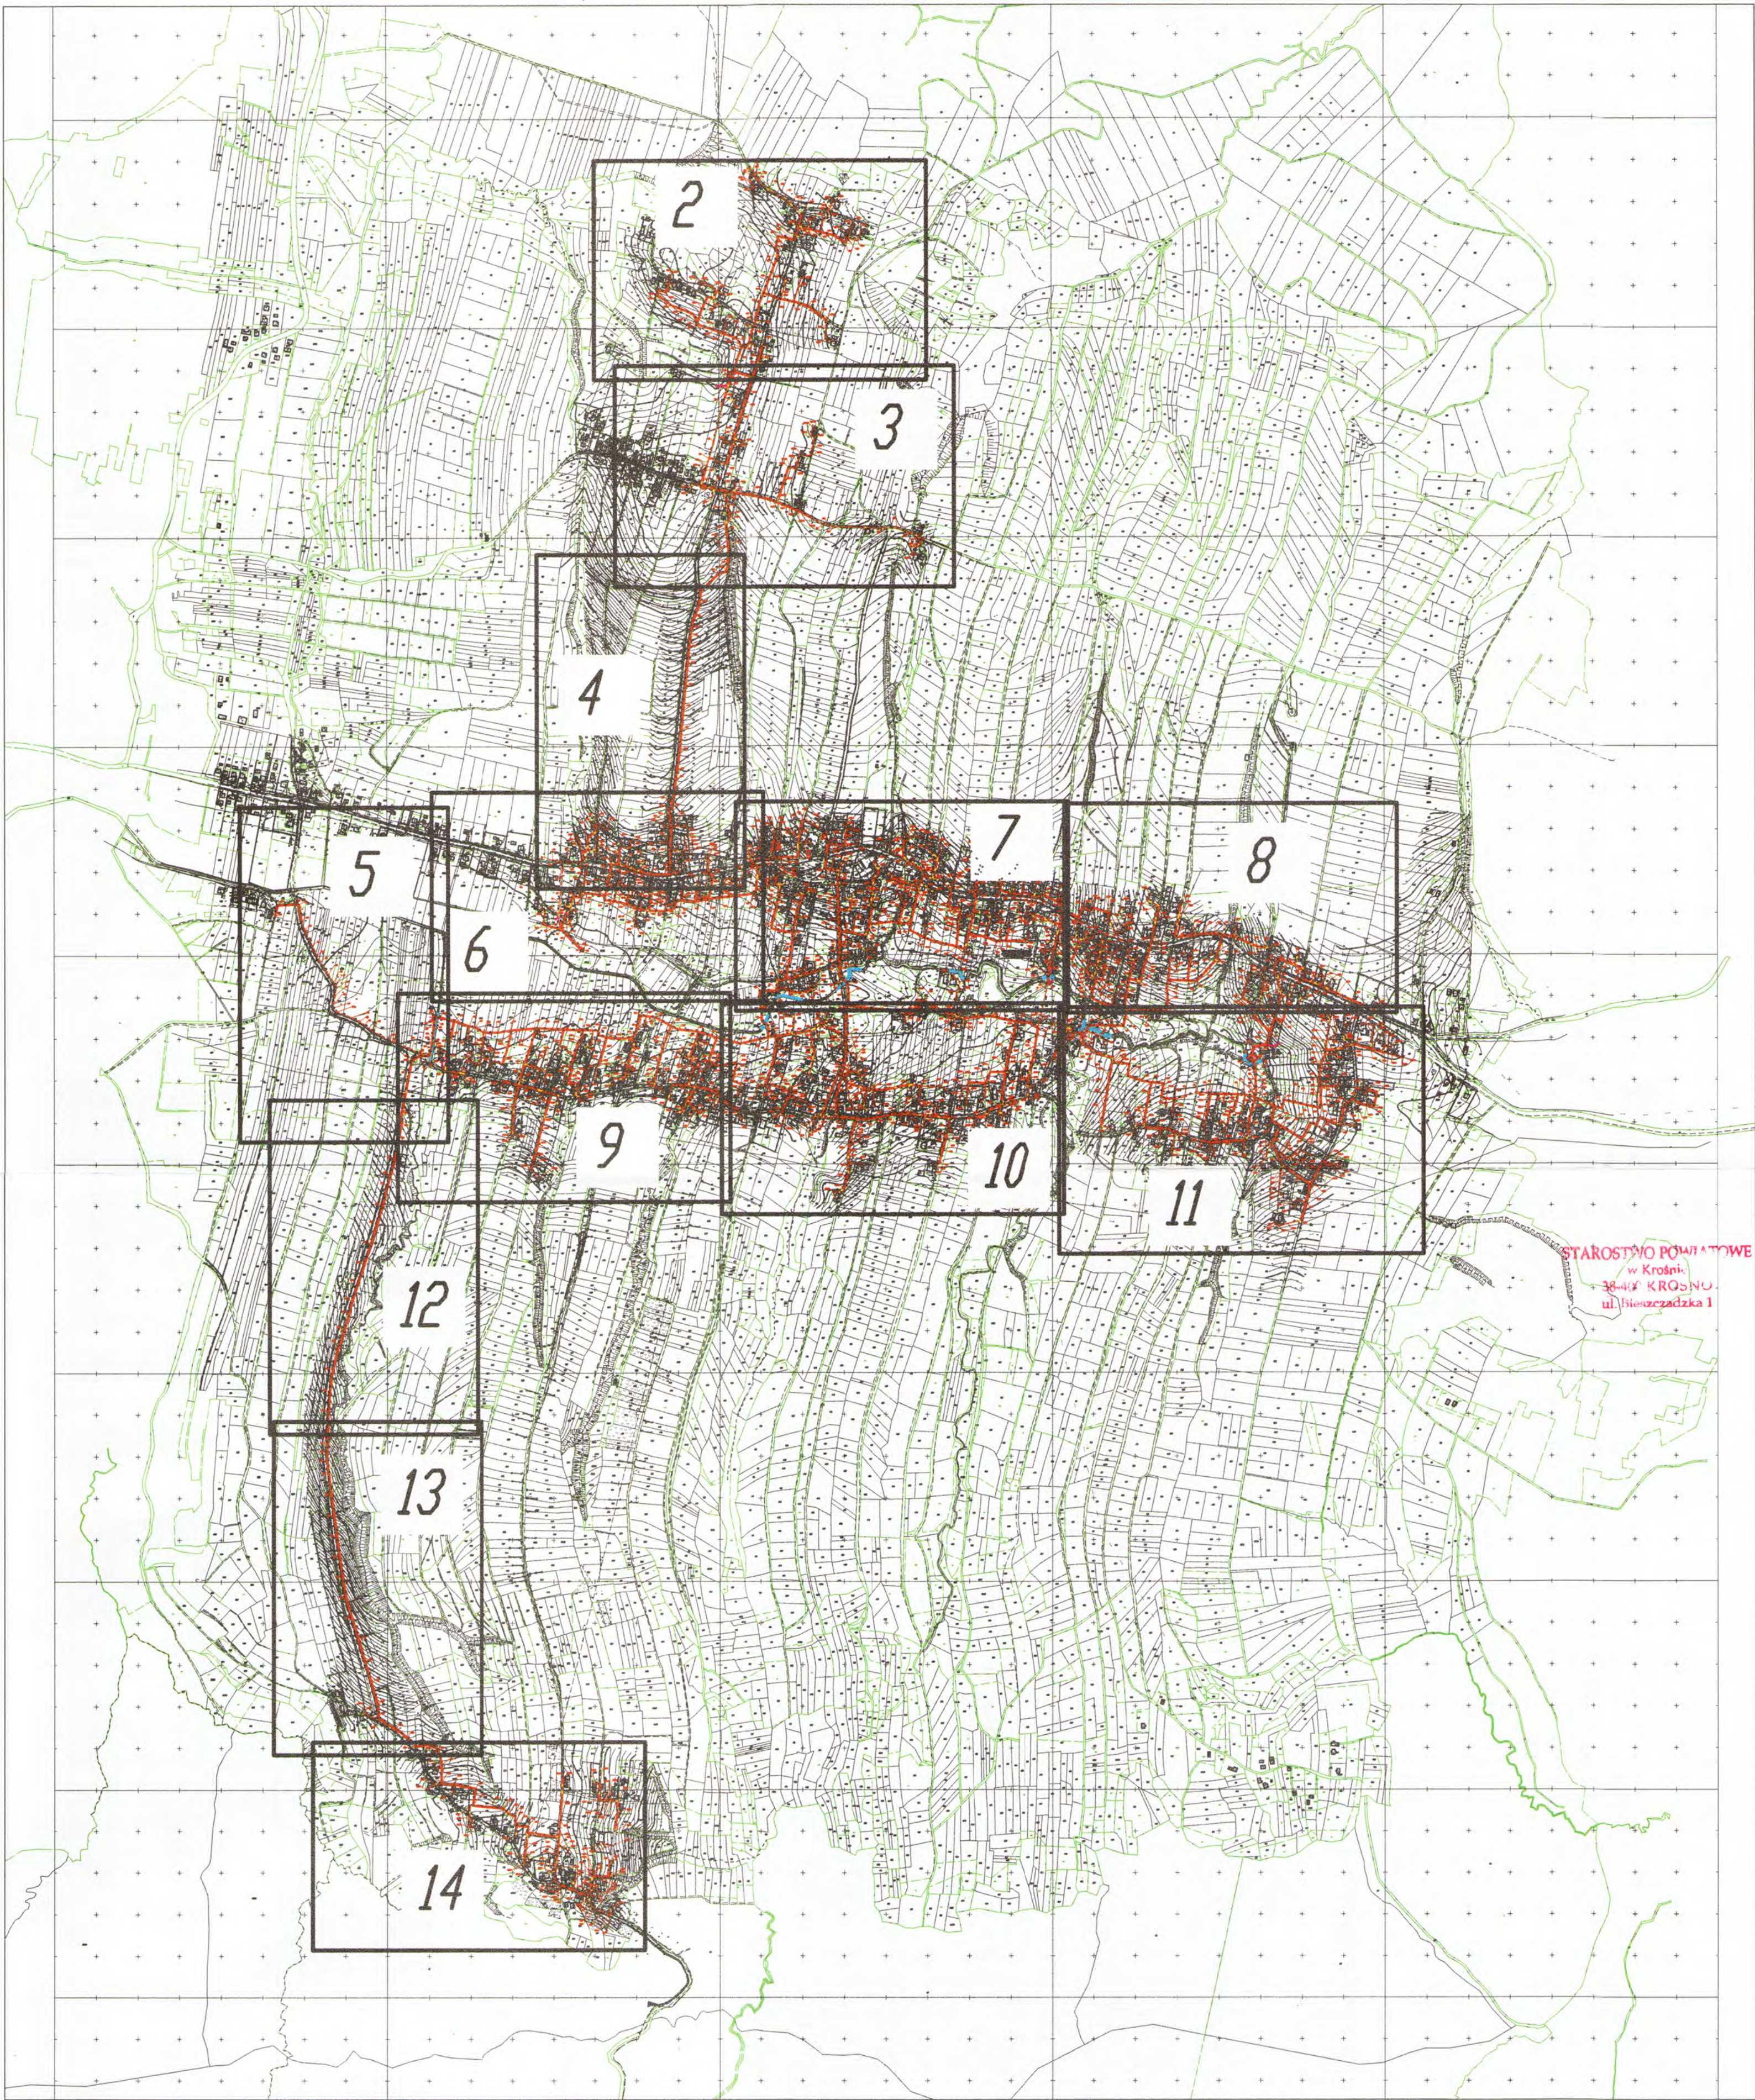

STAROSTWO POWIATOWE
w Krośnicy
38-400 KROŚNÓ
ul. Białoządzka 1


- projektowana sieć grawitacyjnej kanalizacji sanitarnej Ø200 PVC
- projektowane przyłącze kanalizacji sanitarnej Ø160 PVC
- projektowana studzienka kanalizacyjna
- projektowana tłoczna kanalizacja sanitarne Ø40-125 PE
- projektowana siećowa przepompownia ścieków
- projektowana przydomowa przepompownia ścieków
- projektowana komora przepływomierza
- projektowane ogrodzenie przepompowni
- projektowany kabel YAKY 4x35mm² zasilający przepompownie
- projektowany kabel zasilający przydomową przepompownię ścieków
- projektowana dwudzielna rura ochronna Ø110 HDPE na kabel teletechniczny
- projektowana dwudzielna rura ochronna Ø110 HDPE na kabel energetyczny
- projektowana rura ochronna PE100 SDR 17 min L=3,5m na projektowanej kanalizacji przy kolizji z gazociągami

LEGENDA:

- projektowana rura ochronna PE100 SDR 17 min L=3,5m na projektowanej kanalizacji przy kolizji z wodociągami
- projektowana rura ochronna PE100 SDR17 min L=3,5m na kolizji z kanalizacją deszczową
- projektowana rura ochronna stalowa min L=3,5m na kolizji z przepustami pod drogą
- projektowana rura ochronna stalowa przy przekroczeniach dróg i cieków
- zawór odpowietrzający-napowietrzający
- instalacja płuczka
- zespół zaworów: odcinający i zwrotny
- projektowane umocnienie skarpy płytami JOMB
- projektowane umocnienie skarpy narzutem kamiennym

Eko-Konsulting-Projekt
"CONSEKO-BBM-DESIGN" S.A.
ul. Wiedeńska 114
30-147 KRAKÓW

NAZWA I ADRES OBIEKTU: BUDOWA KANALIZACJI SANITARNEJ W MIEJSCOWOŚCI ŁĘKI DUKIELSKIE WRAZ Z PRZYSŁÓKAMI MYSZKOWSKIE, PAŁACÓWKA, ŁĄZY		PRZEDMIOT RYSUNKU: ORIENTACJA-UKŁAD RYSUNKÓW	
PROJEKTOWAŁ: mgr inż. Edyta Drogi	upr.nr PK/0001/POOS/11	PODPIS: mgr inż. KATARZYNA OBYRTAŁ	PODPIS: mgr inż. KATARZYNA OBYRTAŁ
SPRAWDZIŁ: mgr inż. Katarzyna Obyrtal	upr.nr PK/0172/POOS/11	PODPIS: mgr inż. Emilia Biedron	PODPIS: mgr inż. Przemysław Michałczyk
OPRACOWAŁ: mgr inż. Emilia Biedron mgr inż. Przemysław Michałczyk mgr inż. Marta Geneja	upr.nr PK/0172/POOS/11	PODPIS: mgr inż. Emilia Biedron	PODPIS: mgr inż. Przemysław Michałczyk
DATA: 01.2013	SKALA: 1:10000	NR RYS.: 1	

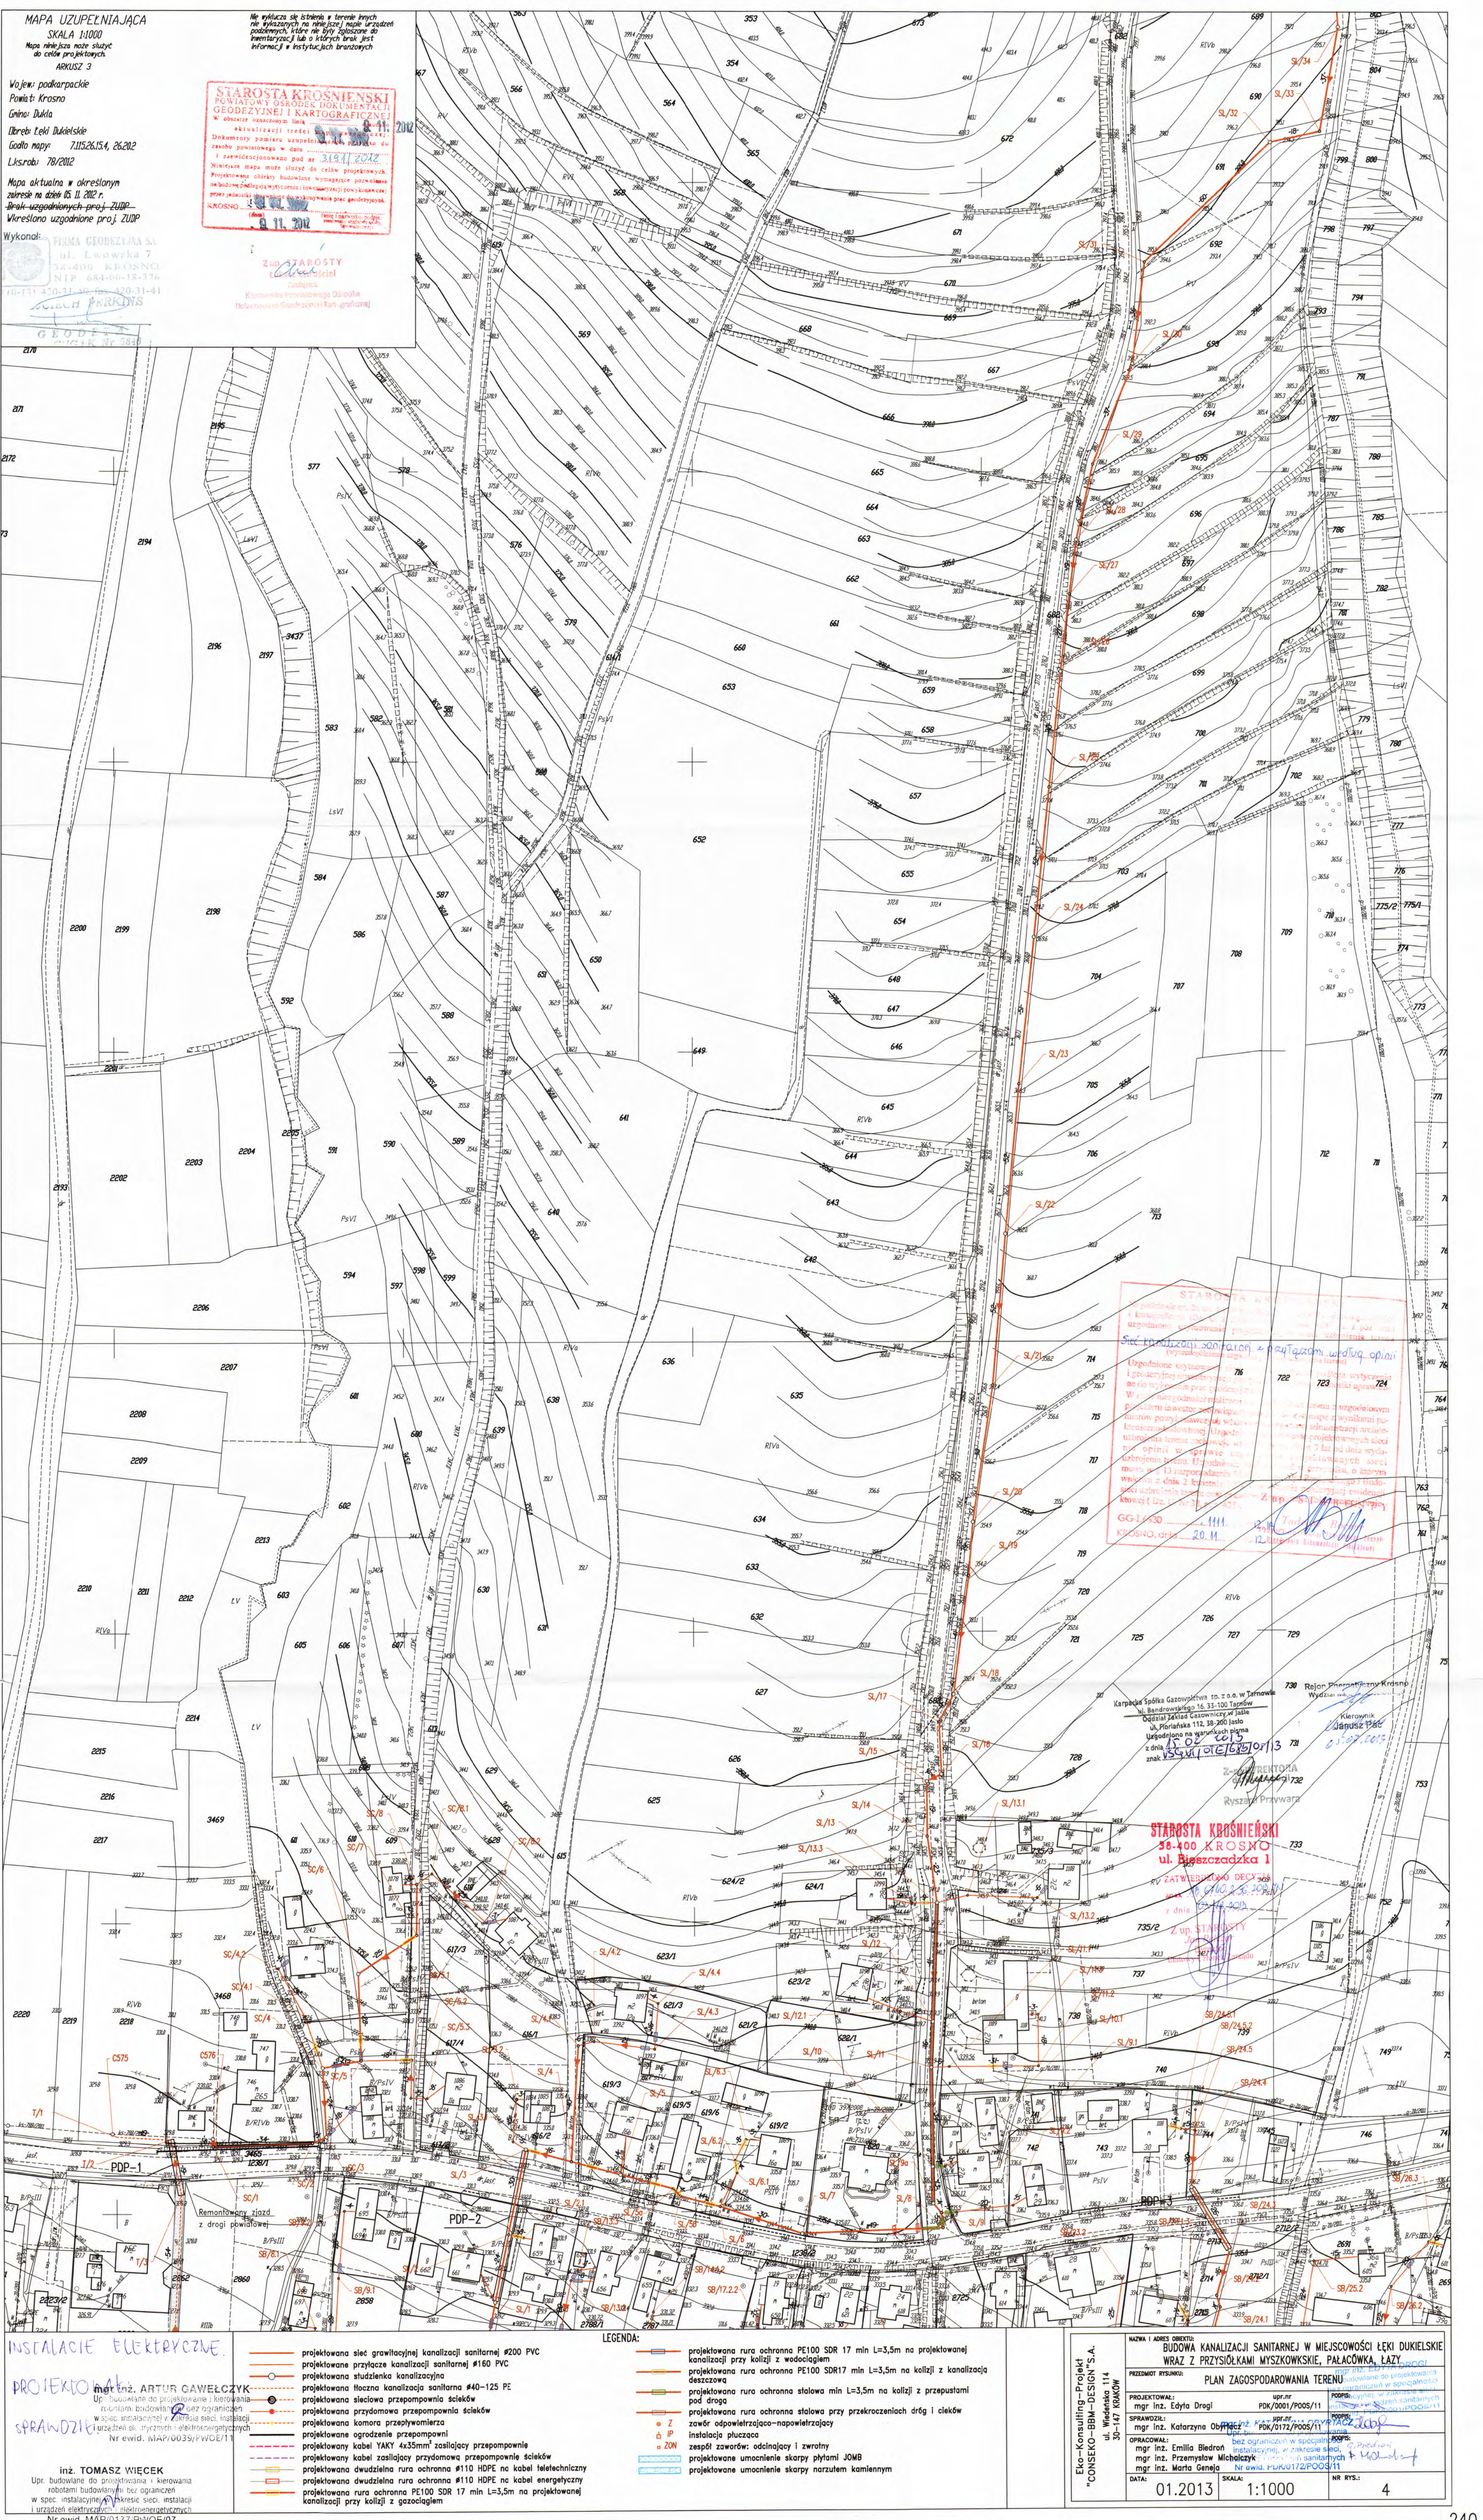

MAPA UZUPEŁNIAJĄCA
SKALA 1:1000
Mapa niniejsza może służyć
do celów projektowych
ARKUSZ 3

Wojew. podkarpackie
Powiat: Krosno
Gmina: Dukla
Dzielnica: Dukla
Główna mapa: 7.11.26.15.4, 26.202
L. Krosno: 78/2012

Mapa aktualna w określonym
zakresie na dzień 05.11.2012 r.
Brak uzgodnień proj. ZUP
Wkreślono uzgodnienie proj. ZUP

Wykonali:

STAROSTA KROSIENSKI
POWIATOWY OŚRODEK DOKUMENTACJI
GEODEZYJNEJ I KARTOGRAFICZNEJ
W obszarze oznaczonym jako...
Aktualizacja treści...
Dokumentacja...
i zawiadomienia...
Wzrost...
11.11.2012

INSTALACJE ELEKTRYCZNE
PROJEKTOWAŁ
SPRAWDZIŁ

mgr inż. ARTUR GAWELCZYK
Up. budowlane do projektowania i kierowania
robotami budowlanymi bez ograniczeń
w spec. instalacyjnych i elektroenergetycznych
Nr ewid. MAP/0039/PWOE/11

inż. TOMASZ WIECEK
Up. budowlane do projektowania i kierowania
robotami budowlanymi bez ograniczeń
w spec. instalacyjnych i elektroenergetycznych
Nr ewid. MAP/0177/PWOE/07

- LEGENDA:**
- projektowana sieć grawitacyjnej kanalizacji sanitarnej #200 PVC
 - projektowana przyłącze kanalizacji sanitarnej #160 PVC
 - projektowana studzienka kanalizacyjna
 - projektowana tłoczna kanalizacja sanitarna #40-125 PE
 - projektowana siećowa przepompownia ścieków
 - projektowana przydomowa przepompownia ścieków
 - projektowana komora przepływu
 - projektowane ogrodzenie przepompowni
 - projektowany kabel YAKY 4x35mm² zasilający przepompownię
 - projektowany kabel zasilający przydomową przepompownię ścieków
 - projektowana dwudzielną rura ochronna #110 HDPE na kabel telekomunikacyjny
 - projektowana dwudzielną rura ochronna #110 HDPE na kabel energetyczny
 - projektowana rura ochronna PE100 SDR 17 min L=3,5m na projektowaną kanalizację przy kolizji z gazociągami
 - projektowana rura ochronna PE100 SDR 17 min L=3,5m na projektowaną kanalizację przy kolizji z wodociągami
 - projektowana rura ochronna PE100 SDR17 min L=3,5m na kolizji z kanalizacją deszczową
 - projektowana rura ochronna stalowa przy przekroczeniach dróg i cieków
 - projektowana rura ochronna stalowa przy przekroczeniach dróg i cieków
 - zawór odpowietrzający-napowietrzający
 - instalacja płuczaka
 - zespół zaworów: odcinający i zwrotny
 - projektowane umocnienie skłapy płytami JOMB
 - projektowane umocnienie skłapy narzutem kamiennym

STAROSTA KROSIENSKI
ul. 400 KROŚNO
ul. Bieszczadzka 1
ZATWIERDZAM
mgr inż. Edyta Dregi
mgr inż. Katarzyna Obryńska
mgr inż. Emilia Biedron
mgr inż. Przemysław Michalczyk
mgr inż. Marta Gencja

PLAN ZAGOSPODAROWANIA TERENU

PROJEKTOWAŁ: mgr inż. Edyta Dregi
SPRAWDZIŁ: mgr inż. Katarzyna Obryńska
OPRACOWAŁ: mgr inż. Emilia Biedron, mgr inż. Przemysław Michalczyk, mgr inż. Marta Gencja

DATA: 01.2013
SKALA: 1:1000
NR RYS.: 4



INSTALACJE ELEKTRYCZNE:

PROJEKTOWAŁ: mgr inż. ARTUR GAWEŁCZYK
Upr. budowlane do projektowania i kierowania robotami budowlanymi bez ograniczeń w spec. instalacyjnej w zakresie sieci, instalacji i urządzeń elektrycznych i elektroenergetycznych Nr ewid. MAP/0039/PWOE/11

SPRAWDZIŁ: inż. TOMASZ WIECEK
Upr. budowlane do projektowania i kierowania robotami budowlanymi bez ograniczeń w spec. instalacyjnej w zakresie sieci, instalacji i urządzeń elektrycznych i elektroenergetycznych Nr ewid. MAP/0177/PWOE/07

LEGENDA:

- projektowana sieć grawitacyjnej kanalizacji sanitarnej #200 PVC
- projektowane przyłącze kanalizacji sanitarnej #160 PVC
- projektowana studzienka kanalizacyjna
- projektowana tłoczna kanalizacja sanitarla #40-125 PE
- projektowana sieciowa przepompownia ścieków
- projektowana przydomowa przepompownia ścieków
- projektowana komora przepływowa
- projektowane ogrodzenie przepompowni
- projektowany kabel YAKY 4x35mm² zasilający przepompownie
- projektowany kabel zasilający przydomową przepompownię ścieków
- projektowana dwudzielna rura ochronna #110 HDPE na kabel telekomunikacyjny
- projektowana dwudzielna rura ochronna #110 HDPE na kabel energetyczny
- projektowana rura ochronna PE100 SDR 17 min L=3,5m na projektowanej kanalizacji przy kolizji z gazociągami
- projektowana rura ochronna PE100 SDR 17 min L=3,5m na projektowanej kanalizacji przy kolizji z wodociągami
- projektowana rura ochronna PE100 SDR17 min L=3,5m na kolizji z kanalizacją deszczową
- projektowana rura ochronna stalowa min L=3,5m na kolizji z przepustami pod drogą
- projektowana rura ochronna stalowa przy przekroczeniach dróg i cieków
- zawór odpowietrzający-napowietrzający
- Instalacja płucząca
- IP
- 20N
- projektowane umocnienie skarp płytami JOMB
- projektowane umocnienie skarpy narzutem kamiennym

PLAN ZAGOSPODAROWANIA TERENU

PROJEKTOWAŁ: mgr inż. Edyta Drogi **mgr inż. ROK/0001/PWOE/11**

SPRAWDZIŁ: mgr inż. Katarzyna Obydrzała **mgr inż. ROK/0172/PWOE/11**

OPRACOWAŁ: mgr inż. Emilia Biedron **mgr inż. Przemysław Michałczyk**
mgr inż. Marta Gencja

DATA: 01.2013 **SKALA:** 1:1000 **NR RYS.:** 6




INSTALACJE ELEKTRYCZNE

PROJEKTOWAŁ mgr inż. ARTUR GAWELCZYK
Upr. budowlane do projektowania i kierowania
robotami budowlanymi bez ograniczeń
w spec. instalacyjnej w zakresie sieci, instalacji
i urządzeń elektrycznych i elektroenergetycznych
SPRAWDZIŁ: Nr ewid. MAP/0039/PWOE/11


inż. TOMASZ WIĘCEK
Upr. budowlane do projektowania i kierowania
robotami budowlanymi bez ograniczeń
w spec. instalacji i urządzeń elektrycznych i elektroenergetycznych
Nr ewid. MAP/0177/PWOE/07

- | | | | |
|---|---|---|---|
|  | projektowana ścieł grawitacyjnej kanalizacji sanitarnej Ø200 PVC |  | projektowana rura ochronna PE100 SDR 17 min L=3,5m kanalizacji przy kolizji z wodociągiem |
|  | projektowane przyłącze kanalizacji sanitarnej Ø160 PVC |  | projektowana rura ochronna PE100 SDR17 min L=3,5m deszczowa |
|  | projektowana studzienka kanalizacyjna |  | projektowana rura ochronna słowo min L=3,5m na pod drogę |
|  | projektowana tłoczna kanalizacja sanitarna Ø40-125 PE |  | projektowana rura ochronna słowo przy przekroczeniu zawór odpowietrzający-napowietrzający |
|  | projektowana sieciowa przepompownia ścieków |  | instalacja płuczaka |
|  | projektowana przydomowa przepompownia ścieków |  | zespół zaworów: odcinający i zwrotny |
|  | projektowana komora przepływowicza |  | projektowane umocnienie skarp płytami JOMB |
|  | projektowane ogrodzenie przepompowni |  | projektowane umocnienie skarp narzutem kamieniem |
|  | projektowany kabel YAKY 4x35mm ² zasilający przepompownie |  | |
|  | projektowany kabel zasilający przydomową przepompownie ścieków |  | |
|  | projektowana dwudzielną rurą ochronną Ø110 HDPE na kabel telekomunikacyjny |  | |
|  | projektowana dwudzielną rurą ochronną Ø110 HDPE na kabel energetyczny |  | |
|  | projektowana rura ochronna PE100 SDR 17 min L=3,5m na projektowaną kanalizację Ø750 kłóży z ogólnodostępu |  | |

Eko-Konsulting-Projekt "CONSEKO-BBM-DESIGN" S.A. ul. Wiśniewska 114 30-447 KRAKÓW	NAZWA I ADRES OBIEKTU: BUDOWA KANALIZACJI SANITARNEJ W MIEJSCOWOŚCI ŁĘKI DUKIELSKIE WRĄZ Z PRZYŚCISKAM, MYSLKOWSKIE, PALACÓWKĄ, ŁĄZĄ		mgr inż. Edyta Drogi	POK/0001/POOS/11	POK/0001/POOS/11	POK/0001/POOS/11	POK/0001/POOS/11
	PRZEDMIOT RYSUNKU: PLAN ZAGOSPODAROWANIA TERENU		mgr inż. Edyta Drogi	POK/0001/POOS/11	POK/0001/POOS/11	POK/0001/POOS/11	POK/0001/POOS/11
	PROJEKTOWAŁ: mgr inż. Edyta Drogi		mgr inż. Edyta Drogi	POK/0001/POOS/11	POK/0001/POOS/11	POK/0001/POOS/11	POK/0001/POOS/11
	SPRAWOWAŁ: mgr inż. Emilia Biedron		mgr inż. Emilia Biedron	POK/0001/POOS/11	POK/0001/POOS/11	POK/0001/POOS/11	POK/0001/POOS/11
	OPRACOWAŁ: mgr inż. Emilia Biedron mgr inż. Przemysław Michalewski mgr inż. Marja Gajejlo		mgr inż. Emilia Biedron mgr inż. Przemysław Michalewski mgr inż. Marja Gajejlo	POK/0001/POOS/11	POK/0001/POOS/11	POK/0001/POOS/11	POK/0001/POOS/11
DATA: 01.2013		SKALA: 1:1000		NR RYS.: 7			

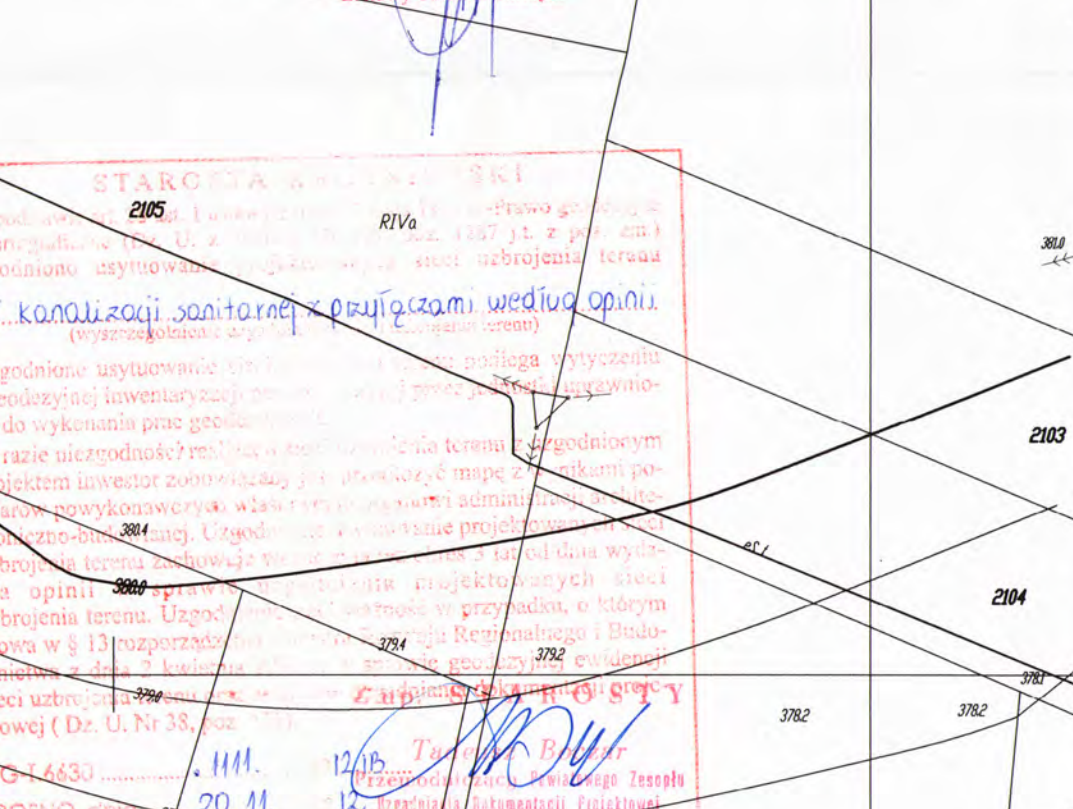

Eko-Konsulting-Projekt "CONSEKO-BBM-DESIGN" S.A. ul. Wielkopolska 114 30-147 KRAKÓW	NAZWA I ADRES OBIEKTU: BUDOWA KANALIZACJI SANITARNEJ W MIEJSCOWOŚCI ŁĘKI DUKIELSKIE WRAZ Z PRZYSIŁOKAMI WYSZKOWSKIM, PAŁACÓWKĄ, ŁĄZĄ			POOS11
	PRZEDMIOT WYKAZU: PLAN ZAGOSPODAROWANIA TERENU			POOS11 POOS12 POOS13 POOS1000
	PROJEKTOWAŁ: mgr inż. Eryka Drogali			POOS11 POOS12 POOS13 POOS781 POOS

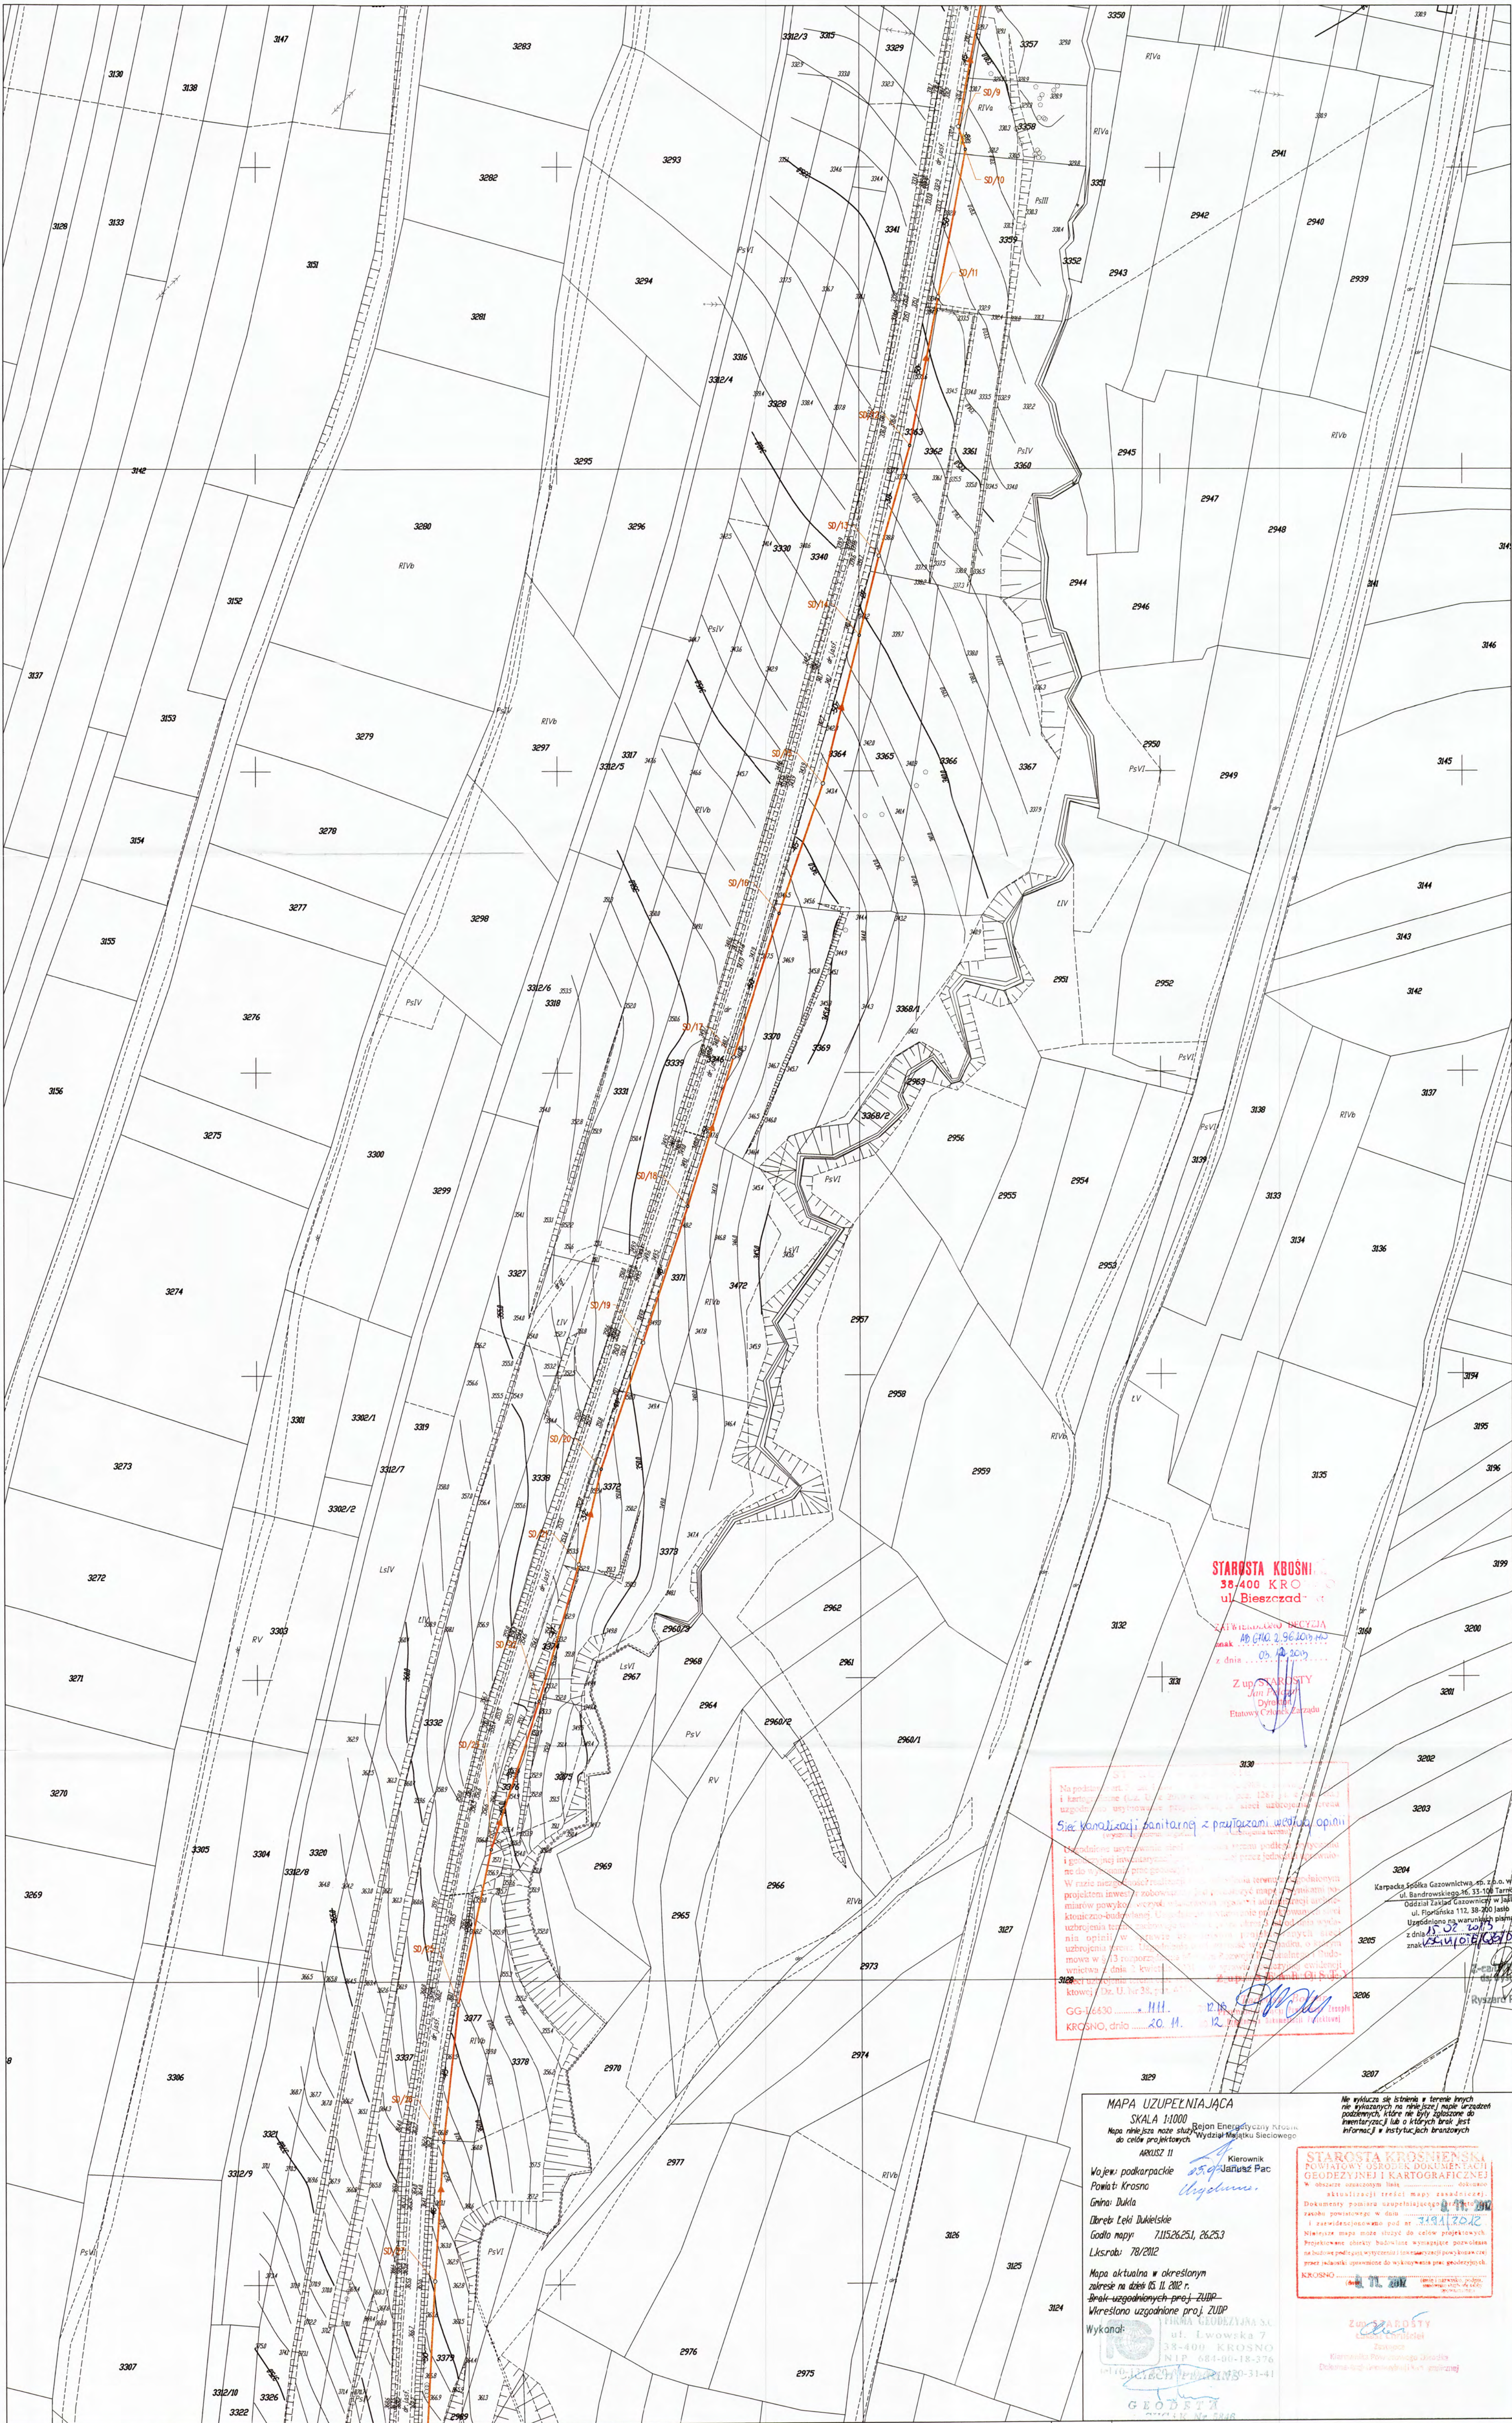

INSTALACJE ELEKTRYCZNE

PROJEKTOWAŁ

SPRAWDZIŁ

mgr inż. ARTUR GAWELCZYK

mgr inż. TOMASZ WIECEK

Upr. budowlane do projektowania i kierowania robotami budowlanymi bez ograniczeń w spec. instalacyjnej w zakresie sieci, instalacji i urządzeń elektrycznych i elektroenergetycznych

Nr ewid. MAP/0177/PWOE/07

- LEGENDA:**
- projektowana sieć grawitacyjnej kanalizacji sanitarnej #200 PVC
 - projektowane przyłącze kanalizacji sanitarnej #160 PVC
 - projektowana studzienka kanalizacyjna
 - projektowana tłoczna kanalizacja sanitarna #40-125 PE
 - projektowana siłowa przepompownia ścieków
 - projektowana przydomowa przepompownia ścieków
 - projektowana komora przepływowicza
 - projektowane ogrodzenie przepompowni
 - projektowany kabel YAKY 4x35mm² zasilający przepompownię
 - projektowany kabel zasilający przydomową przepompownię ścieków
 - projektowana dwudzielną rurą ochronną #110 HDPE na kabel telekomunikacyjny
 - projektowana dwudzielną rurą ochronną #110 HDPE na kabel energetyczny
 - projektowana rurą ochronną PE100 SDR 17 min L=3,5m na projektowanej kanalizacji przy kolizji z gazociągami
 - projektowana rurą ochronną PE100 SDR17 min L=3,5m na kolizji z kanalizacją deszczową
 - projektowana rurą ochronną stalową min L=3,5m na kolizji z przepustami pod drogą
 - projektowana rurą ochronną stalową przy przekroczeniach dróg i cieków
 - zawór odpowietrzający-napowietrzający
 - instalacja płuczka
 - zespół zaworów: odcinający i zwrotny
 - projektowane umocnienie skarpy płytami JOMB
 - projektowane umocnienie skarpy narzutem kamiennym

STAROSTA KROŚNIE
38-400 KROŚNO
ul. Bieszczadzka 1

Województwo Łódzkie
Powiat Krosno
Gmina: Duka
Dzielnica: Łódźskie
Godło mapy: 7.115.26.251, 26.253
Lokalizacja: 78/2012

MAPA UZUPEŁNIAJĄCA
SKALA 1:1000
Mapa nie jest mapą szeregową, jest mapą uzupełniającą do mapy zasadniczej, na której opiera się i której nie należy zmieniać.

PROJEKTOWAŁ
mgr inż. Edyta Drąg

SPRAWDZIŁ
mgr inż. Katarzyna Obyedko

OPRACOWAŁ
mgr inż. Emilia Biedron
mgr inż. Przemysław Michalczuk
mgr inż. Marcin Gencel

DATA: 01.2013
SKALA: 1:1000
NR RYS.: 12

STAROSTA KROŚNIE
38-400 KROŚNO
ul. Bieszczadzka 1

Województwo Łódzkie
Powiat Krosno
Gmina: Duka
Dzielnica: Łódźskie
Godło mapy: 7.115.26.251, 26.253
Lokalizacja: 78/2012

MAPA UZUPEŁNIAJĄCA
SKALA 1:1000
Mapa nie jest mapą szeregową, jest mapą uzupełniającą do mapy zasadniczej, na której opiera się i której nie należy zmieniać.

PROJEKTOWAŁ
mgr inż. Edyta Drąg

SPRAWDZIŁ
mgr inż. Katarzyna Obyedko

OPRACOWAŁ
mgr inż. Emilia Biedron
mgr inż. Przemysław Michalczuk
mgr inż. Marcin Gencel

DATA: 01.2013
SKALA: 1:1000
NR RYS.: 12

