

Załącznik graficzny do warunków technicznych


KIEROWNIK DS.
WODNO-KANALIZACYJNYCH
I KOMUNALNYCH

mgr inż. Andrzej Legendziński

----- USYTUOWANIE PROJEKTOWANEGO OBIEKTU DLA KTÓREGO
WNOSKOWANE JEST OKREŚLENIE WARTUNKÓW DOTYCZĄCE
BUDOWY NOWYCH PRZYŁĄCZY: WODNEGO I KANALIZACYJNEGO

----- PROPONOWANE USYTUOWANIE PRZYŁĄCZA WODY
W STOSUNKU DO SIECI WODOCIĄGOWEJ ORAZ INNYCH
OBIEKTÓW I SIECI UZBROJENIA TERENU

----- PROPONOWANE USYTUOWANIE PRZYŁĄCZA KANALIZACJI
W STOSUNKU DO SIECI KANALIZACYJNEJ ORAZ INNYCH
OBIEKTÓW I SIECI UZBROJENIA TERENU

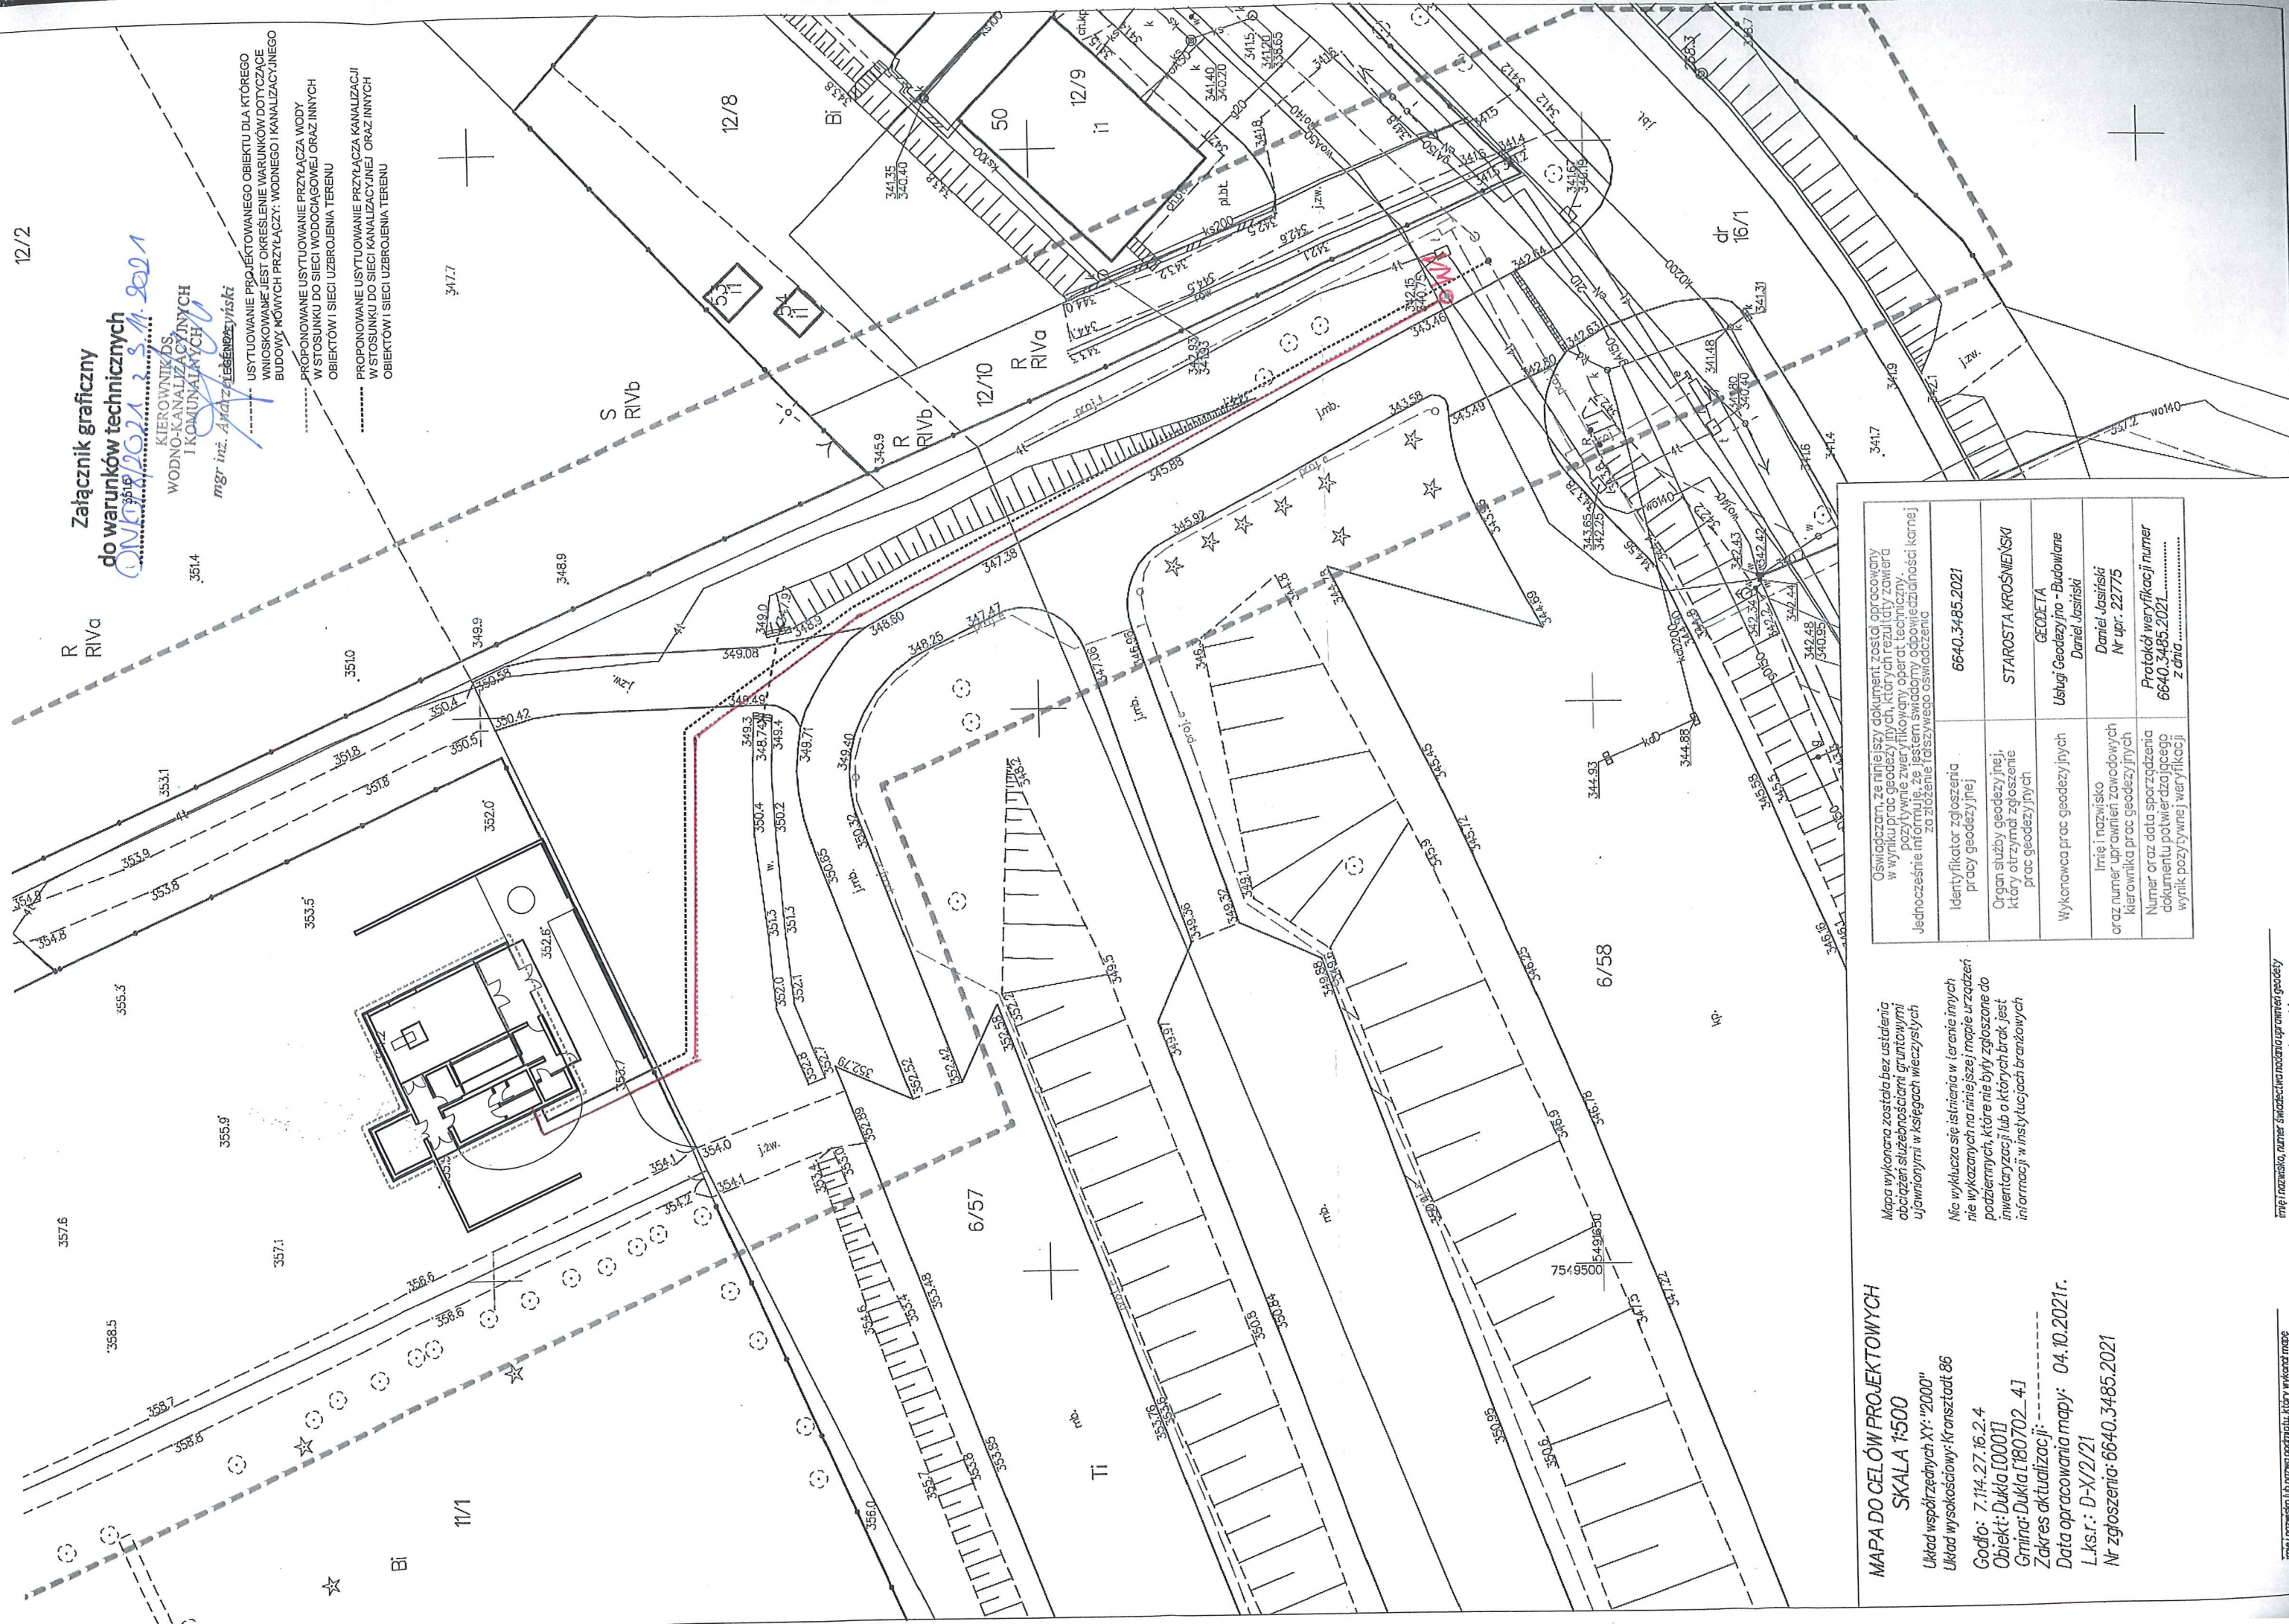

MAPA DO CELÓW PROJEKTOWYCH

SKALA 1:500

Układ współrzędnych: XY: "2000"

Układ wysokościowy: Kransztadt 86

Godło: 7.114.27.16.2.4

Obiekt: Duka [0001]

Gmina: Duka [180702_41]

Zakres aktualizacji: -----

Data opracowania mapy: 04.10.2021r.

L.k.s.r.: D-X/2/21

Nr zgłoszenia: 6640.3485.2021

Mapa wykonana została bez ustalenia obciążen służebnościami gruntowymi ujawnionymi w księgach wieczystych

Nie wyklucza się istnienia w terenie innych nie wykazanych na niniejszej mapie urządzeń podziemnych, które nie były zgłoszone do inwentaryzacji lub o których brak jest informacji w instytucjach branżowych

Oświadczam, że niniejszy dokument został opracowany w wyniku prac geodezyjnych, których rezultaty zawiera pozytywnie zweryfikowany raport techniczny. Jednocześnie informuję, że jestem świadomy odpowiedzialności karnej za złożenie fałszywego oświadczenia	6640.3485.2021
Identyfikator zgłoszenia pracy geodezyjnej	STAROSTA KROŚNIENSKI
Organ służby geodezyjnej, który otrzymał zgłoszenie prac geodezyjnych	GEODETA
Wykonawca prac geodezyjnych	Usługi Geodezyjno - Budowlane
Imię i nazwisko oraz numer uprawnień zawodowych kierownika prac geodezyjnych	Daniel Jasirski
Numer oraz data sporządzenia dokumentu potwierdzającego wynik pozytywny weryfikacji	Daniel Jasirski Nr upr. 221775
	Protokół weryfikacji numer 6640.3485.2021 z dnia