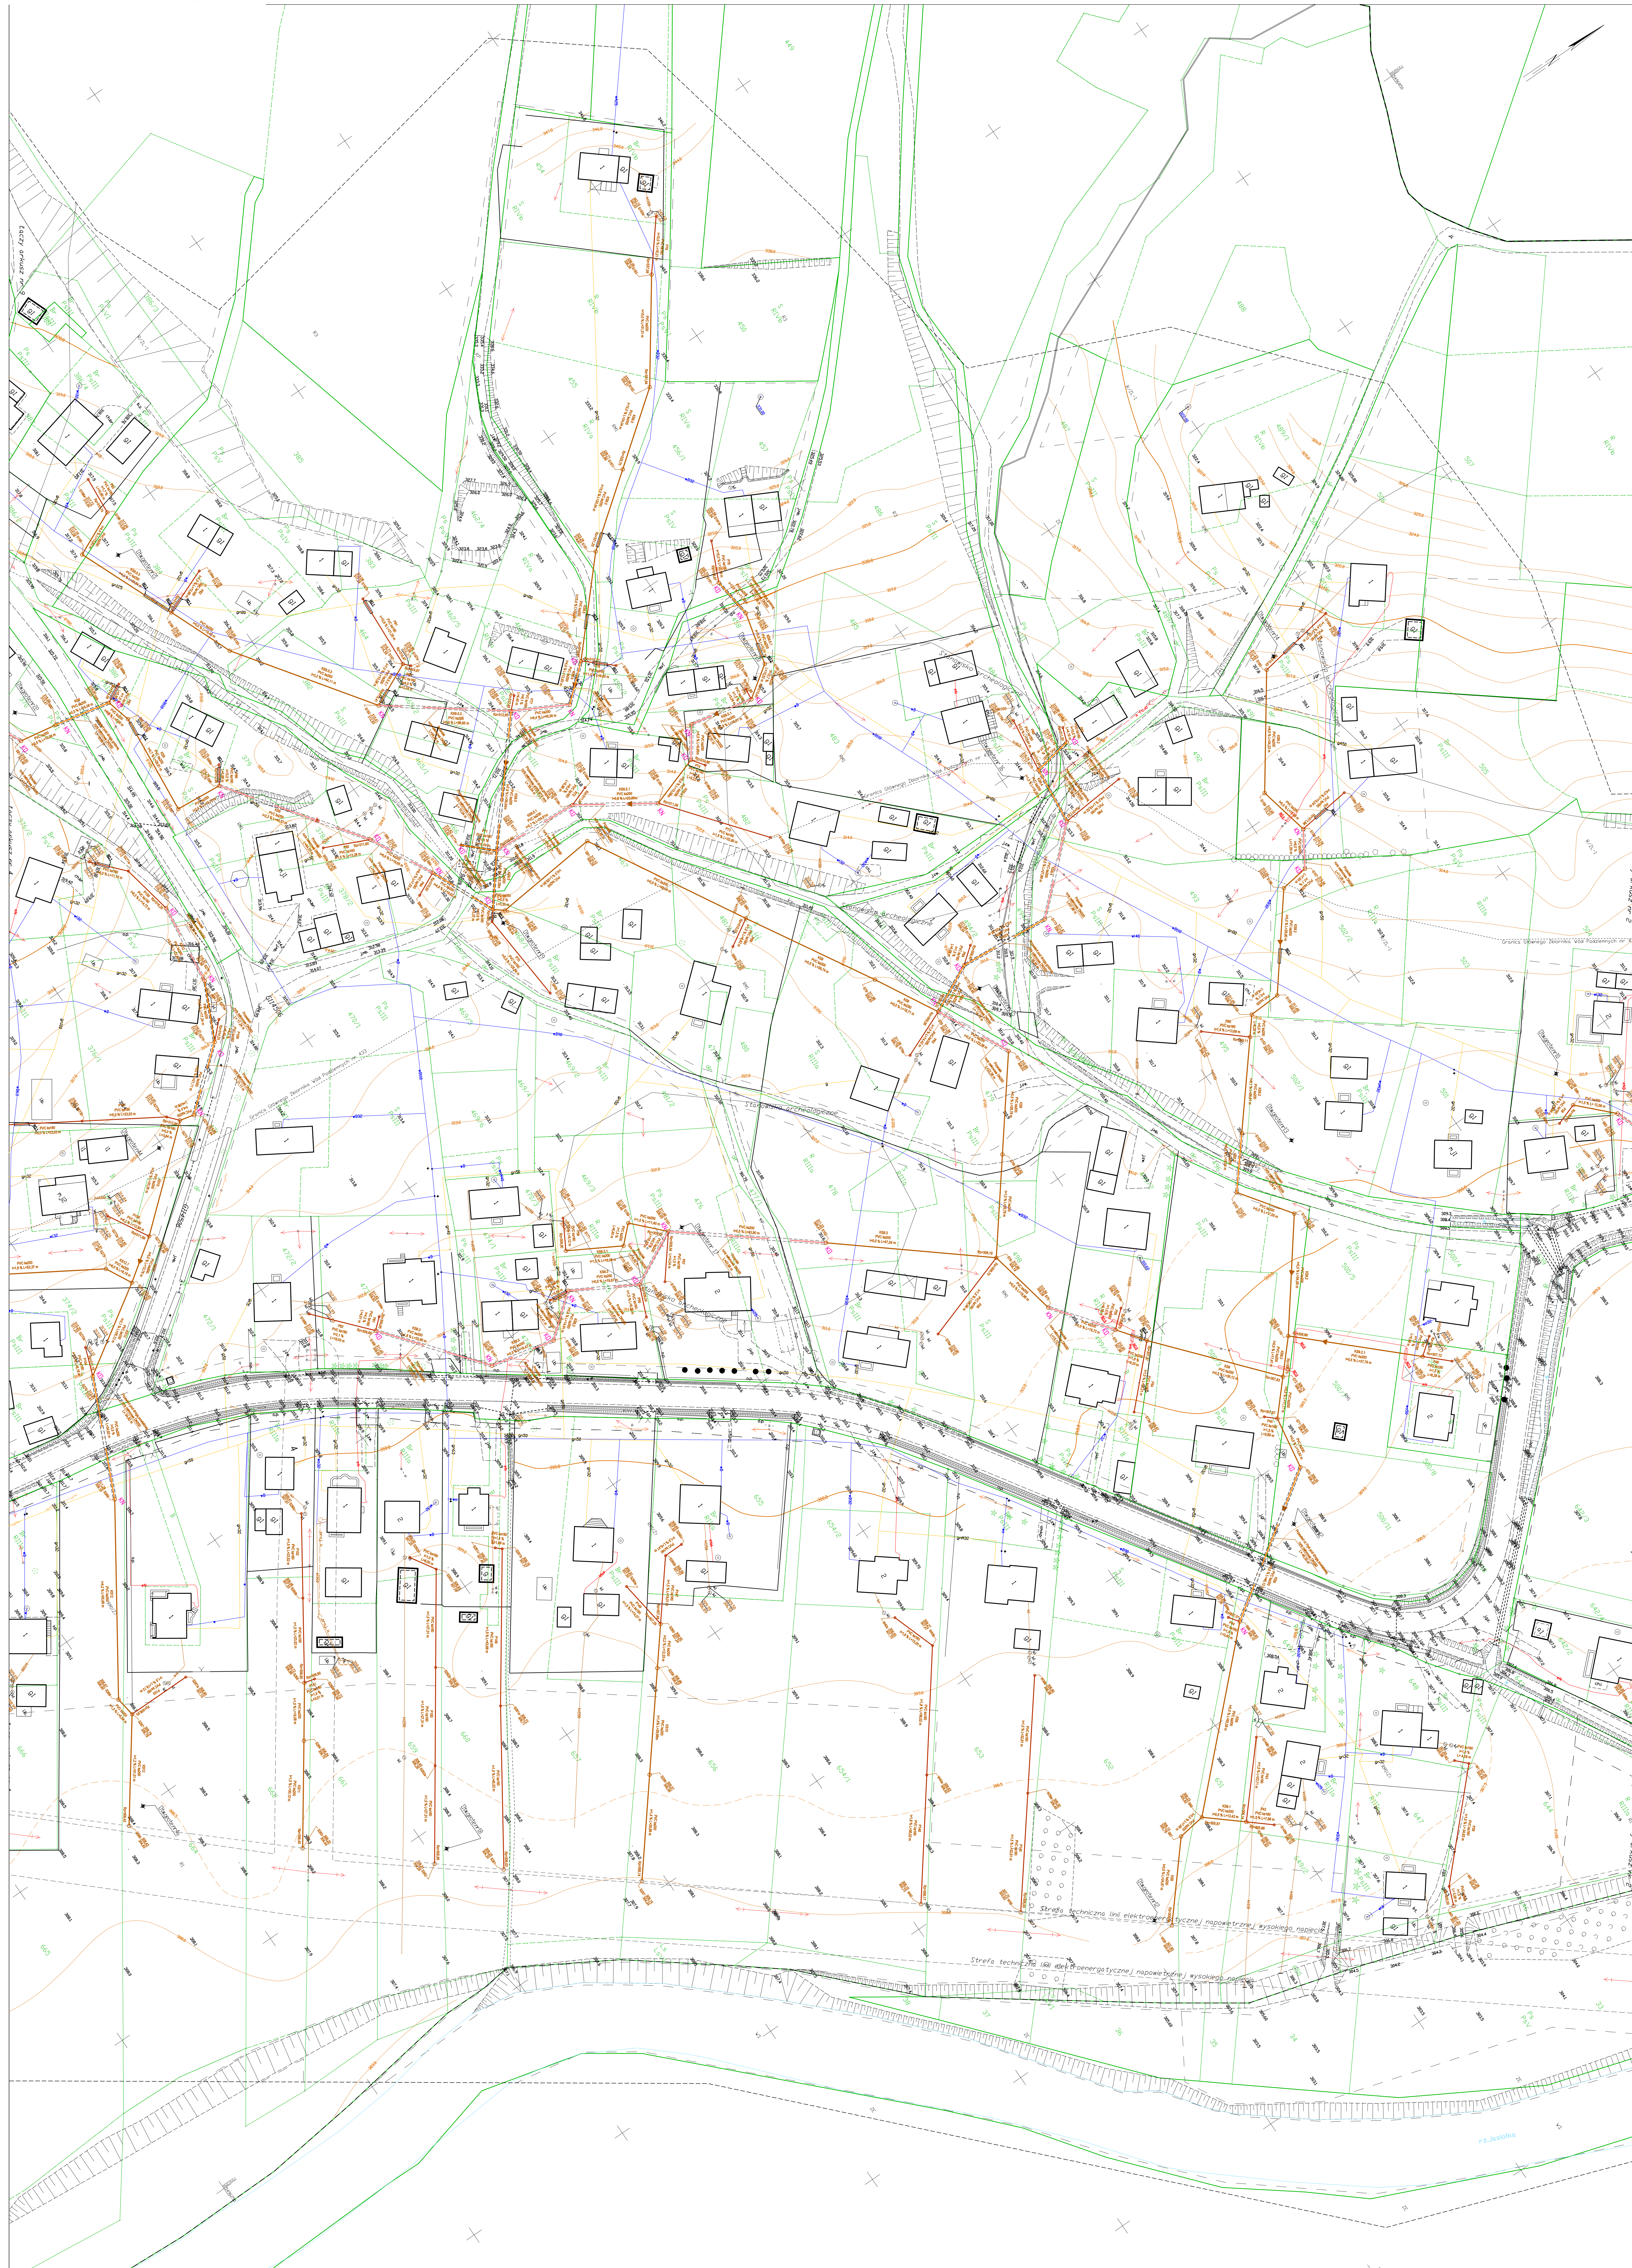


SKALA 1:500

Mapa uzupełniono o RMZF
Granice nieruchomości przyjęto z cyfrowej mapy EGiB.
Nie wyklucza się istnienia w terenie urządzeń podziemnych nie zgłoszonych do inwentaryzacji.
Służebności nie badano.
Mapa aktualna na 15.11.2021
Arkusz nr 3

[illegible]

Schemat podziału mapy

Potwierdzam zgodność kopii mapy z oryginałem
mapy do celów projektowych
mgr inż. Aleksandra Lipiec

ZADANIE 1. PROJEKTYOWA		Adm. Powiatu Aleksandria, ul. Północna 89, 35-511 Rzeszów Nr. 15365/2019, nr. 707 247 240	
PROJEKTANT	nr uprawnień:	podpis:	
mgr inż. Aleksandra Lipiec	POI/2234-POG-19		
OPRACOWYDZIELA			
mgr inż. Joanna Dymars-Dyner	POI/0014/PWG-18		
OPRACOWYDZIELA			
mgr inż. Karol Rębski			
<p style="text-align: center;">Gmina Duśka ul. Trakt Węgierski 11, 38-450 Duśka</p>			
Stwierdził:		Wzrost:	Długość:
Adres:	Budowa kanalizacji sanitarnej wraz z dołączaniem działek oraz zastąpieniem istniejącej oczyszczalni w M. Duśka		Skała:
Termin:	Wieżno	1:500	M. Nr rys. IS.PZT
Tytuł projektu:	Plan zagospodarowania terenu - Artykuł 3		