


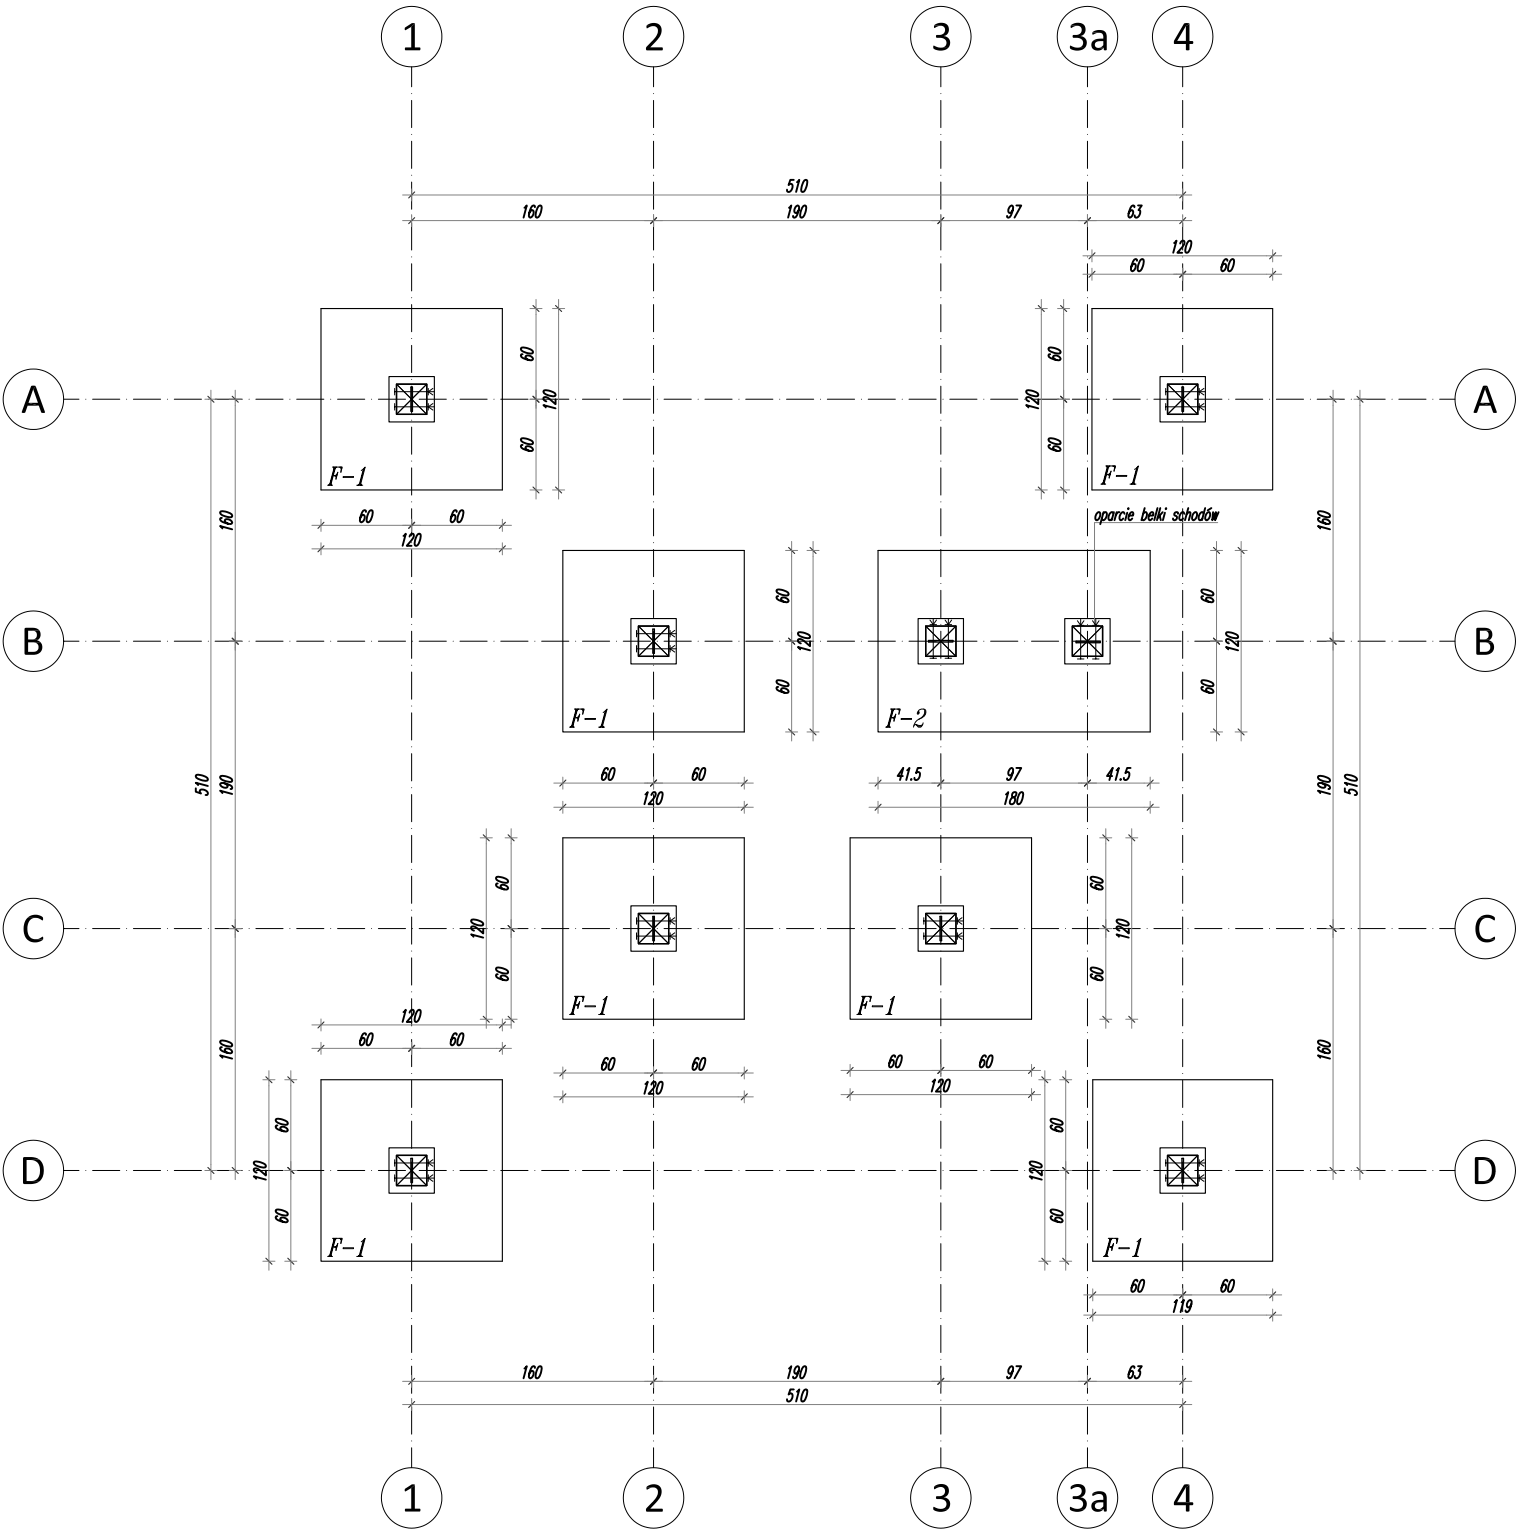

Rzut fundamentów
kała 1:50

- Uwagi:
- *wymiary podano w cm,
 - *poziomy podano w m,
 - *pręty główne ze stali A-IIIIN,
 - *strzemiona ze stali A-IIIIN,
 - *beton C30/B37/W8,
 - *otulina zbrojenia fundamentów 5 cm - elementy izolowane,
 - *w razie natrafienia na gniazdo słabych gruntów lub gruntów nienośnych lub nasypowych należy wykop pod fundament pogłębić do warstwy nośnej, a powstałe zagłębienie wypełnić chudym betonem,
 - *fundamenty posadowić na warstwie z betonu C12/15,
 - *zaleca się stosowanie betonu wodoszczelnego W8 w zamian izolacji powierzchniowej
 - *zachować granicę przemarzania (1,2 m)

ppcib

NINIEJSZE OPRACOWANIE STANOWI DZIEŁO AUTORSKIE I PODLEGA OCHRONIE ZGODNIE Z PRZEPISAMI USTAWY 83 Z DN.04.02.1994 O PRAWIE AUTORSKIM I PRAWACH POKREWNYCH

JEDNOSTKA PROJEKTOWA:

Pracownia Projektowa Architektoniczno-Budowlana Sp. z o.o.
PL 31-317 Kraków, ul. Gnieźnierska 4,
tel/fax: 12 359 54 66 e-mail: ppab@ppab.pl www.ppab.pl

INWESTOR:

Gmina Dukla,
ul. Trakt Węgierski 11,
38-450 Dukla

TEMAT:

Budowa urządzenia terenowego służącego turystyce i rekreacji - platformy widokowej na działce nr 285/2 w Dukli.

TYTUŁ RYSUNKU:

SPOSÓB MONTAŻU SŁUPÓW DO FUNDAMENTÓW

PROJEKTANT KONSTRUKCJA: mgr inż. Rafał Smoleń MAP/0176/POOK/05	PODPIS:	DATA: lut 2026
PROJEKTANT SPRAWDZAJĄCY KONSTR.: mgr inż. Robert Kapusta PDK/0133/PWOK/04	PODPIS:	DATA: lut 2026
FAZA: projekt techniczny	SYMBOL: PT	NR RYS.: 01
BRANŻA: konstrukcja		
SKALA: 1:50		