

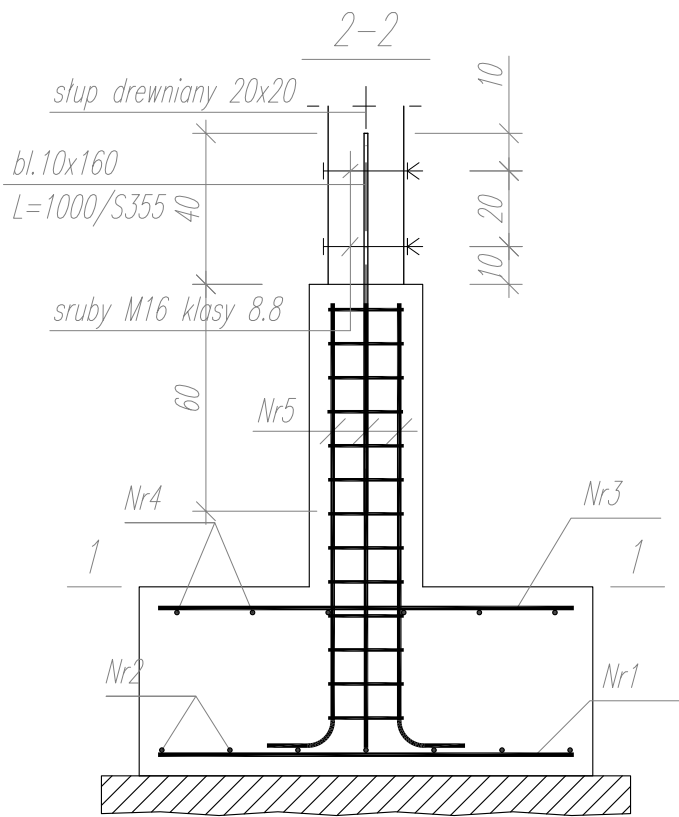
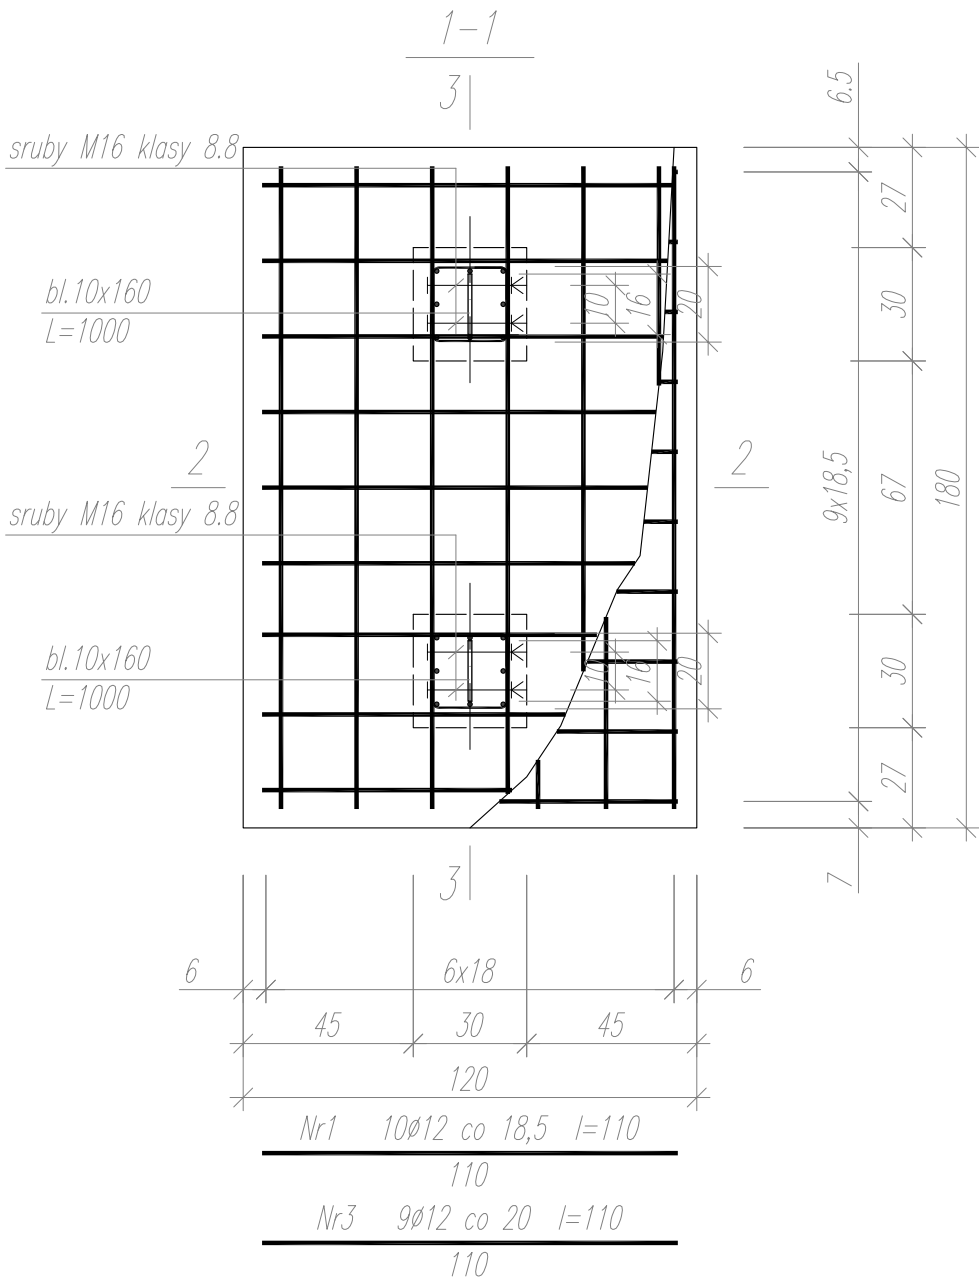


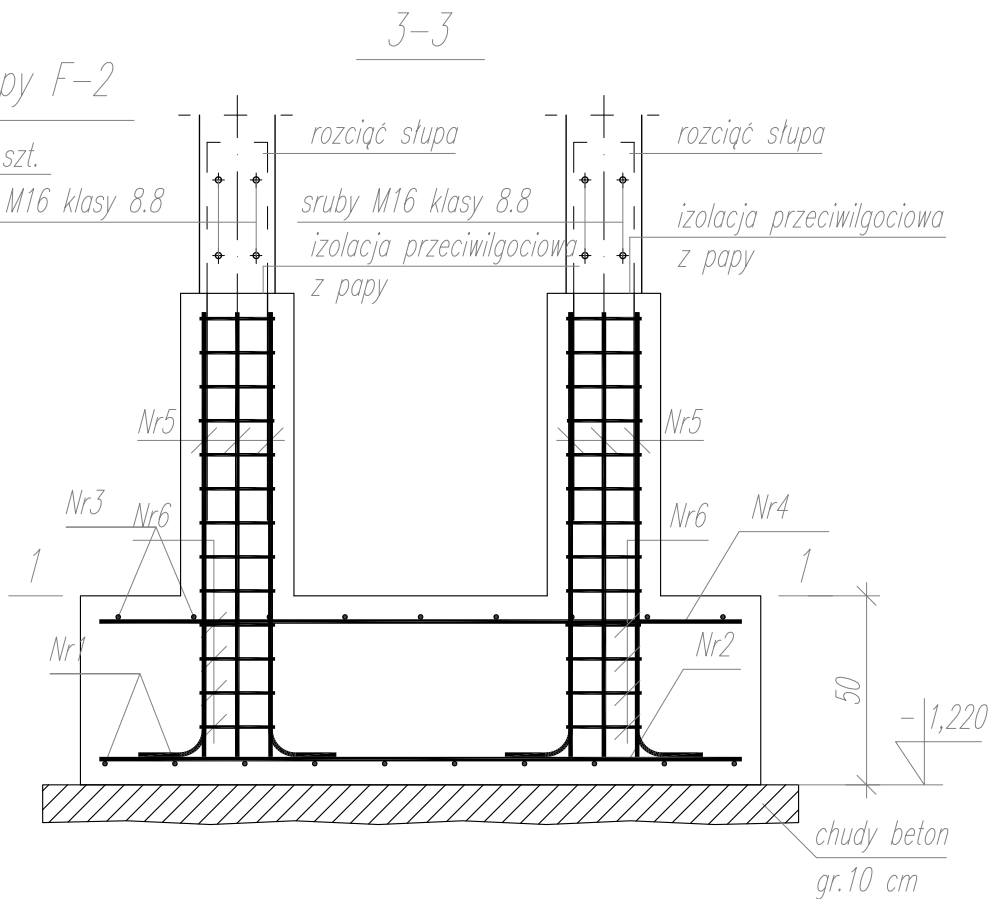

Zbrojenie stopy F-2

Wykonać 1 szt.
sruby M16 klasy 8.8

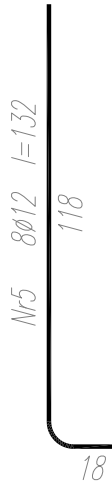

Nr2 7ø12 co 18 l=170

170

Nr4 6ø12 co 20 l=170

170

Wykaz zbrojenia

Nr pręta	Średnica [mm]	Długość [cm]	Liczba [szt.]			Długość całkowita [m]		
			prętów w 1 elemencie	elementów	całkowita prętów	B500SP		
						ø6	ø12	
Zbrojenie stopy F-2 – wykonać 1 szt.								
1	12	110	10	1	10		11,00	
2	12	170	7	1	7		12,80	
3	12	110	9	1	9		10,80	
4	12	170	6	1	6		10,40	
5	12	132	16	1	16		21,24	
6	6	92	13	1	13	7,6		
Długość całkowita wg średnic						[m]	7,6	64,24
Masa 1mb pręta						[kg/mb]	0,222	0,888
Masa prętów wg średnic						[kg]	1,72	56,93
Masa prętów wg gatunków stali						[kg]	58,6	
Masa całkowita						[kg]	59	

Beton C30/37 (B37)

Stal B500SP

Otulina c nom =50 mm

Uwagi:

- *wymiary podano w cm,
- *poziomy podano w m,
- *beton C30/B37/W8,
- *pręty główne ze stali A-IIIIN,
- *strzemiona ze stali A-IIIIN,
- *otulina zbrojenia fundamentów 5 cm

ppcib NINIEJSZE OPRACOWANIE STANOWI DZIEŁO AUTORSKIE I PODLEGA OCHRONIE ZGODNIE Z PRZEPISAMI USTAWY 83 Z DN.04.02.1994 O PRAWIE AUTORSKIM I PRAWACH POKREWNYCH

JEDNOSTKA PROJEKTOWA:
Pracownia Projektowa Architektoniczno-Budowlana Sp. z o.o.
PL 31-317 Kraków, ul. Gnieźnierska 4,
tel/fax: 12 359 54 66 e-mail: ppab@ppab.pl www.ppab.pl

INWESTOR:
Gmina Dukla,
ul. Trakt Węgierski 11,
38-450 Dukla

TEMAT:
Budowa urządzenia terenowego służącego turystyce i rekreacji - platformy widokowej na działce nr 285/2 w Dukli.

TYTUŁ RYSUNKU:
STOPA FUNDAMENTOWA F-2

PROJEKTANT KONSTRUKCJA: mgr inż. Rafał Smoleń MAP/0176/POOK/05	PODPIS:	DATA: luty 2026
---	----------------	---------------------------

PROJEKTANT SPRAWDZAJĄCY KONSTR.: mgr inż. Robert Kapusta PDK/0133/PWOK/04	PODPIS:	DATA: luty 2026
--	----------------	---------------------------

FAZA: projekt techniczny	SYMBOL: PT	NR RYS.: 03
BRANŻA: konstrukcja	SKALA: 1:20	