


PRZEKRÓJ B - B

1:25

A

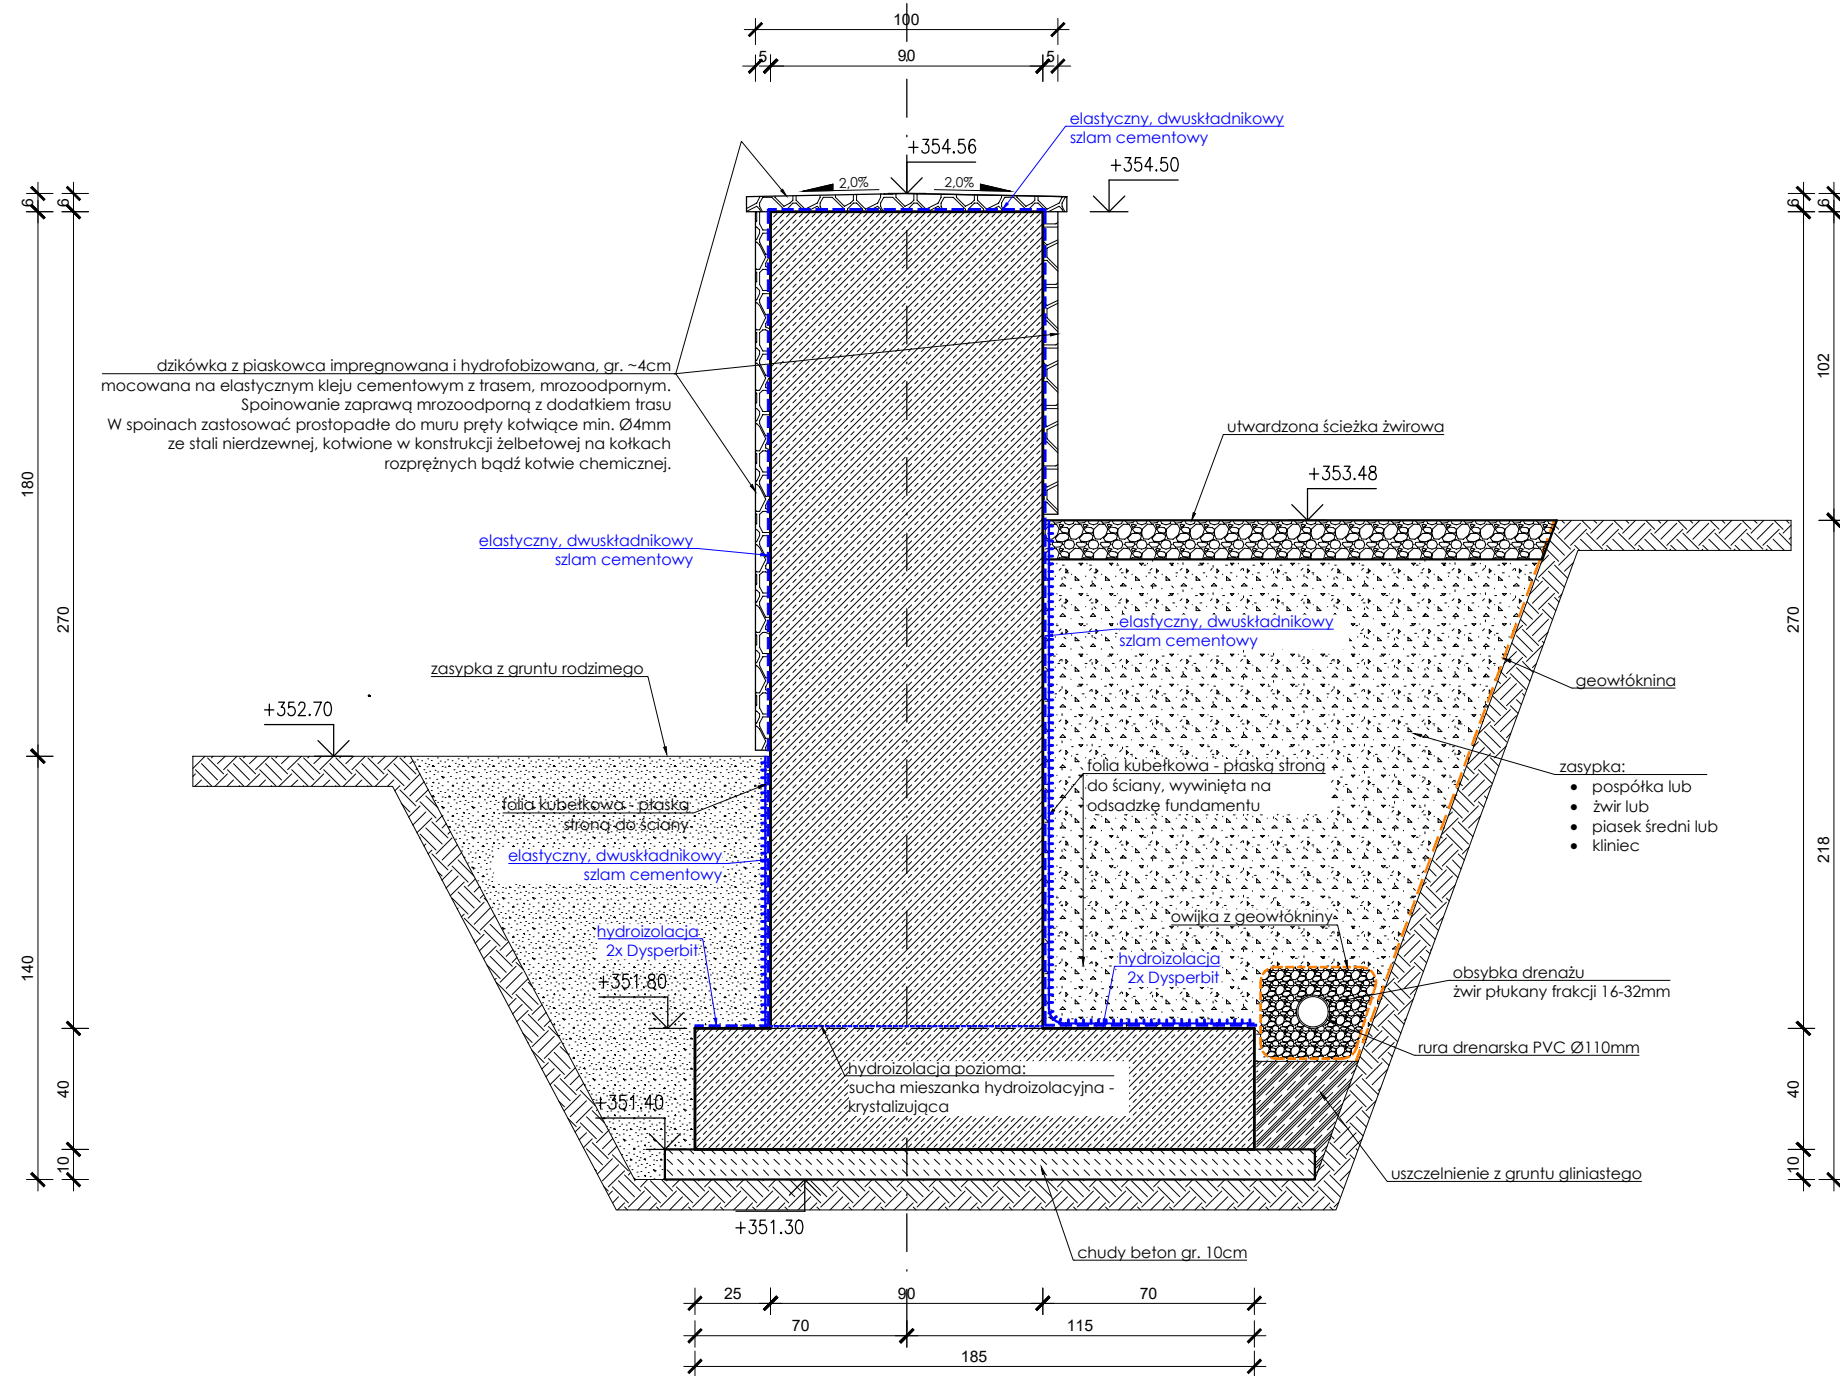

BETON PODESZWY MURU: C25/30 W8

BETON ŚCIANY: C25/30 W8 na cemencie CEM III o niskim cieple hydratacji LH


STAL ZBROJENIOWA: B500SP

STAL KSZTAŁTOWA: S235JR cynkowana ogniowo

OTULINA: 5cm

DET. A: Dylatacja muru

1:20

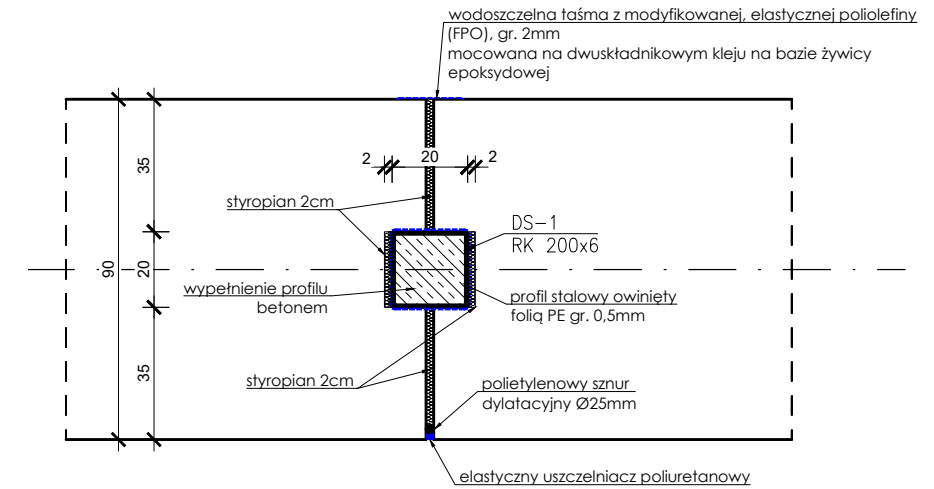

Temat projektu: Budowa pomnika oraz budowa muru oporowego w ramach zadania budowy skweru wraz z infrastrukturą towarzyszącą				Data: czerwiec 2026
Inwestor:	Gmina Dukla, ul. Trakt Węgierski 11, 38-450 Dukla			
Lokalizacja:	38-450 Dukla, dz. id 180702_4.0001.9/1; 180702_4.0001.9/6			
Tytuł rysunku:	PRZEKRÓJ B-B			
Stadium: projekt techniczny	Branża: konstrukcja	Skala: 1:25	Nr rys.: K-03	
Projektant: mgr inż. Kamil Janiczek	upr. w spec. konstr. PDK/0113/PWOK/19		Podpis:	
Sprawdzający: mgr inż. Jakub Malik	upr. w spec. konstr. PDK/0177/POOK/13		Podpis:	