
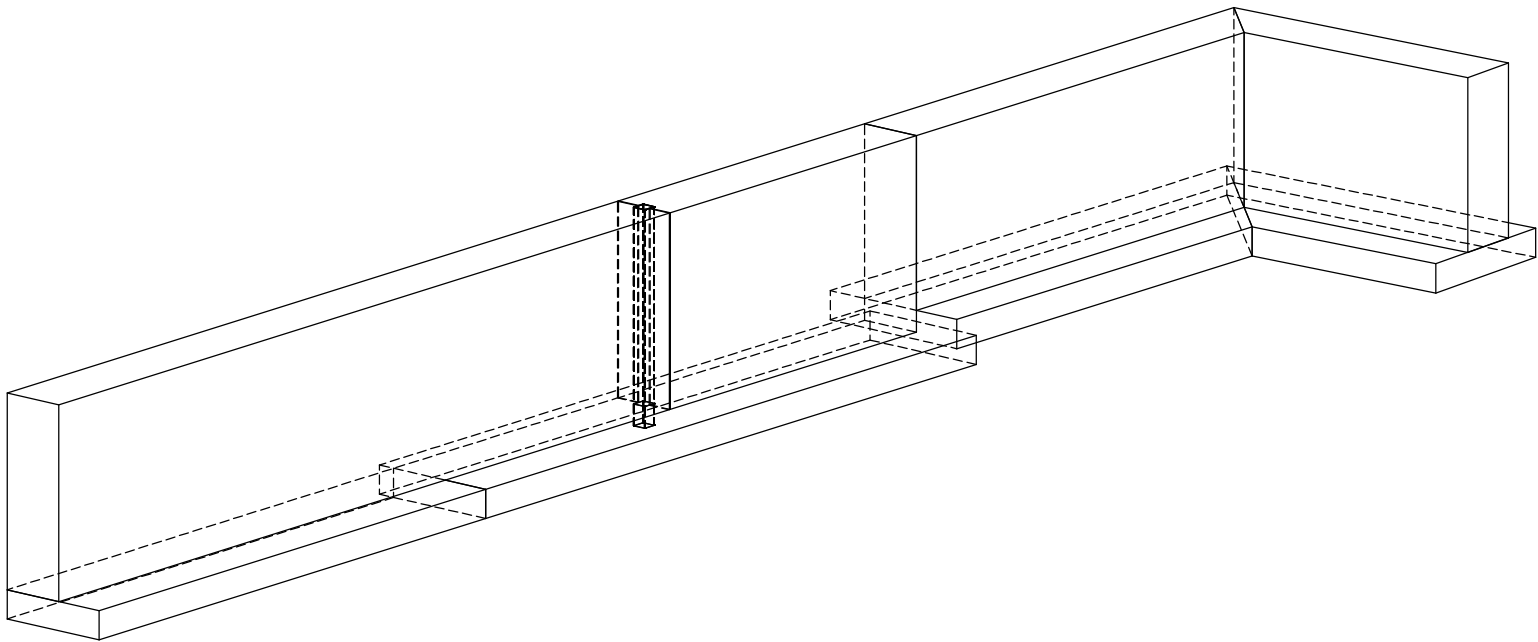


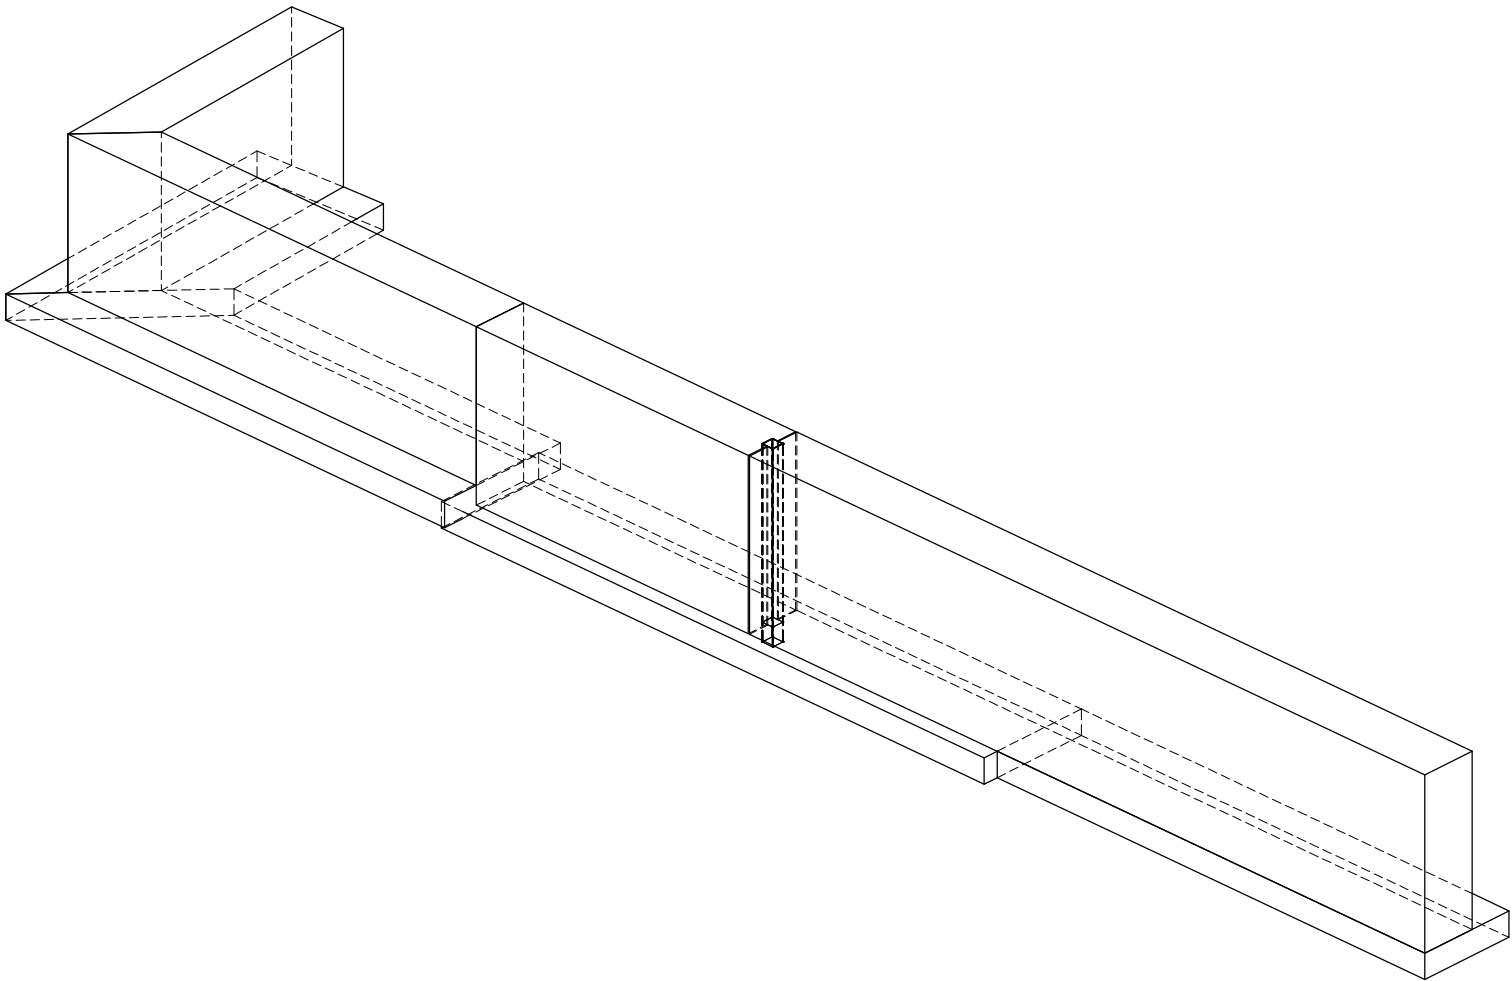

BETON PODESZWY MURU: C25/30 W8
BETON ŚCIANY: C25/30 W8 na cemencie CEM III o niskim cieple hydratacji LH
STAŁ ZBROJENIOWA: B500SP
STAŁ KSZTAŁTOWA: S235JR
OTULINA: 5cm

Temat projektu: Budowa pomnika oraz budowa muru oporowego w ramach zadania budowy skweru wraz z infrastrukturą towarzyszącą				Data: czerwiec 2026
Inwestor:	Gmina Dukła, ul. Trakt Węgierski 11, 38-450 Dukła			
Lokalizacja:	38-450 Dukła, dz. id 180702_4.0001.9/1; 180702_4.0001.9/6			
Tytuł rysunku:	MUR OPOROWY - AKSONOMETRIA			
Stadium: projekt techniczny	Branża: konstrukcja	Skala: 1:25	Nr rys.: K-05	
Projektant: mgr inż. Kamil Janiczek	upr. w spec. konstr. PDK/0113/PWOK/19		Podpis:	
Sprawdzający: mgr inż. Jakub Malik	upr. w spec. konstr. PDK/0177/POOK/13		Podpis:	