



ZBROJENIE FUNDAMENTU POD POMNIK

1:25

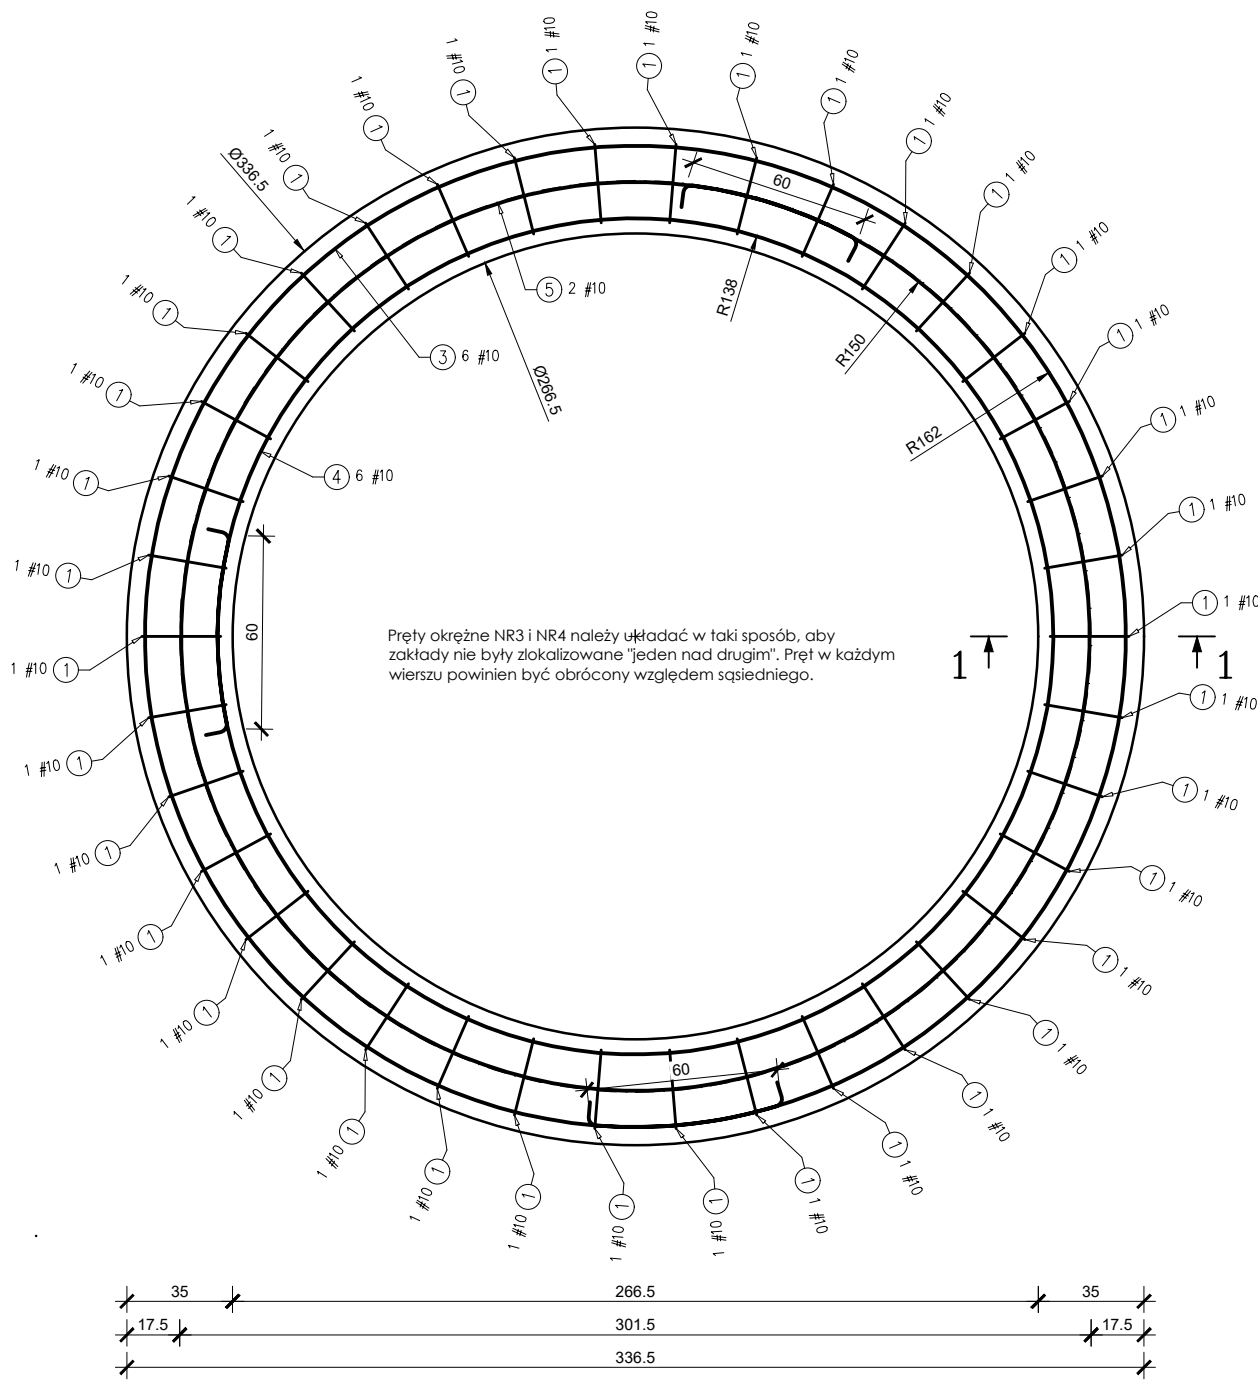

Przekrój 1-1

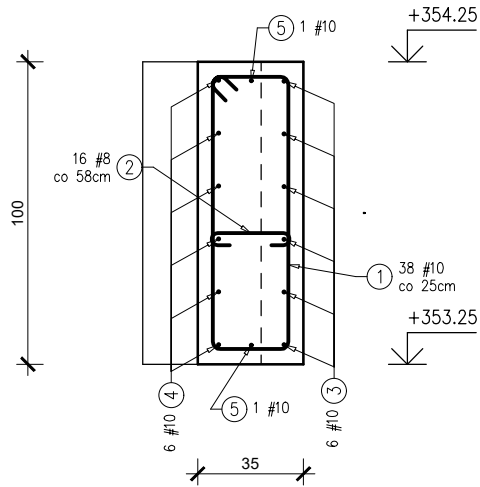

Pręty okrężne NR3 i NR4 należy układać w taki sposób, aby zakłady nie były zlokalizowane "jeden nad drugim". Pręt w każdym wierszu powinien być obrócony względem sąsiedniego.

ZESTAWIENIE STALI ZBROJENIOWEJ

POZ.	NR PRĘTA	# [mm]	DŁUGOŚĆ [m]	LICZBA SZTUK		DŁ. ŁĄCZNA		KSZTAŁT PRĘTA
				W 1 POZ.	RAZEM	B500SP		
						#8	#10	
SF-1 - 1 szt.								
SF-1	1	10	2.44	38	38		92.72	
	2	8	0.42	16	16	6.72		
	3	10	10.97	6	6		65.82	
	4	10	9.47	6	6		56.82	
	5	10	10.18	2	2		20.36	
ŁĄCZNA DŁUGOŚĆ WG ŚREDNIC [m]						6.72	235.72	
MASA JEDNOSTKOWA [kg/m]						0.395	0.617	
MASA RAZEM WG ŚREDNIC [kg]						2.65	145.44	
MASA CAŁKOWITA [kg]						148.09		

- 1) Opis kształtu pręta: PN-EN ISO 3766 (gabarytowo)
2) Długość pręta L: wzdłuż osi pręta
3) Zestawienie nie zawiera prętów rozdzielczych oraz dystansowych tzw. kobyłek

BETON : C30/37 W8
STAL ZBROJENIOWA: B500SP
OTULINA: 4,5cm

Temat projektu:
Budowa pomnika oraz budowa muru oporowego w ramach zadania budowy skweru wraz z infrastrukturą towarzyszącą

Data:
czerwiec 2026

Inwestor:
Gmina Dukla, ul. Trakt Węgierski 11, 38-450 Dukla

Lokalizacja:
38-450 Dukla, dz. id 180702_4.0001.9/1; 180702_4.0001.9/6

Tytuł rysunku:
ZBROJENIE FUNDAMENTU POD POMNIK

Stadium: projekt techniczny
Branża: konstrukcja
Skala: 1:25
Nr rys.: K-12

Projektant: mgr inż. Kamil Janiczek
Podpis:

Sprawdzający: mgr inż. Jakub Malik
Podpis: