


RZUT PARTERU

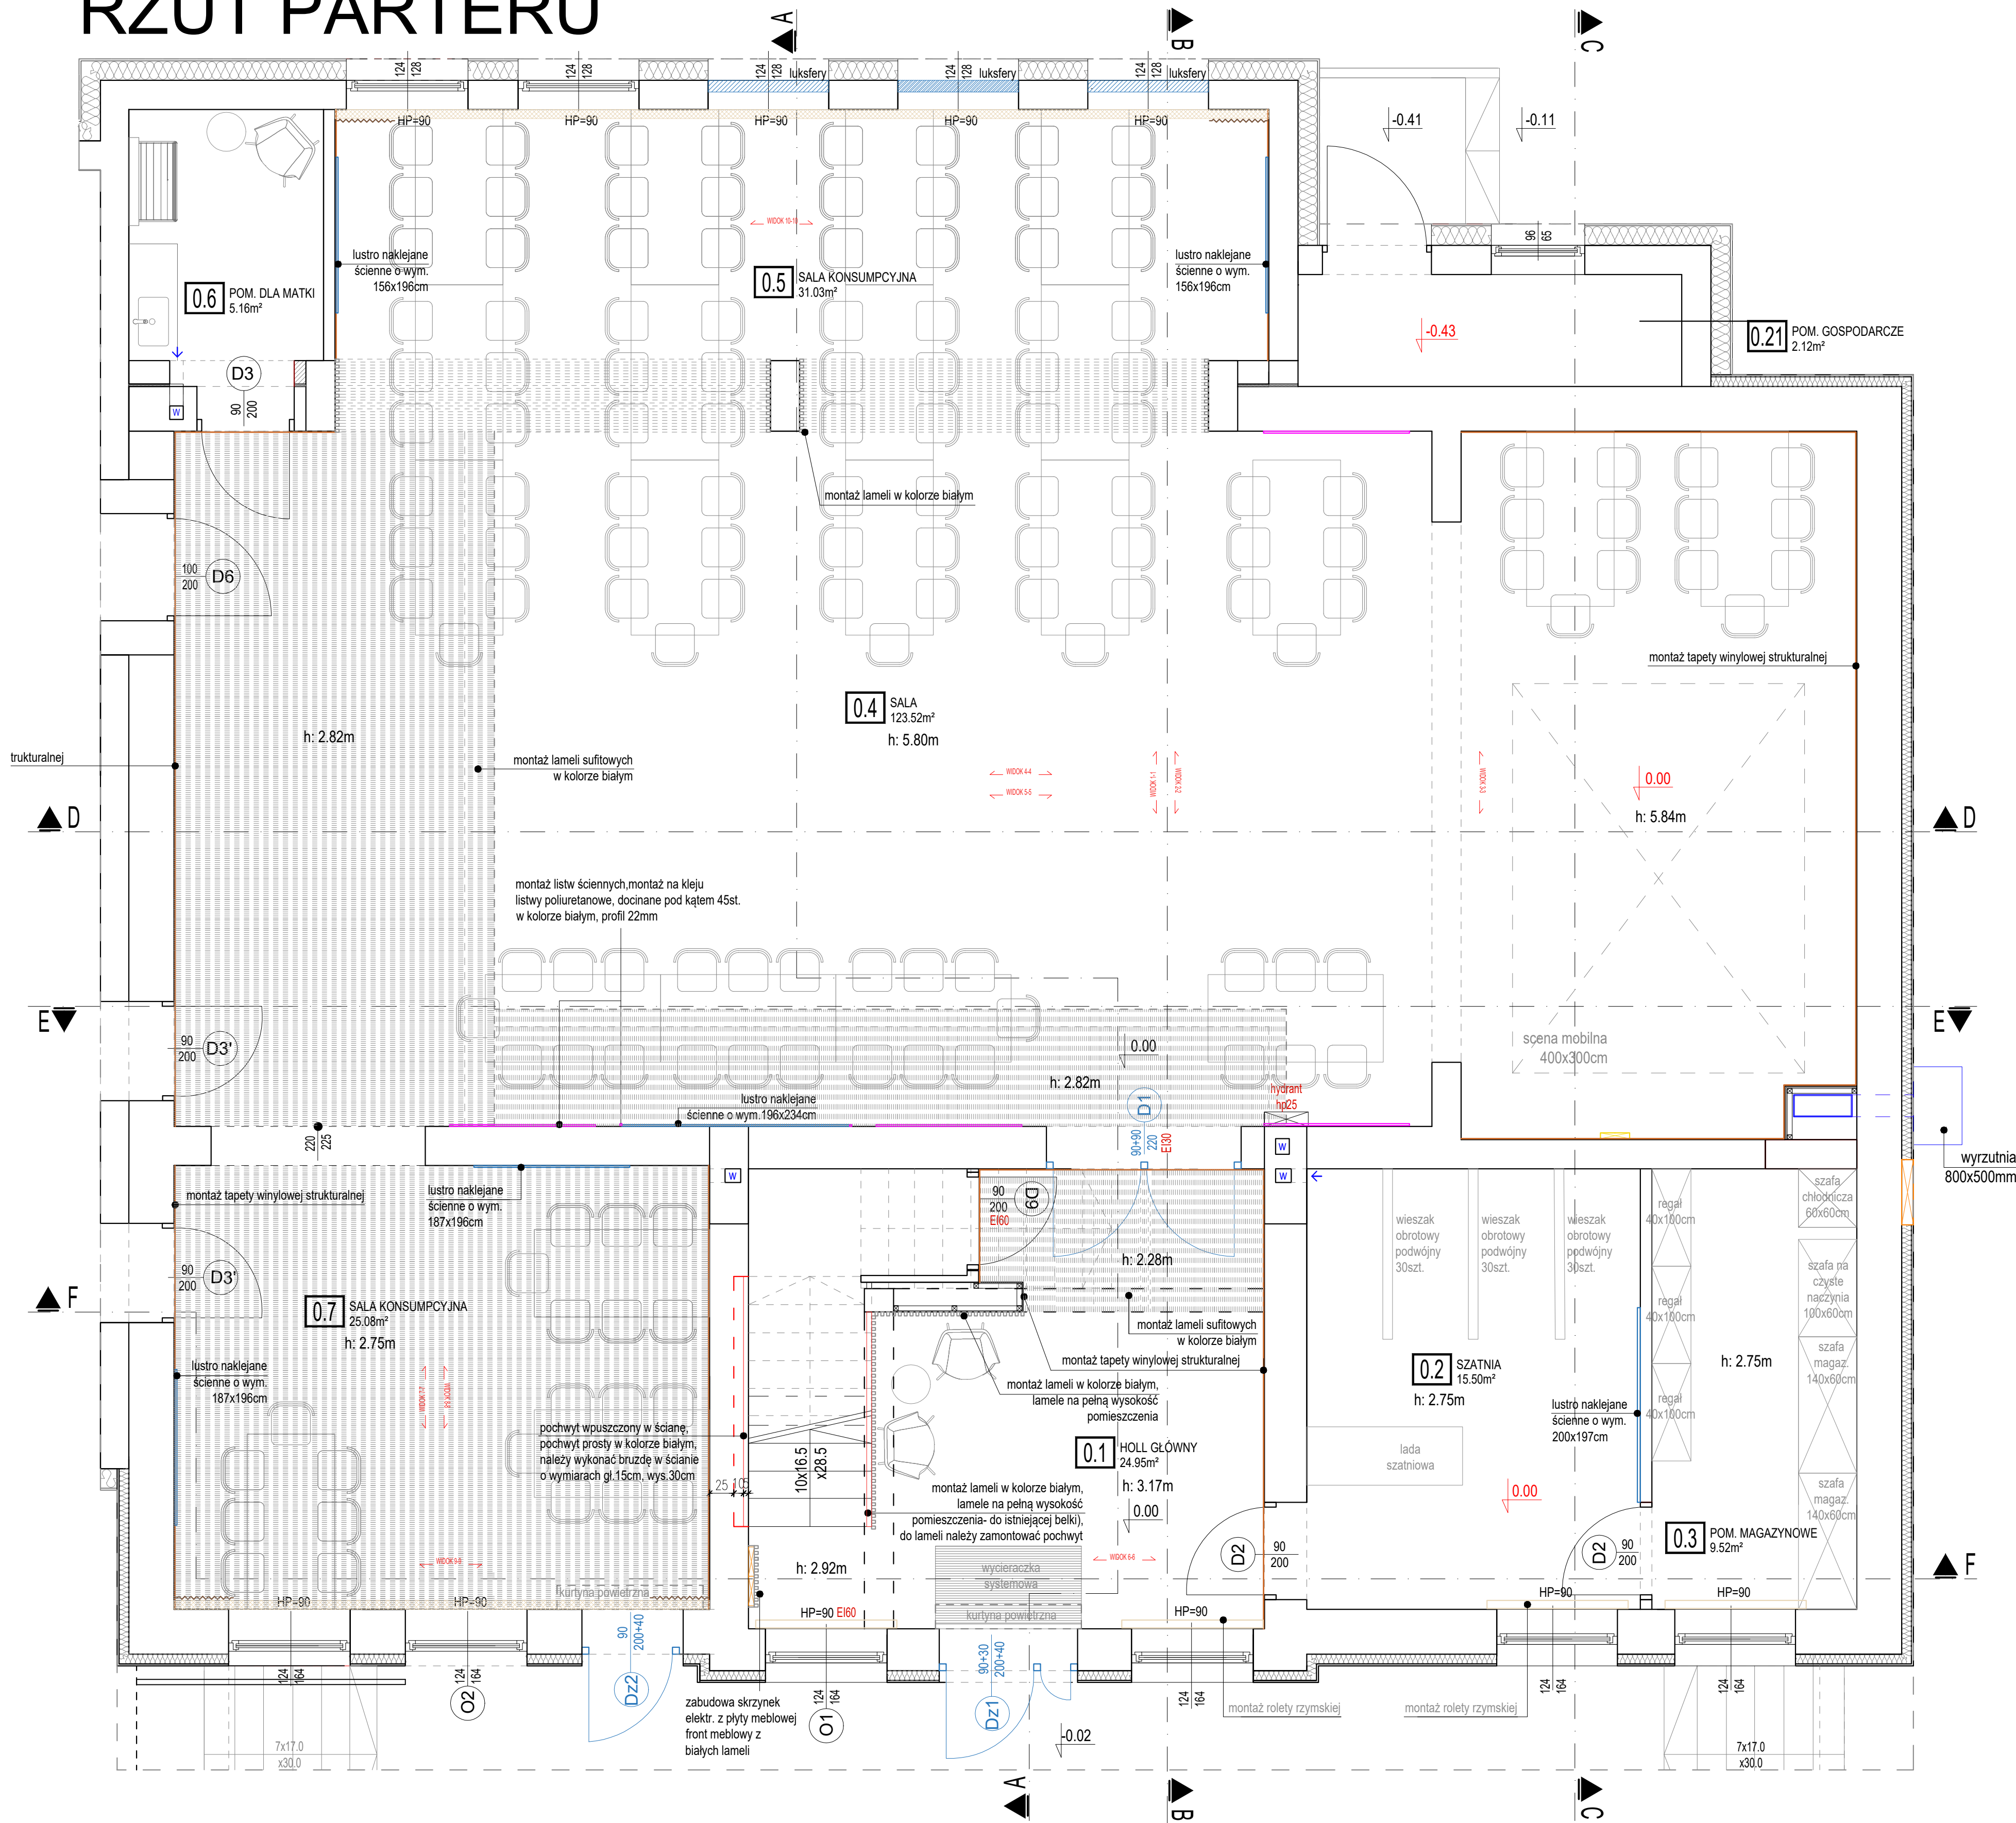

LEGENDA: Wykończenie ścian :

TAPETA WINYLOWA STRUKTURALNA
Styl: boho, naturalny
Kolorystyka: odcienie beży, szarości, zieleni, błękitu, czerwieni, kolory ziemi
Wzór: brak
Faktura: strukturalna włókniasta
Materiał: tapeta winylowa
Akwarelowa scena z polnymi kwiatami
Wykończenie: matowe
Podkład: fizełonowy
Certyfikat trudopalności

LISTWY PRZYPODŁOGOWE
Styl: minimalistyczny
Kolorystyka: kolor biały
Materiał: poliuretan
Wysokość listwy: 10cm
Montaż: Listwy montowane na dedykowanym kleju montażowym, listwy docinane pod kątem 45st.

LAMELE ŚCIENNE I SUFITOWE MDF
Styl: minimalistyczny
Kolorystyka: kolor biały
Materiał: MDF
Wymiary: 25-30mmx25-40mm

SZTUKATERIA ŚCIENNA
Kolorystyka: kolor biały
Materiał: poliuretan
Szerokość listwy: ok. 15mm
Wysokość listwy: ok. 25mm
Wykończenie: listwy docinane pod kątem 45st.; montowane na dedykowanym kleju montażowym; powierzchnia listwy zagrubiona, listwę należy pomalować na biały kolor, który jest taki sam jak kolor wykończenia ścian

LUSTRO ŚCIENNE NA WYMIAR
Kształt: prostokątne
Montaż: lustro bezpośrednio klejone do ściany, zgodnie z częścią rysunkową lustro montowane na ścianie lub w sztukaterii
Lustro szlifowane i polerowane

LISTWA MASKUJĄCA - KARNIZOWA
Sufitowy profil z polimeru
Kolorystyka: kolor biały
Materiał: poliuretan
Szerokość listwy: górna ok. 5,5cm, dolna ok. 2,5cm
Wysokość listwy: ok. 20cm
Wykończenie: listwy montowane na dedykowanym kleju montażowym; powierzchnia listwy pokryta podkładem, listwę należy pomalować na kolor biały, taki sam jak kolor wykończenia ścian

LEGENDA: ELEMENTY DEKORACYJNE WNEȦRZ :

ZASŁONY WELUROWE BEŻOWE
Zasłona w kolorze jasny beż, welurowa, wykończenie gładkie.

FIRANKA
Firanka w kolorze kremowym.

ROLETA RZYMSKA
Roleta rzymska z listwami, półprzezroczysta, gładka biała/ecru

PANELE AKUSTYCZNE
Panele akustyczne mocowane pionowo, bezramowe w kolorze białym.

Zespół Architektów UNGEHEUER- Krosno, ul. Żwirki i Wigury 6C, tel. 663 061 076

nazwa inwestycji	Rozbudowa i przebudowa Domu Ludowego w Cergowej
adres inwestycji	ul. Cergowa 157, 38-450 Cergowa identyfikator działki ewid.: 180702_5.0002.982
inwestor	GMINA DUKŁA ul.Trakt Węgierski 11, 38-450 Dukła
treść rysunku	Fragment rzutu parteru - materiały wykończeniowe
faza	projekt techniczny
branża	projekt wnętrz
projektant	mgr inż. arch. Paweł Ungeheuer RZ/A-20/2011
asyst. projekt.	mgr inż. arch. Kinga Skowrońska
projektant sprawdz.	mgr inż. arch. Magdalena Jabłońska-Środa 1/PKOKK/2013

UZA
UNGEHEUER
ZESPÓŁ ARCHITEKTÓW
nr rys.: A-28
skala: 1:40
data: 15 czerwca 2026r.