


RZUT DACHU

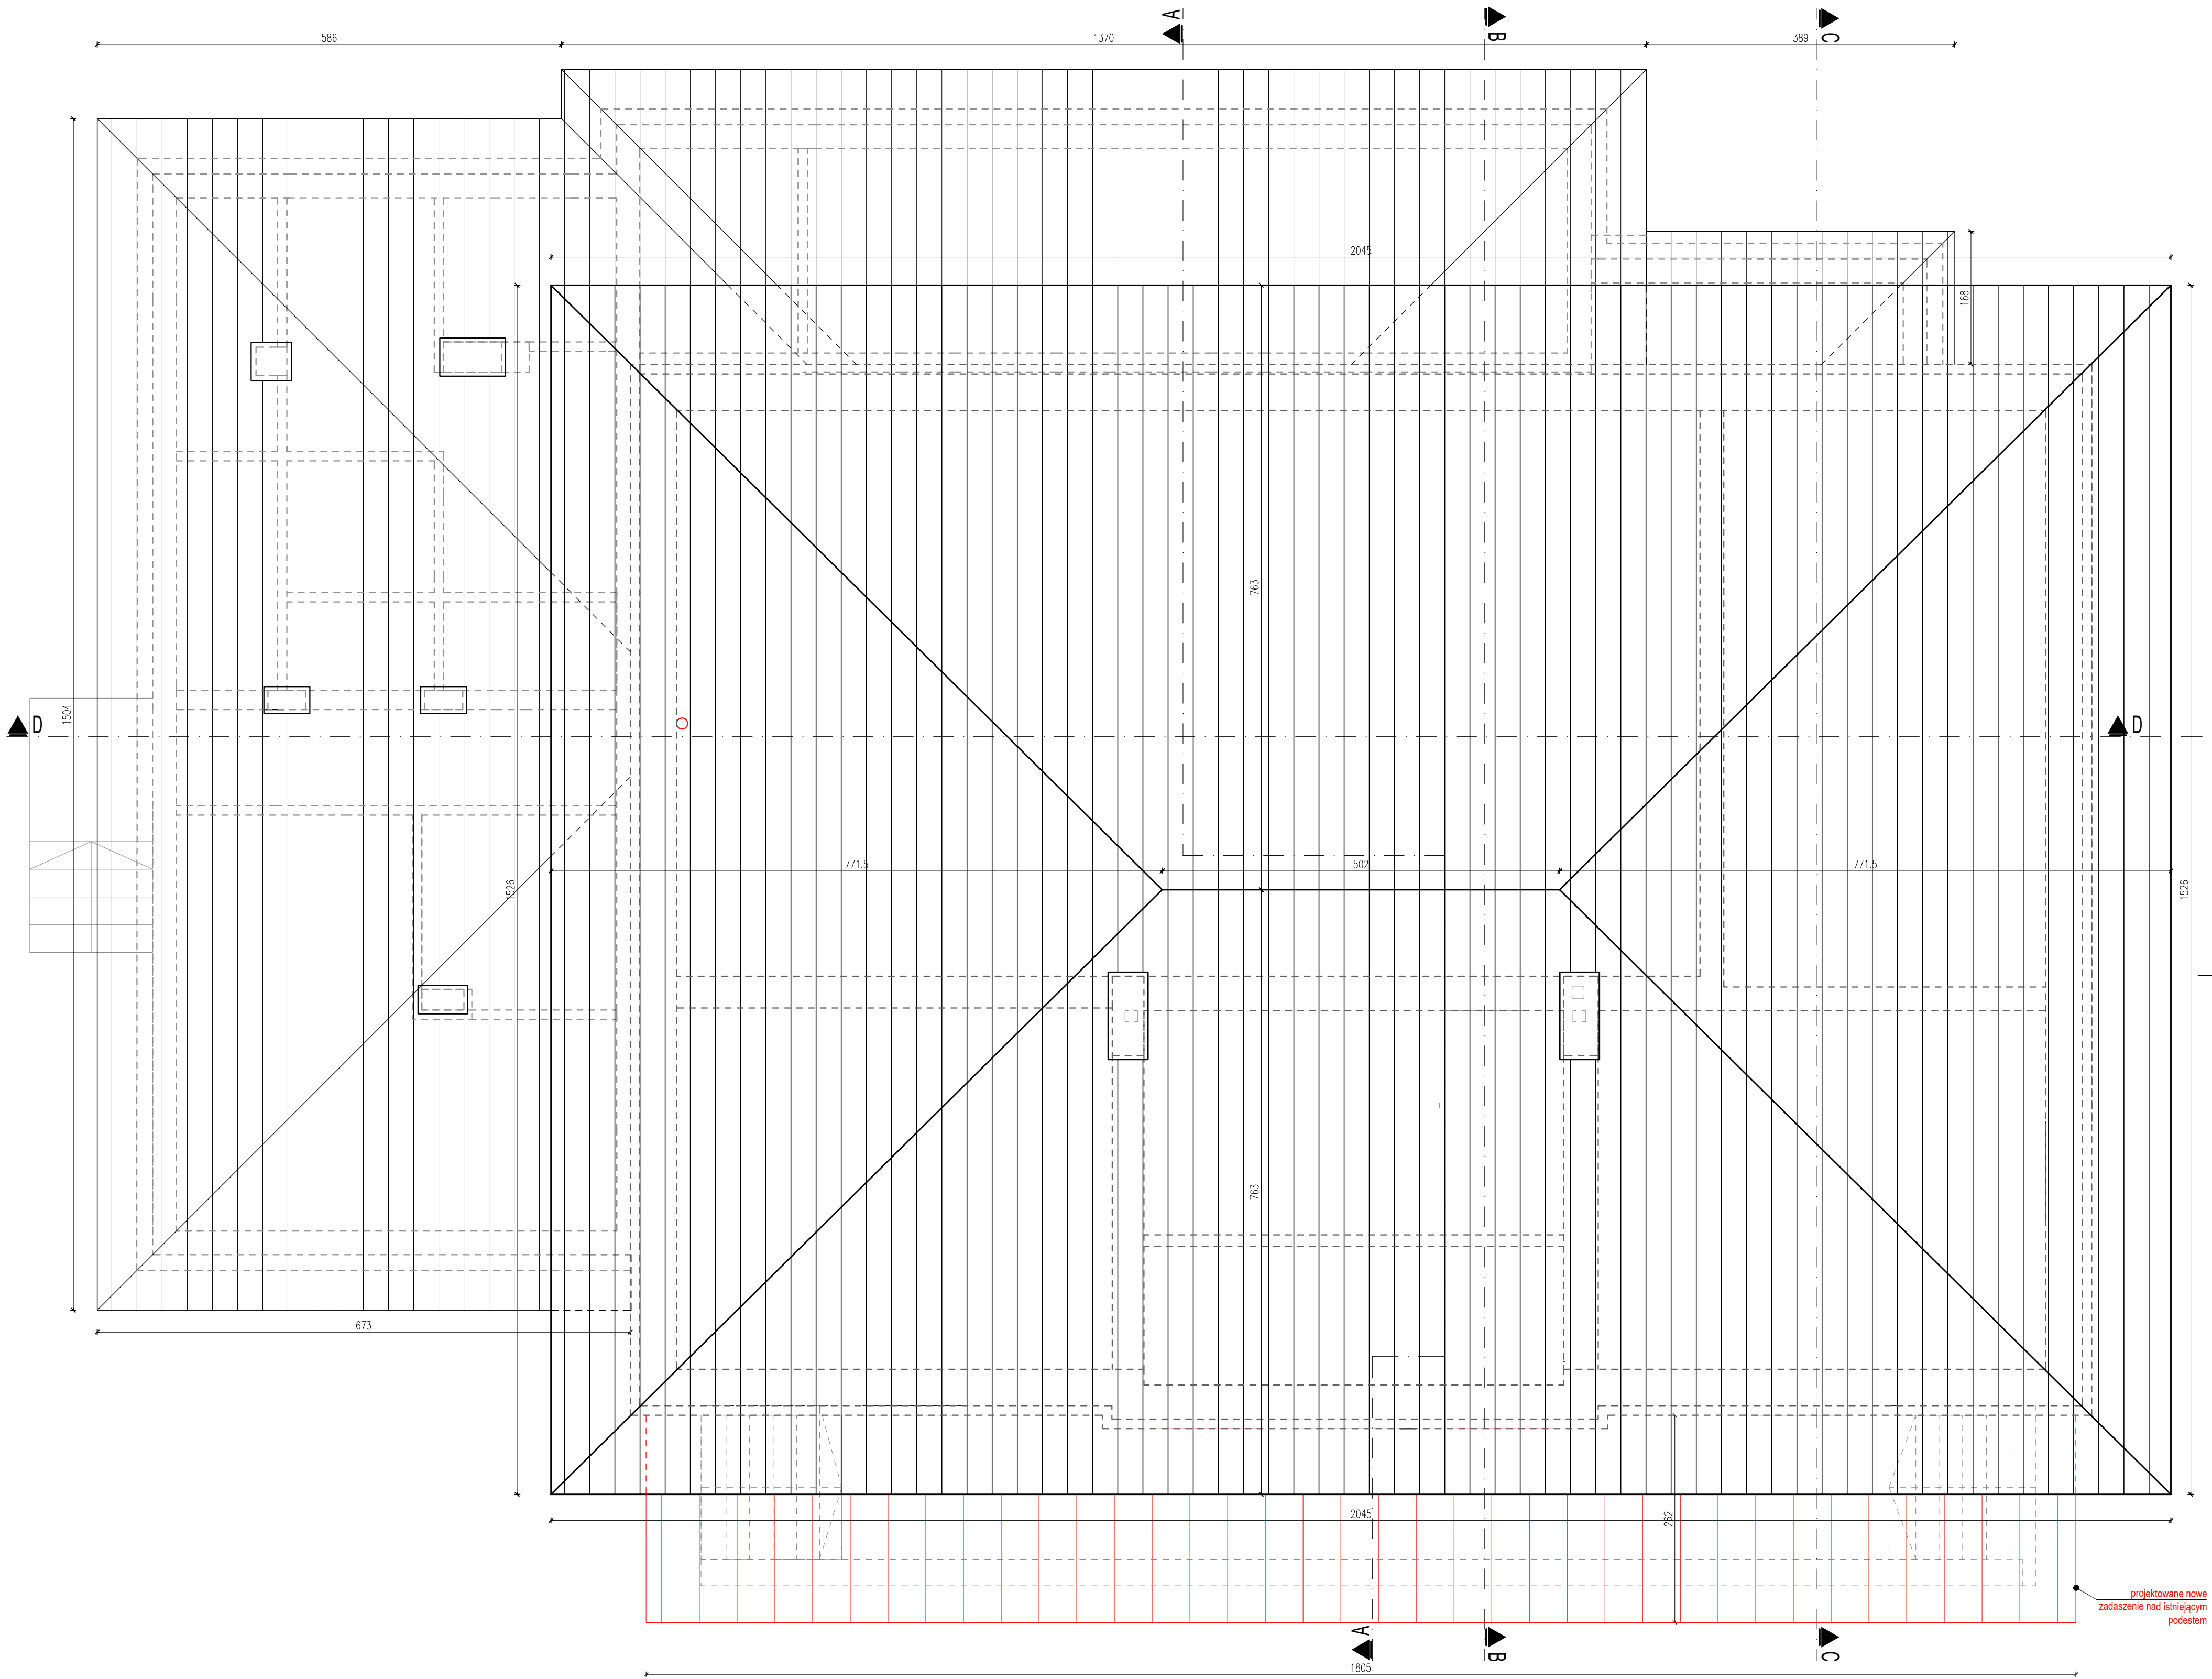

Zespół Architektów UNGEHEUER- Krosno, ul. Żwirki i Wigury 6C, tel. 663 061 076	
nazwa inwestycji	Rozbudowa i przebudowa Domu Ludowego w Cergowej
adres inwestycji	ul. Cergowa 157, 38-450 Cergowa identyfikator działki ewid.: 180702_5.0002.982
inwestor	GMINA DUKLA ul. Trakt Węgierski 11, 38-450 Dukla
treść rysunku	Rzut dachu - wyburzenia i zamurowania
faza	projekt techniczny
branża	architektura
projektant	mgr inż. arch. Paweł Ungeheuer Rz/A-20/2011
asyst. projekt.	mgr inż. arch. Kinga Skowrońska
projektant sprawdz.	mgr inż. arch. Magdalena Jabłońska-Środa 1/PKOKK/2013

UZA

UNGEHEUER
ZESPÓŁ ARCHITEKTÓW

nr rys.:
A-4b

skala:
1:50

data:
12 czerwca 2026r.