


RZUT PIWNICY

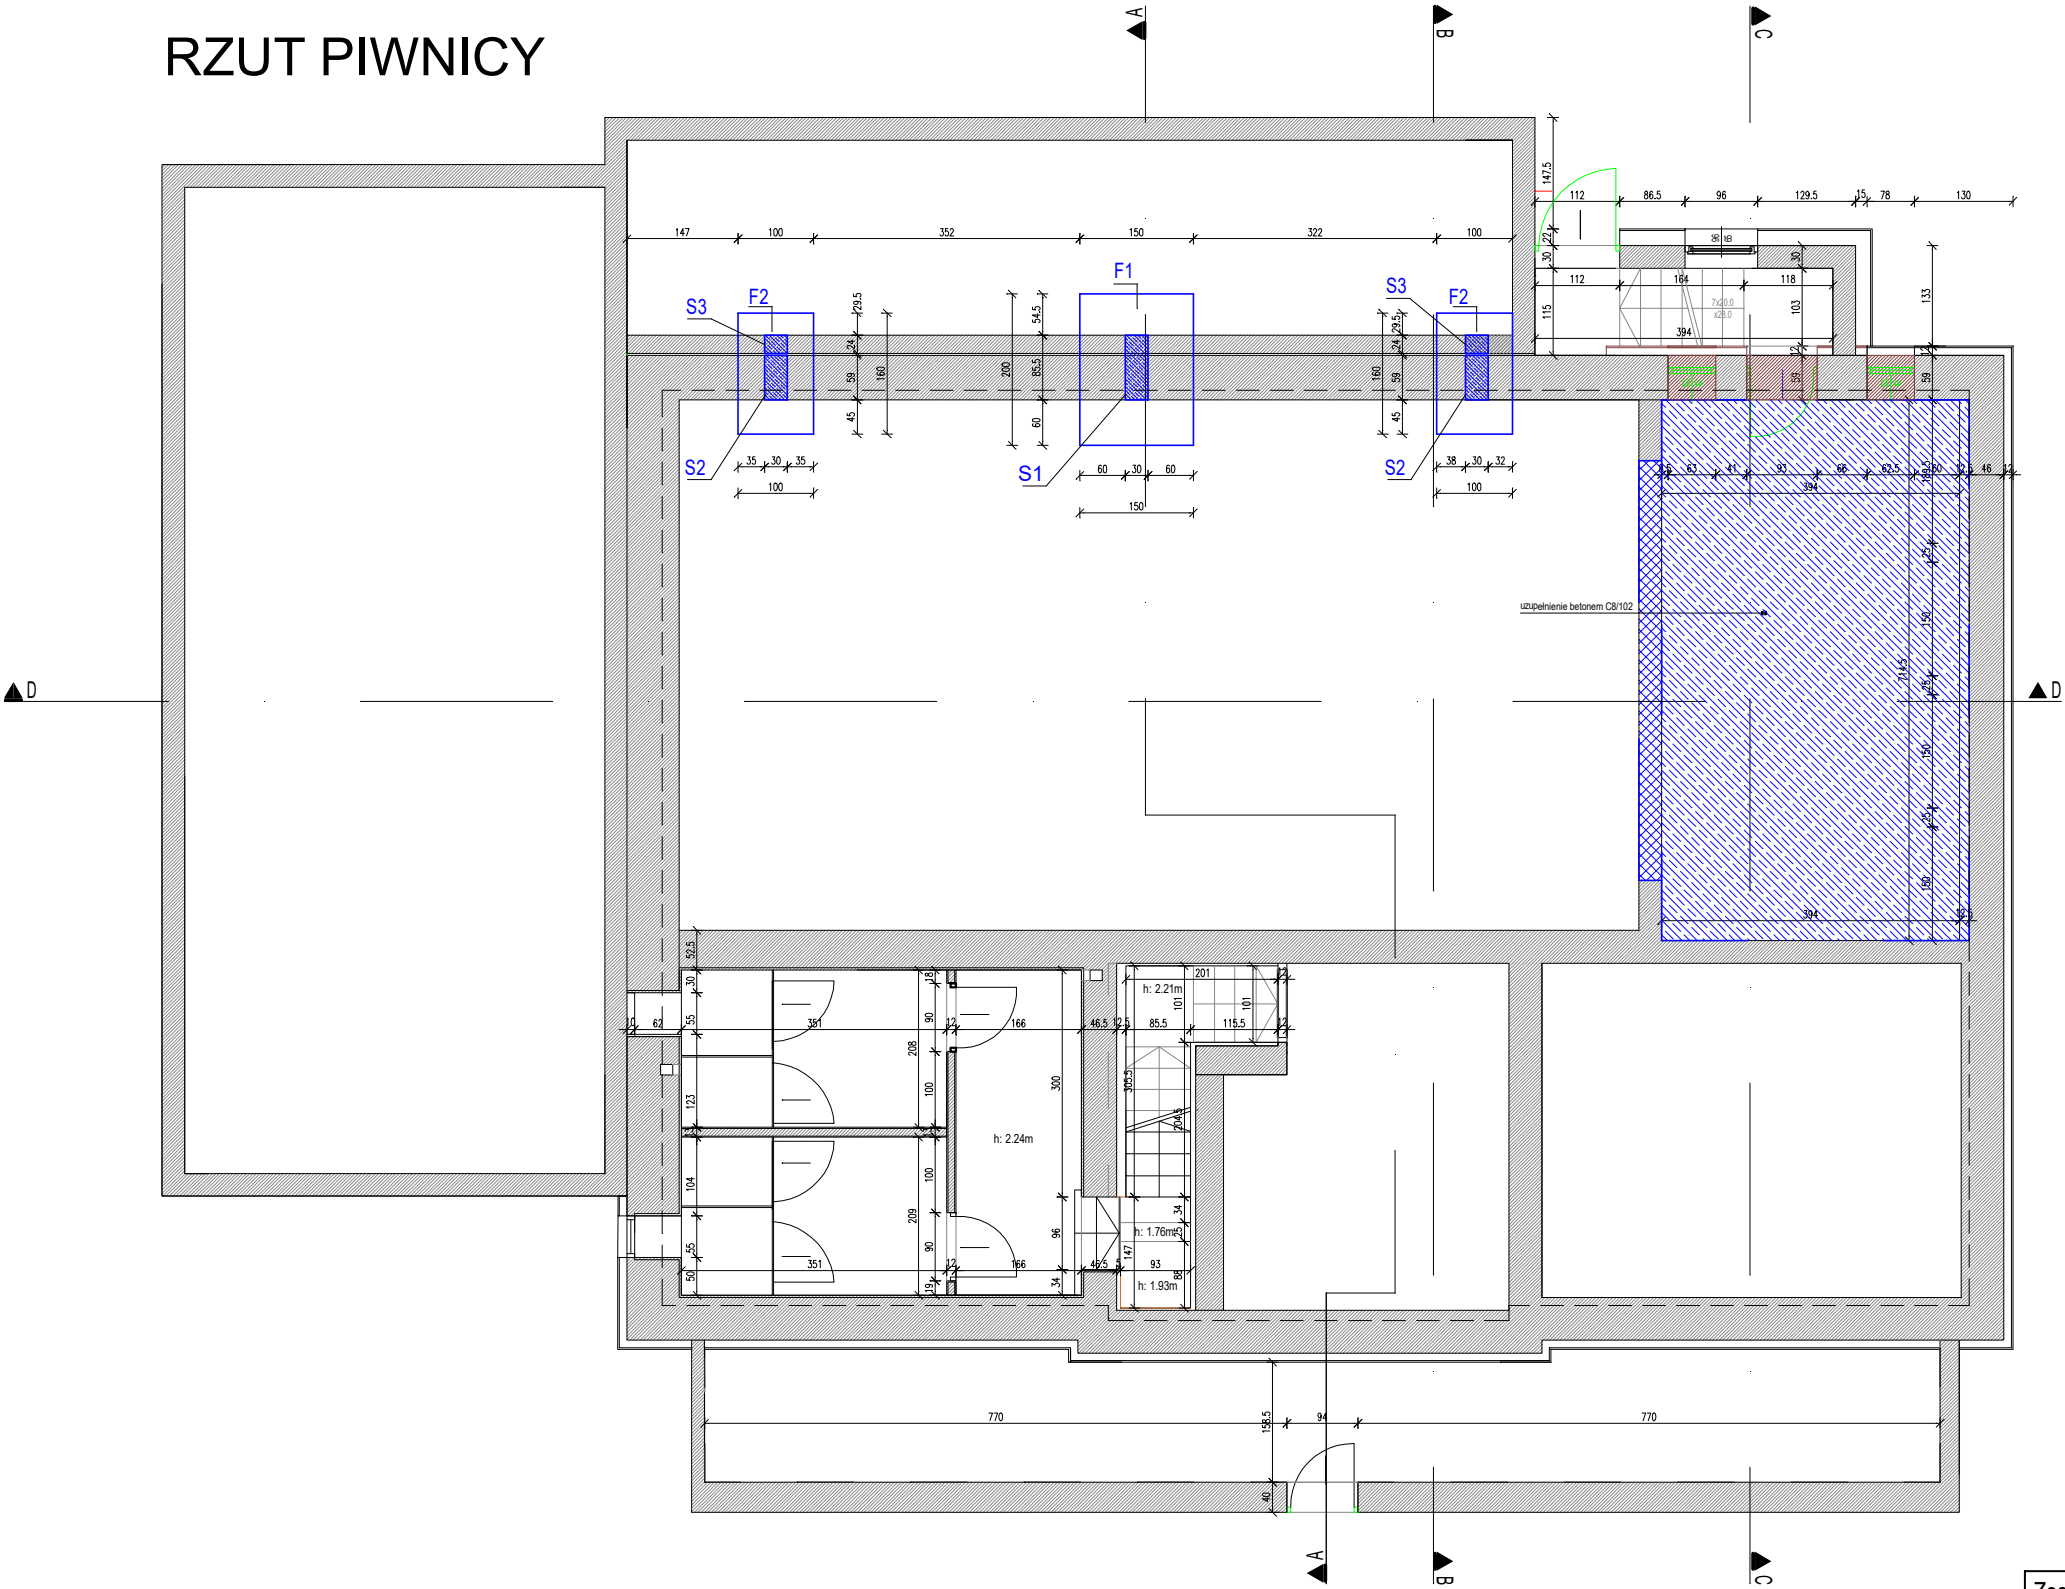

Zespół Architektów UNGEHEUER- Krosno, ul.Żwirki i Wigury 6C, tel. 663 061 076	
nazwa inwestycji	Rozbudowa i przebudowa Domu Ludowego w Cergowej
adres inwestycji	ul. Cergowa 157, 38-450 Cergowa identyfikator działki ewid.: 180702_5.0002.982
inwestor	GMINA DUKŁA ul.Trakt Węgierski 11, 38-450 Dukla
treść rysunku	Rzut fundamentów
faza	Projket Techniczny
branża	Konstrukcja
projektant	dr inż. Roman Zimka GP.I.UA.-8346/142/90
asyst. projekt.	dr inż. Dariusz Leń
projektant sprawdz.	dr inż. Tomasz Pytlowany PDK/0136/PWOK/18



nr rys.: TK-1
skala: 1:50
data: 24 luty 2026r.