


RZUT PARTERU

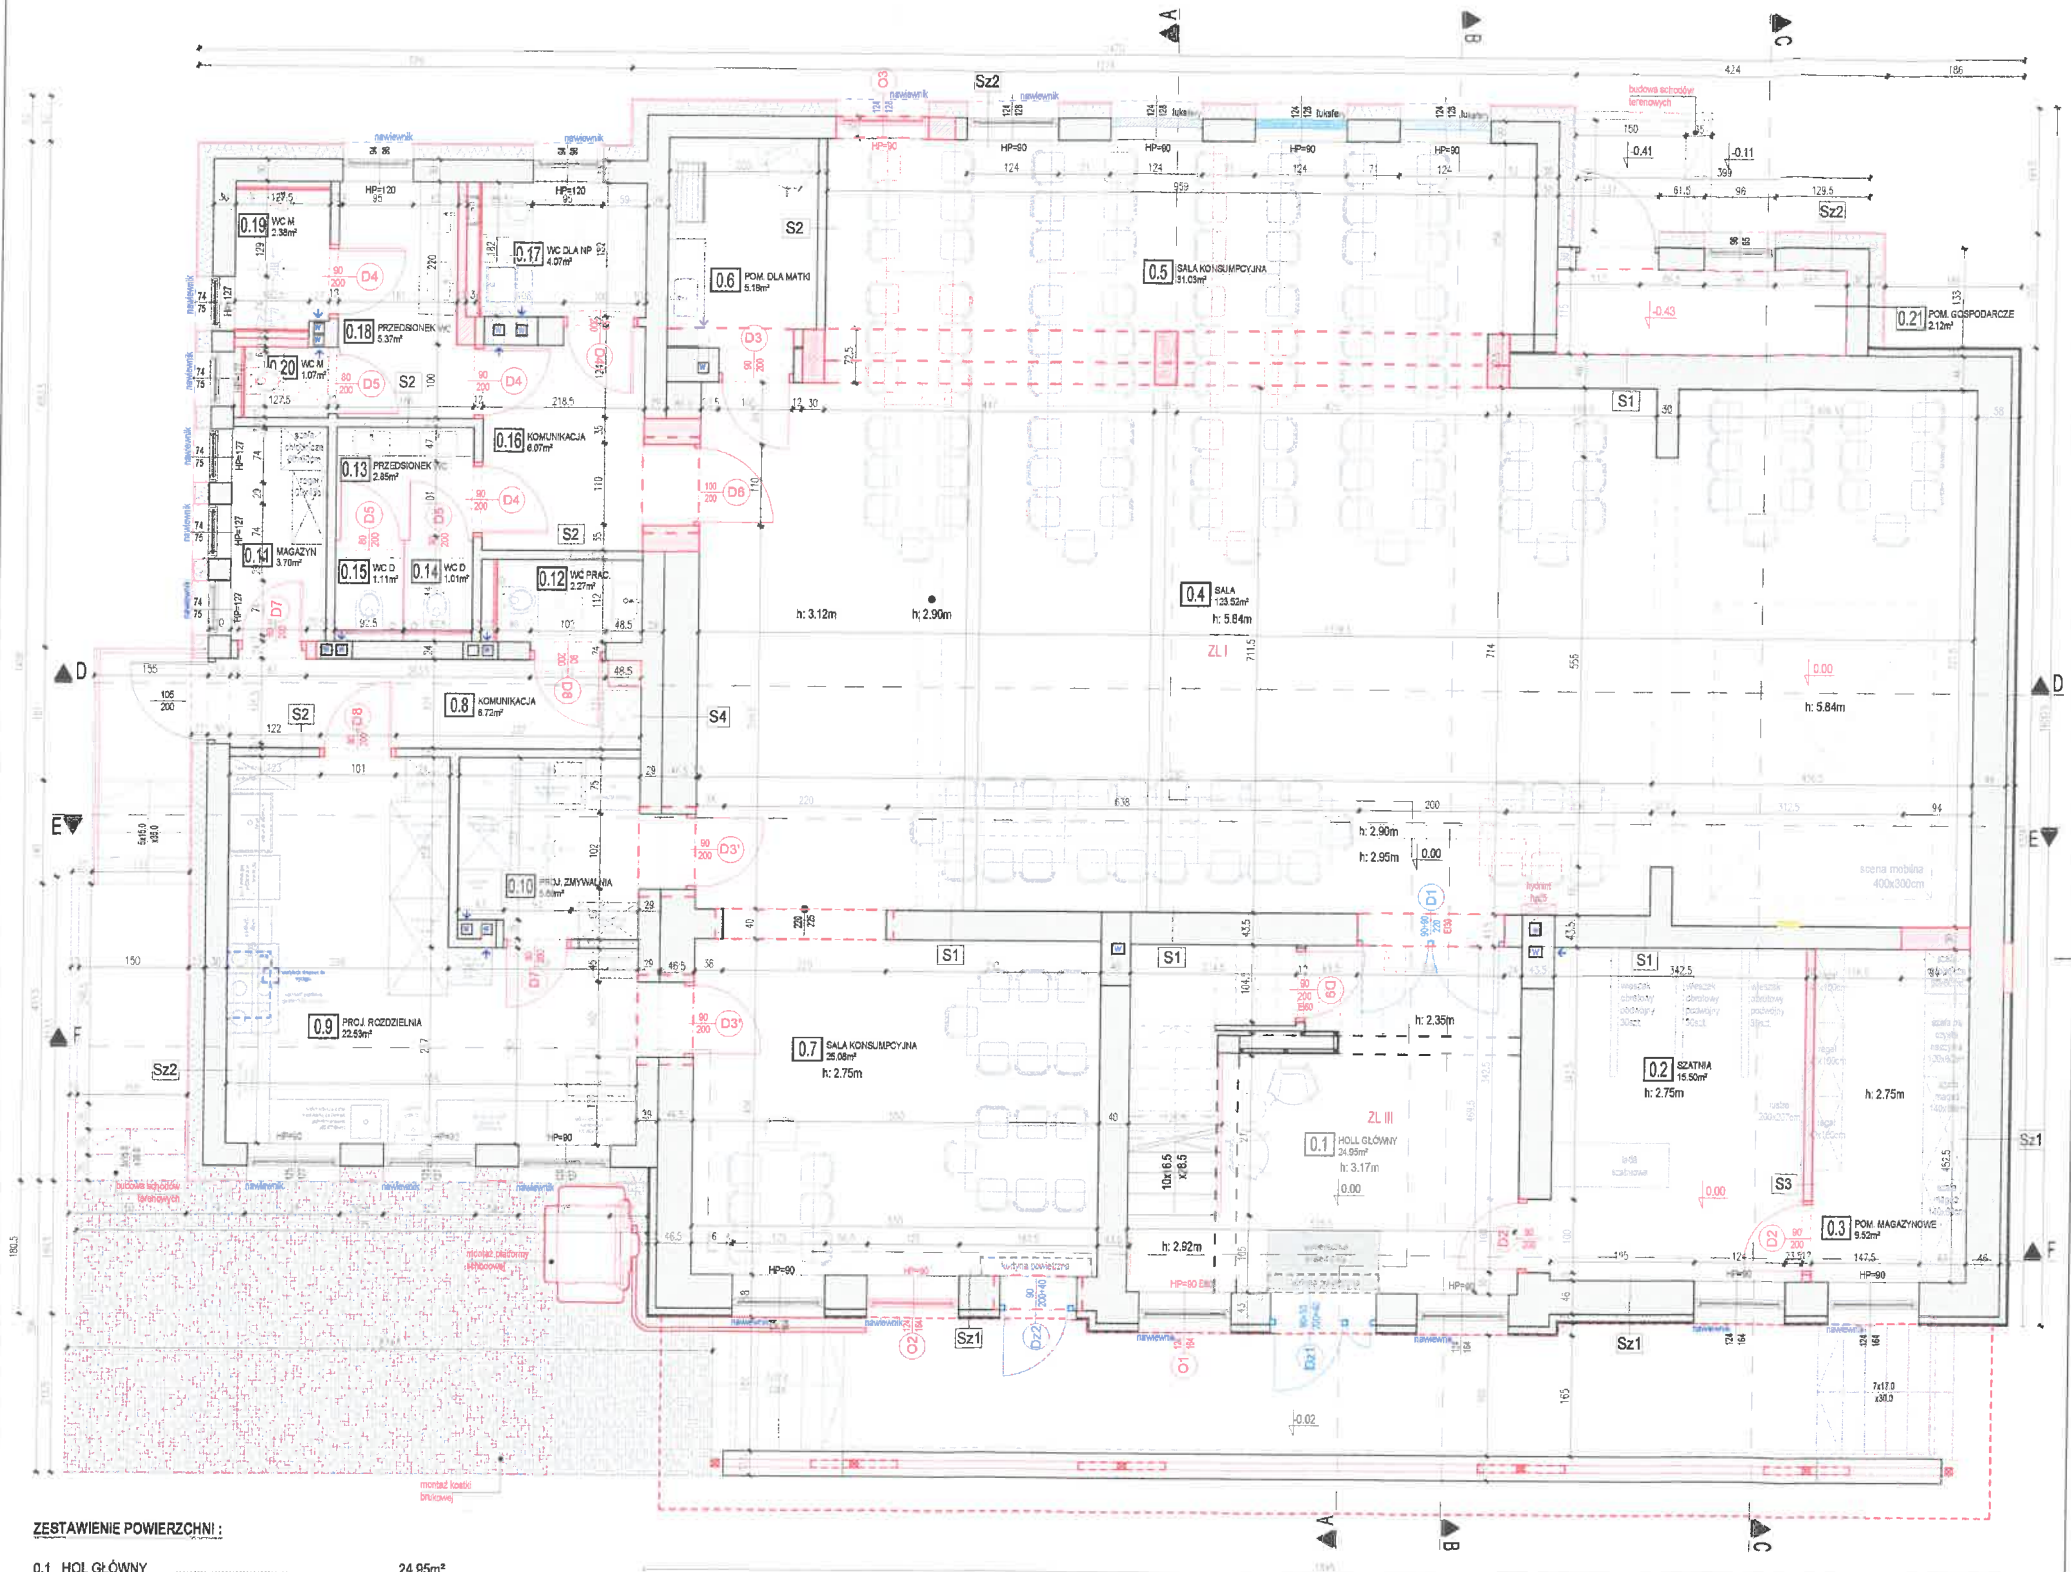

ZESTAWIENIE POWIERZCHNI:

0.1 HOLL GŁÓWNY	24.95m²
0.2 SZATNIA	15.50m²
0.3 POM. MAGAZYNOWE	9.52m²
0.4 SALA	123.52m²
0.5 SALA KONSUMPCYJNA	31.03m²
0.6 POMIESZCZENIA DLA MATKI	5.16m²
0.7 SALA KONSUMPCYJNA	25.08m²
0.8 KOMUNIKACJA	6.73m²
0.9 PROJEKTOWANA ROZDZIELNIA	22.53m²
0.10 PROJEKTOWANA ZMYWALNIA	5.89m²
0.11 MAGAZYN	3.80m²
0.12 WC PRACOWNIKA	2.27m²
0.13 PRZEDSIÓNEK WC	2.85m²
0.14 WC D	1.11m²
0.15 WC D	1.11m²
0.16 KOMUNIKACJA	8.07m²
0.17 WC DLA NP	4.07m²
0.18 PRZEDSIÓNEK WC	5.37m²
0.19 WC M	2.38m²
0.20 WC M	1.07m²
0.21 POM. GOSPODARCZE	2.12m²

CAŁKOWITA POWIERZCHNIA UŻYTKOWA PARTERU: 302.13m²

Sz1	ISTNIEJĄCA ŚCIANA MUROWANA ZEWNĘTRZNA	[cm]
	tylny wewnętrzny	1.5
	istniejąca ściana zewnętrzna z cegły	46.0
	istniejąca warstwa ocieplenia - styropian	10.0
	tylny zewnętrzny	1.5
		69.0

Sz2	ISTNIEJĄCA ŚCIANA MUROWANA ZEWNĘTRZNA	[cm]
	tylny wewnętrzny	1.5
	istniejąca ściana zewnętrzna (pustak)	30.0
	projektowany styropian	20.0
	tylny zewnętrzny	1.5
		63.0

S1	ISTNIEJĄCA ŚCIANA MUROWANA WEWNĘTRZNA	[cm]
	tylny wewnętrzny / płytki ceramiczne	1.5
	istniejąca ściana wewnętrzna (pustak/cegła)	24.0-43.0
	tylny wewnętrzny / płytki ceramiczne	1.5
		27.0-46.0

S2	ISTNIEJĄCA ŚCIANA MUROWANA WEWNĘTRZNA	[cm]
	tylny wewnętrzny / płytki ceramiczne	1.5
	istniejąca ściana wewnętrzna (pustak/cegła)	12.0
	tylny wewnętrzny / płytki ceramiczne	1.5
		16.0

S3	PROJEKTOWANA LEKKA ŚCIANA DZIAŁOWA	[cm]
	gładz gipsowa / płytki ceramiczne	-2.0
	płyta g-k 125mm zwykła / wodoodporna w zależności od lokalizacji	1.25
	naczynia stalowe, żelazne, aluminiowe, ocynkowane CWI i LW z wypełnieniem z wełny mineralnej 50mm	5.5
	płyta g-k 125mm zwykła / wodoodporna w zależności od lokalizacji	1.25
	gładz gipsowa / płytki ceramiczne	-2.0
		12.0

S4	PODWOJNA ISTNIEJĄCA ŚCIANA	[cm]
	tylny wewnętrzny	1.5
	istniejąca ściana wewnętrzna (cegła)	46.0
	istniejąca ściana wewnętrzna (pustak)	29.0
	tylny wewnętrzny / płytki ceramiczne	1.5
		78.0

KOMENDA WOJEWÓDZKA
PAŃSTWOWEJ STRAŻY POŻARNEJ
w Rzeszowie
Wydział Kontrolno-Rozpoznawczy

Zespół Architektów UNGEHEUER - Krosno, ul. Żwirki i Wigury 6C, tel. 603 061 076	
nazwa inwestycji	Rozbudowa i przebudowa Domu Ludowego w Cergowej
adres inwestycji	ul. Cergowa 157, 38-450 Cergowa
inwestor	identyfikator działki ewid.: 180702_5.0002.982
treść rysunku	GMINA DUKLA
faza	ul. Trakt Węgierski 11, 38-450 Dukla
branża	projekt techniczny
projektant	architektura
asystent	mgr inż. arch. Paweł Uнгеheuer
projektant	mgr inż. arch. Kinga Skowrońska
projektant	mgr inż. arch. Magdalena Jabłońska-Sroda

nr rys.: A-2C
skala: 1:50
data: 12 czerwca 2026r.