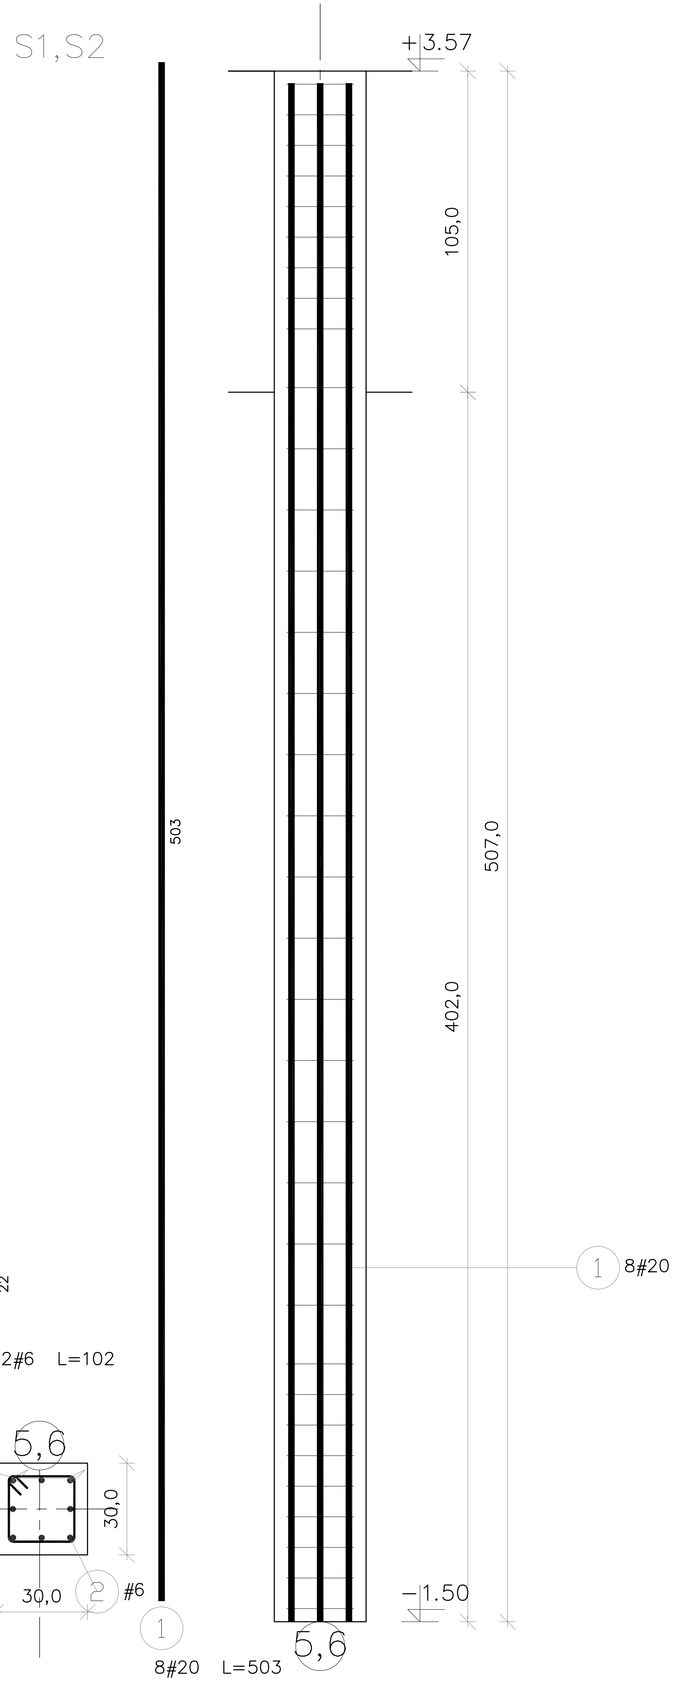

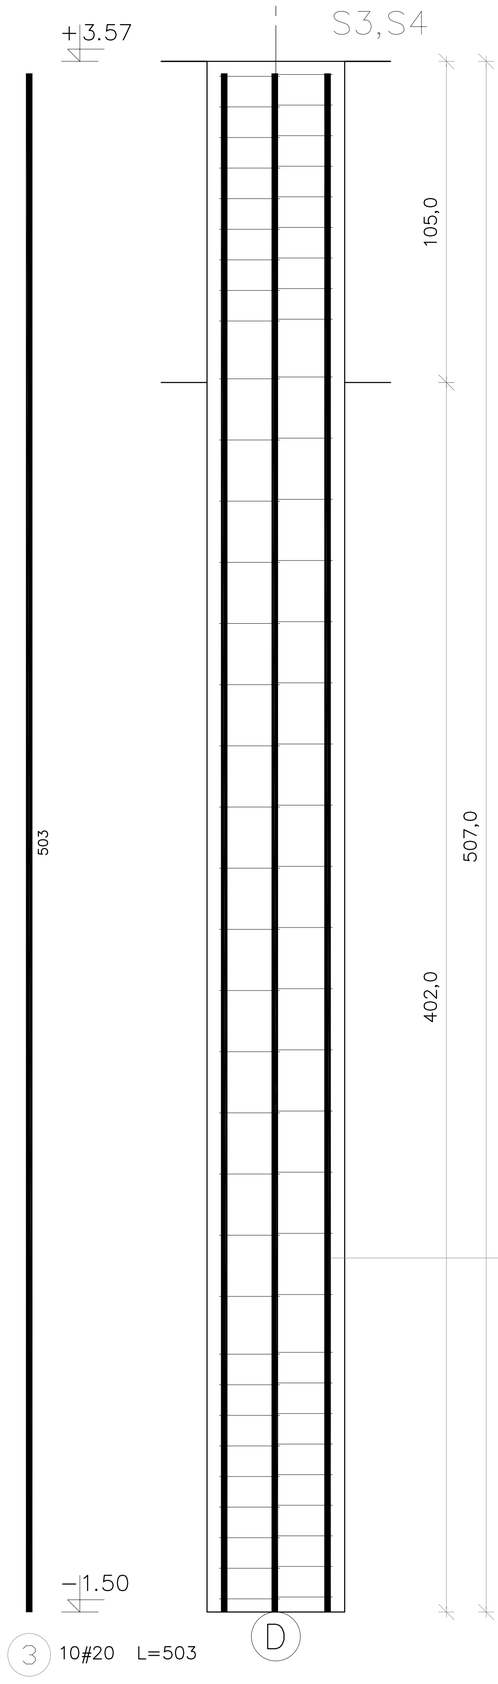

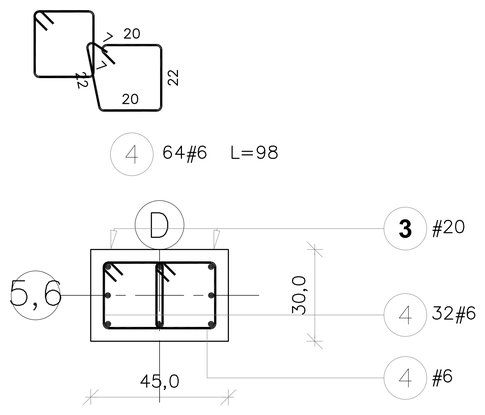

Elementy		Nr pręta	Średnica	Długość (cm)	Ilość prętów		Długość całkowita pręta (m)	
Nazwa	Ilość				w elemencie	ogółem	A–III	
							# 6	# 20
S1,S2	2	1	20	503	8	16		80,48
		2	6	102	1	2	2,04	
S3,S4	2	3	20	503	8	16		80,48
		4	6	98	33	66	64,68	
Długość wg średnic (m)							66,72	160,96
Masa 1 m pręta (kg/m)							0,22	2,47
Masa łączna wg średnic (kg)							14,81	397,57
Masa łączna wg gatunku stali (kg)							412,38	
Ogółem (kg)							412,38	

KLASA SRODOWISKA XC1
BETON C25/30
STAL A-IIIN - # STAL A-IIIN - Ø

PROJEKT TECHNICZNY

INWESTYCJA:

Budowa kaplicy cmentarnej z instalacjami wewnętrznymi: wody, kanalizacji, c.o. i elektryczną oraz zewnętrznymi: wody i kanalizacji, na dz. nr 6/56 w Dukli, wraz z budową ścian na urny z prochami zmarłych, murami oporowymi, zbiornikiem na wodę deszczową oraz z zagospodarowaniem terenu przy kaplicy.

działka nr 6/56 w Dukli
Województwo podkarpackie, Powiat krośnieński,
Gmina Dukla, Jedn. ewid. 180702_4, Obręb 0001

INWESTOR:

Gmina Dukla
ul. Trakt Węgierski 11, 38-450 Dukla

PROJEKT KONSTRUKCYJNY:
PROJEKTANT:

mgr inż. JANUSZ WDOWIARZ
MAP/BO/0057/04
upr. nr MAP/0039/PWOK/03

SPRAWDZAJĄCY:

mgr inż. PIOTR SZARGAN
MAP/BO/0455/07
upr. nr 255/2001

BRANŻA: KONSTRUKCJA

FAZA: PROJEKT TECHNICZNY

TEMAT RYSUNKU: ZBROJENIE SŁUPÓW S1, S2, S3, S4

DATA: 12.2021

SKALA: 1:20

OPRACOWANIE: PT

NUMER RYSUNKU: 7K

INDEKS: