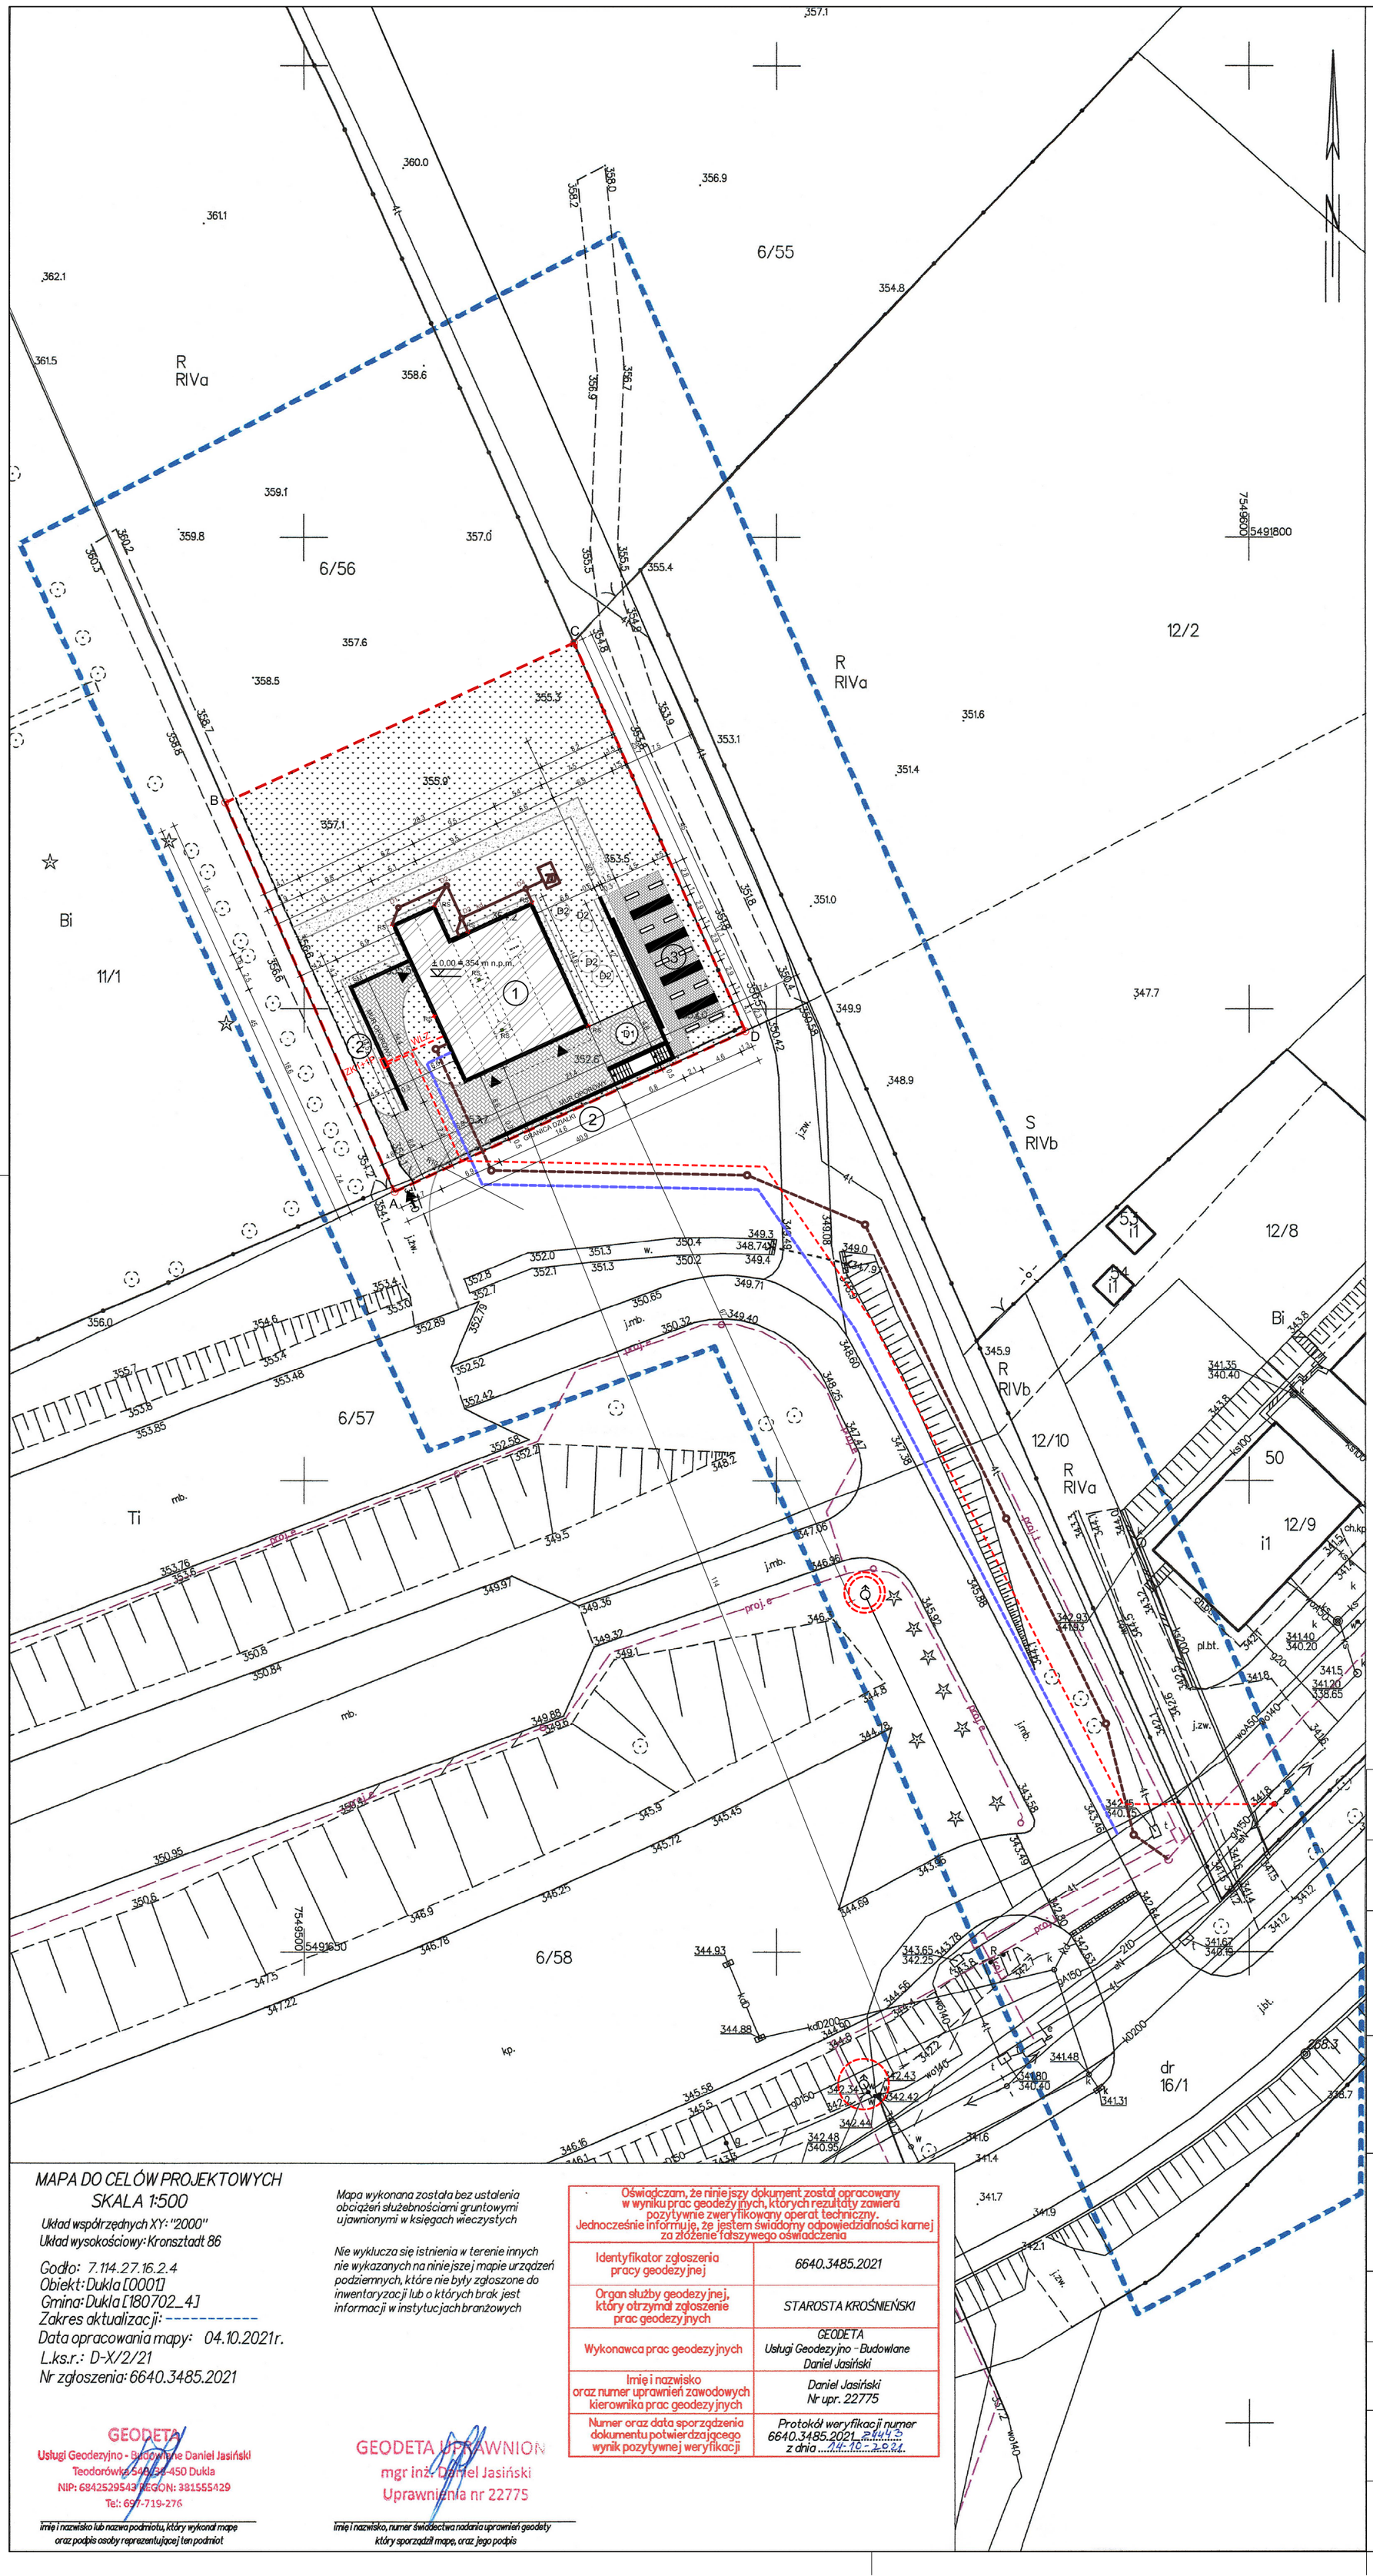


LEGENDA:

- PROJEKTOWANY BUDYNEK NA DZIAŁCE NR 6/56
- (1) PROJEKTOWANY BUDYNEK KAPLICY
- (2) PROJEKTOWANE MURY OPOROWE
- (3) PROJEKTOWANE MIEJSCA NA POCHÓWKI
- WJAZD Z DZIAŁKI NR 6/57 NA DZIAŁKĘ 6/56 W OPARCIU O ISTNIEJACY WJAZD
- ISTNIEJĄCY WJAZD Z DROGI PUBLICZNEJ
- PROJEKTOWANE WEJŚCIE DO BUDYNKU
- A B C D GRANICE TERENU INWESTYCJI OBJĘTEGO WNIOSKIEM O POZWOLENIE NA BUDOWĘ, UJĘTEGO W BILANSIE TERENU (DZIAŁKA NR 6/56)
- SM MIEJSCE DO CZASOWEGO GROMADZENIA ODPADÓW STAŁYCH
- TEREN BIOLOGICZNIE CZYNNY
- TEREN UTWARDZONY - KOSTKA BRUKOWA WYSOKOŚC 8cm
- TEREN UTWARDZONY - KOSTKA BRUKOWA WYSOKOŚC 6cm
- TEREN UTWARDZONY - KAMIEŃ
- RS LOKALIZACJA RUR SPUSTOWYCH
- USYTUOWANIE PRZYŁĄCZA KANALIZACJI W STOSUNKU DO SIECI KANALIZACYJNEJ ORAZ INNYCH OBIEKTÓW I SIECI UZBROJENIA TERENU - WEDŁUG ODRĘBNEGO POSTĘPOWANIA
- USYTUOWANIE PRZYŁĄCZA WODY W STOSUNKU DO SIECI WODOCIĄGOWEJ ORAZ INNYCH OBIEKTÓW I SIECI UZBROJENIA TERENU - WEDŁUG ODRĘBNEGO POSTĘPOWANIA
- D1 WI PROJEKTOWANA INSTALACJA WODY DESZCZOWA
- PROJEKTOWANY ZBIORNIK NA WODĘ DESZCZOWĄ
- USYTUOWANIE PRZYŁĄCZA KABLOWEGO ENERGII ELEKTRYCZNEJ, W STOSUNKU DO SIECI ELEKTROENERGETYCZNEJ ORAZ INNYCH OBIEKTÓW I SIECI UZBROJENIA TERENU - WEDŁUG ODRĘBNEGO POSTĘPOWANIA
- WLZ PROJEKTOWANA INSTALACJA ZEWNĘTRZNA ELEKTRYCZNA OBJĘTA POZWOLENIEM NA BUDOWĘ
- ZK1+1P PROJEKTOWANA LOKALIZACJA ZŁACZA KABLOWEGO
- ISTNIEJĄCY HYDRANT ZEWNĘTRZNY
- PROJEKTOWANY HYDRANT ZEWNĘTRZNY W ODLEGŁOŚCI DO 75m - WEDŁUG ODRĘBNEGO POSTĘPOWANIA

| BILANS TERENU DLA INWESTYCJI NA DZ. NR 6/56 W DUKLI | | |
|---|---|---|
| | POWIERZCHNIA [m²] | UDZIAŁ [%] |
| DZIAŁKA W ZAKRESIE OPRACOWANIA | 1835,42 m² | 100,00 % |
| ZABUDOWA | 284,78 m² | 15,52 % |
| TEREN UTWARDZONY | 538,01 m² | 29,31 % |
| TEREN BIOLOGICZNIE CZYNNY | 1012,63 m² | 55,17 % |

| BILANS POWIERZCHNI WYKOŃCZONYCH | |
|---|---|
| | POWIERZCHNIA [m²] / ILOŚĆ |
| KOSTKA BRUKOWA BETONOWA WYSOKOŚĆ 8CM KOLOR GRAFITOWY PROSTOKATNA FORMAT 20X40CM np. Bruk- Bet Novator Linus Eco | 253,37 m² |
| KOSTKA BRUKOWA BETONOWA WYSOKOŚĆ 6CM KOLOR GRAFITOWY PROSTOKATNA 20x10cm BEZ FAZY np. Bruk- Bet Holland | 95,96 m² |
| KRAWĘŻNIK | 225 m |
| TEREN BIOLOGICZNIE TRAWA | 1025,43 m² |
| KRATA OKRĄGŁA STALOWA DOOKOŁA DRZEWA | 1 sztuka średnica 2,4m |
| KAMYK OTOCZAK BIAŁY 20-40mm | 56,28 m² |
| UTWARDZENIE ŚCIEŻKI KAMIENIEM KRUSZYWO DROBNE 20-40mm | 63,37 m² |
| NASADZENIA | |
| D1 WIERZBA BIAŁA TRISTIS PŁACZĄCA | 1 SZTUKA |
| D2 BRZOZA DOORENBOS BIAŁA | 4 SZTUKI |

*MAPA DO CELÓW PROJEKTOWYCH*
*SKALA 1:500*

*Układ współrzędnych XY: "2000"*
*Układ wysokościowy: Kronsztadt 86*

*Godło: 7.114.27.16.2.4*
*Obiekt: Dukla [0001]*
*Gmina: Dukla [180702_4]*
*Zakres aktualizacji: ----------*
*Data opracowania mapy: 04.10.2021r.*
*L.ks.r.: D-X/2/21*
*Nr zgłoszenia: 6640.3485.2021*

GEODETA
Usługi Geodezyjno - Budowlane Daniel Jasiński
Teodorówka 540/34-450 Dukla
NIP: 6842529543 REGON: 381555429
Tel: 697-719-276

*imię i nazwisko lub nazwa podmiotu, który wykonał mapę oraz podpis osoby reprezentującej ten podmiot*

*Mapa wykonana została bez ustalenia obciążeń służebnościami gruntowymi ujawnionymi w księgach wieczystych*

*Nie wyklucza się istnienia w terenie innych nie wykazanych na niniejszej mapie urządzeń podziemnych, które nie były zgłoszone do inwentaryzacji lub o których brak jest informacji w instytucjach branżowych*

| Oświadczam, że niniejszy dokument został opracowany w wyniku prac geodezyjnych, których rezultaty zawiera pozytywnie zweryfikowany operat techniczny. Jednocześnie informuję, że jestem świadomy odpowiedzialności karnej za złożenie fałszywego oświadczenia | |
|---|---|
| Identyfikator zgłoszenia pracy geodezyjnej | 6640.3485.2021 |
| Organ służby geodezyjnej, który otrzymał zgłoszenie prac geodezyjnych | STAROSTA KROŚNIEŃSKI |
| Wykonawca prac geodezyjnych | GEODETA Usługi Geodezyjno - Budowlane Daniel Jasiński |
| Imię i nazwisko oraz numer uprawnień zawodowych kierownika prac geodezyjnych | Daniel Jasiński Nr upr. 22775 |
| Numer oraz data sporządzenia dokumentu potwierdzającego wynik pozytywnej weryfikacji | Protokół weryfikacji numer 6640.3485.2021.2445 z dnia ...14.10.2021. |

GEODETA UPRAWNIONY
mgr inż. Daniel Jasiński
Uprawnienia nr 22775

*imię i nazwisko, numer świadectwa nadania uprawnień geodety który sporządził mapę, oraz jego podpis*

NINIEJSZE OPRACOWANIE STANOWI DZIEŁO AUTORSKIE I PODLEGA OCHRONIE ZGODNIE Z PRZEPISAMI USTAWY 83 Z DN.04.02.1994 O PRAWIE AUTORSKIM I PRAWACH POKREWNYCH

**JEDNOSTKA PROJEKTOWA**
Pracownia Projektowa Architektoniczno-Budowlana Sp. z.o.o.
PL 31-317 Kraków, ul. Gnieźnieńska 4,
tel/fax: 12 359 54 66 e-mail: ppab@ppab.pl www.ppab.pl

**INWESTOR**
Gmina Dukla
ul. Trakt Węgierski 11
38-450 Dukla

**PRZEDMIOT INWESTYCJI**
Budowa kaplicy cmentarnej z instalacjami wewnętrznymi: wody, kanalizacji, c.o. i elektryczną oraz zewnętrznymi: wody i kanalizacji, na dz. nr 6/56w Dukli, wraz z budową ścian na urny z prochami zmarłych, murami oporowymi, zbiornikiem na wodę deszczową oraz z zagospodarowaniem terenu przy kaplicy.

**AUTOR OPRACOWANIA:**
arch. Wojciech Różewicz
upr. nr MPOIA/011/2021, MP-2634

**SPRAWDZAJĄCY:**
arch. Agnieszka Klimczak
upr. nr MPOIA/002/2003, MP-1039

**ZESPÓŁ PROJEKTOWY**
arch. Rafał Kabłak-Ziembicki
arch. Sara Bartuś

**TEMAT RYSUNKU**
## PROJEKT ZAGOSPODAROWANIA TERENU

| BRANŻA: | FAZA: | SYMBOL |
|---|---|---|
| ARCHITEKTURA | PROJEKT BUDOWLANY | PZT |
| **DATA:** | **SKALA:** | **NR** |
| GRUDZIEŃ 2021 | 1:500 | 0.1 |