WIETRZNO / RÓWNE

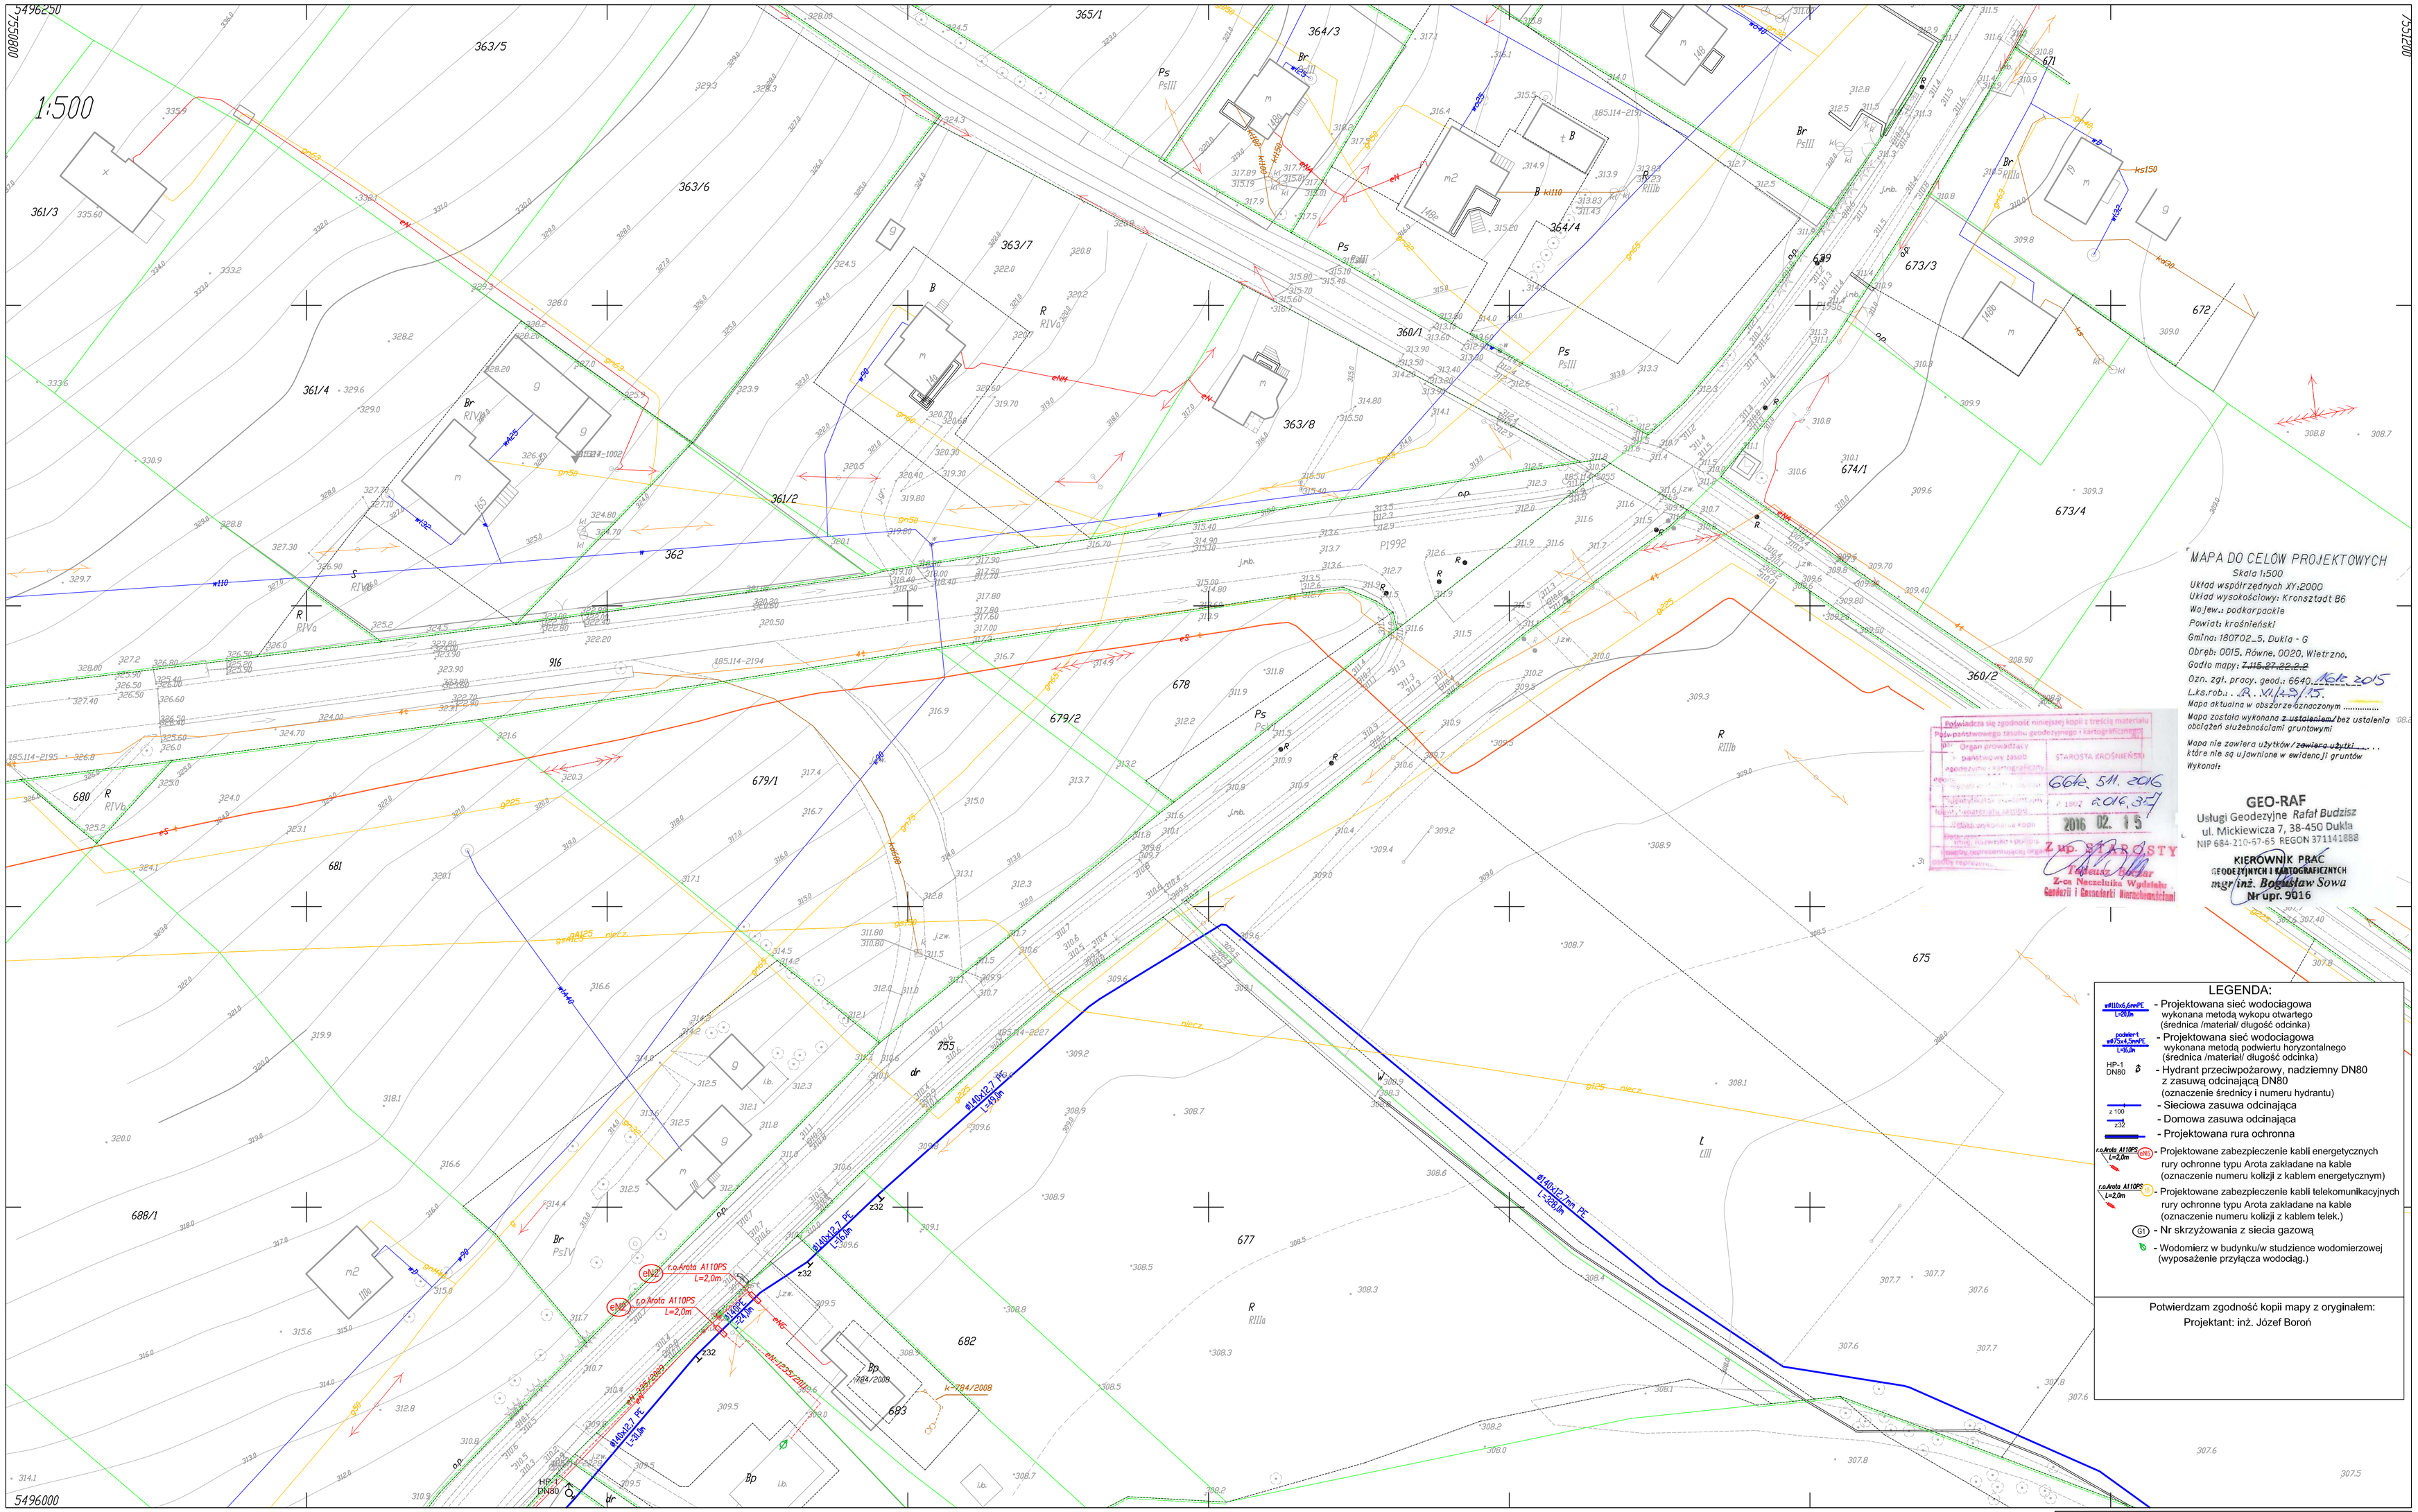

MAPA DO CELÓW PROJEKTOWYCH
Skala 1:500
Układ współrzędnych XY:2000
Układ wysokościowy: Kronsztadt 86
Województwo: podkarpackie
Powiat: krośnieński
Gmina: 180702_5, Dukla - G
Obręb: 0015. Równe, 0020. Wietrzno.
Godło mapy: ~~7.115.27.22.2.2~~
Ozn. zgł. pracy. geod.: 6649/Kat/2015
L.ks.rob.: ...R. XI/43/15.
Mapa aktualna w obszarze oznaczonym .....
Mapa została wykonana ~~z ustaleniem~~/bez ustalenia obciążeń służebnościami gruntowymi
Mapa nie zawiera użytków/~~zawiera użytki~~ ..... które nie są ujawnione w ewidencji gruntów
Wykonał:

GEO-RAF
Usługi Geodezyjne Rafał Budzisz
ul. Mickiewicza 7, 38-450 Dukla
NIP 684-210-57-65 REGON 371141888

KIEROWNIK PRAC GEODEZYJNYCH I KARTOGRAFICZNYCH
mgr inż. Bogusław Sowa
Nr upr. 9016

Potwierdzam zgodność niniejszej kopii z treścią materiału państwowego zasobu geodezyjnego i kartograficznego
Organ prowadzący państwowy zasób: STAROSTA KROŚNIEŃSKI
666. 511. 2016
2016. 37
2016 02. 15
Zup. STAROSTY
Tadeusz Bator
Z-ca Naczelnika Wydziału Geodezji i Gospodarki Nieruchomościami

LEGENDA:
- Projektowana sieć wodociągowa wykonana metodą wykopu otwartego (średnica /materiał/ długość odcinka)
- Projektowana sieć wodociągowa wykonana metodą podwiertu horyzontalnego (średnica /materiał/ długość odcinka)
- Hydrant przeciwpożarowy, nadziemny DN80 z zasuwą odcinającą DN80 (oznaczenie średnicy i numeru hydrantu)
- Sieciowa zasuwa odcinająca
- Domowa zasuwa odcinająca
- Projektowana rura ochronna
- Projektowane zabezpieczenie kabli energetycznych rury ochronne typu Arota zakładane na kable (oznaczenie numeru kolizji z kablem energetycznym)
- Projektowane zabezpieczenie kabli telekomunikacyjnych rury ochronne typu Arota zakładane na kable (oznaczenie numeru kolizji z kablem telek.)
- Nr skrzyżowania z siecia gazową
- Wodomierz w budynku/w studzience wodomierzowej (wyposażenie przyłącza wodociąg.)

Potwierdzam zgodność kopii mapy z oryginałem:
Projektant: inż. Józef Boroń

7.115.27.17.4.4
1:500

7.115.27.17.4.2
7.115.27.17.4.3 — 7.115.27.17.4.4 — 7.115.27.18.3.3
7.115.27.22.2.2

Boroń Józef Zakład Projektowo-Usługowy "EKOPROJEKT"
ul.Legionistów 10, 36-200 Brzozów, tel. 0134341119; mail:ekoproj@ks.onet.pl
Nazwa zadania i adres zadania:
Budowa sieci wodociągowej na terenie gminy Dukla dla wsi Równe
Tytuł rysunku: Projekt zagospodarowania terenu

Projektant:	Opracował:	Sprawdzający:	skala:
inż. Józef Boroń	inż. Angelika Mazur	mgr inż. Sławomir Neupauer	1:500
uprawnienia budowlane w specjalności instalacyjno - inżynieryjnej nr ewid. upr.:A-649/-132/81 nr ewid. Izby: POIB: POM/81/0569/02		uprawnienia budowlane do projektowania specjalność instalacyjna PDK/0136/POOS/09 PDK/E/0024/10	nr rys. 1
			Data: 07.2016