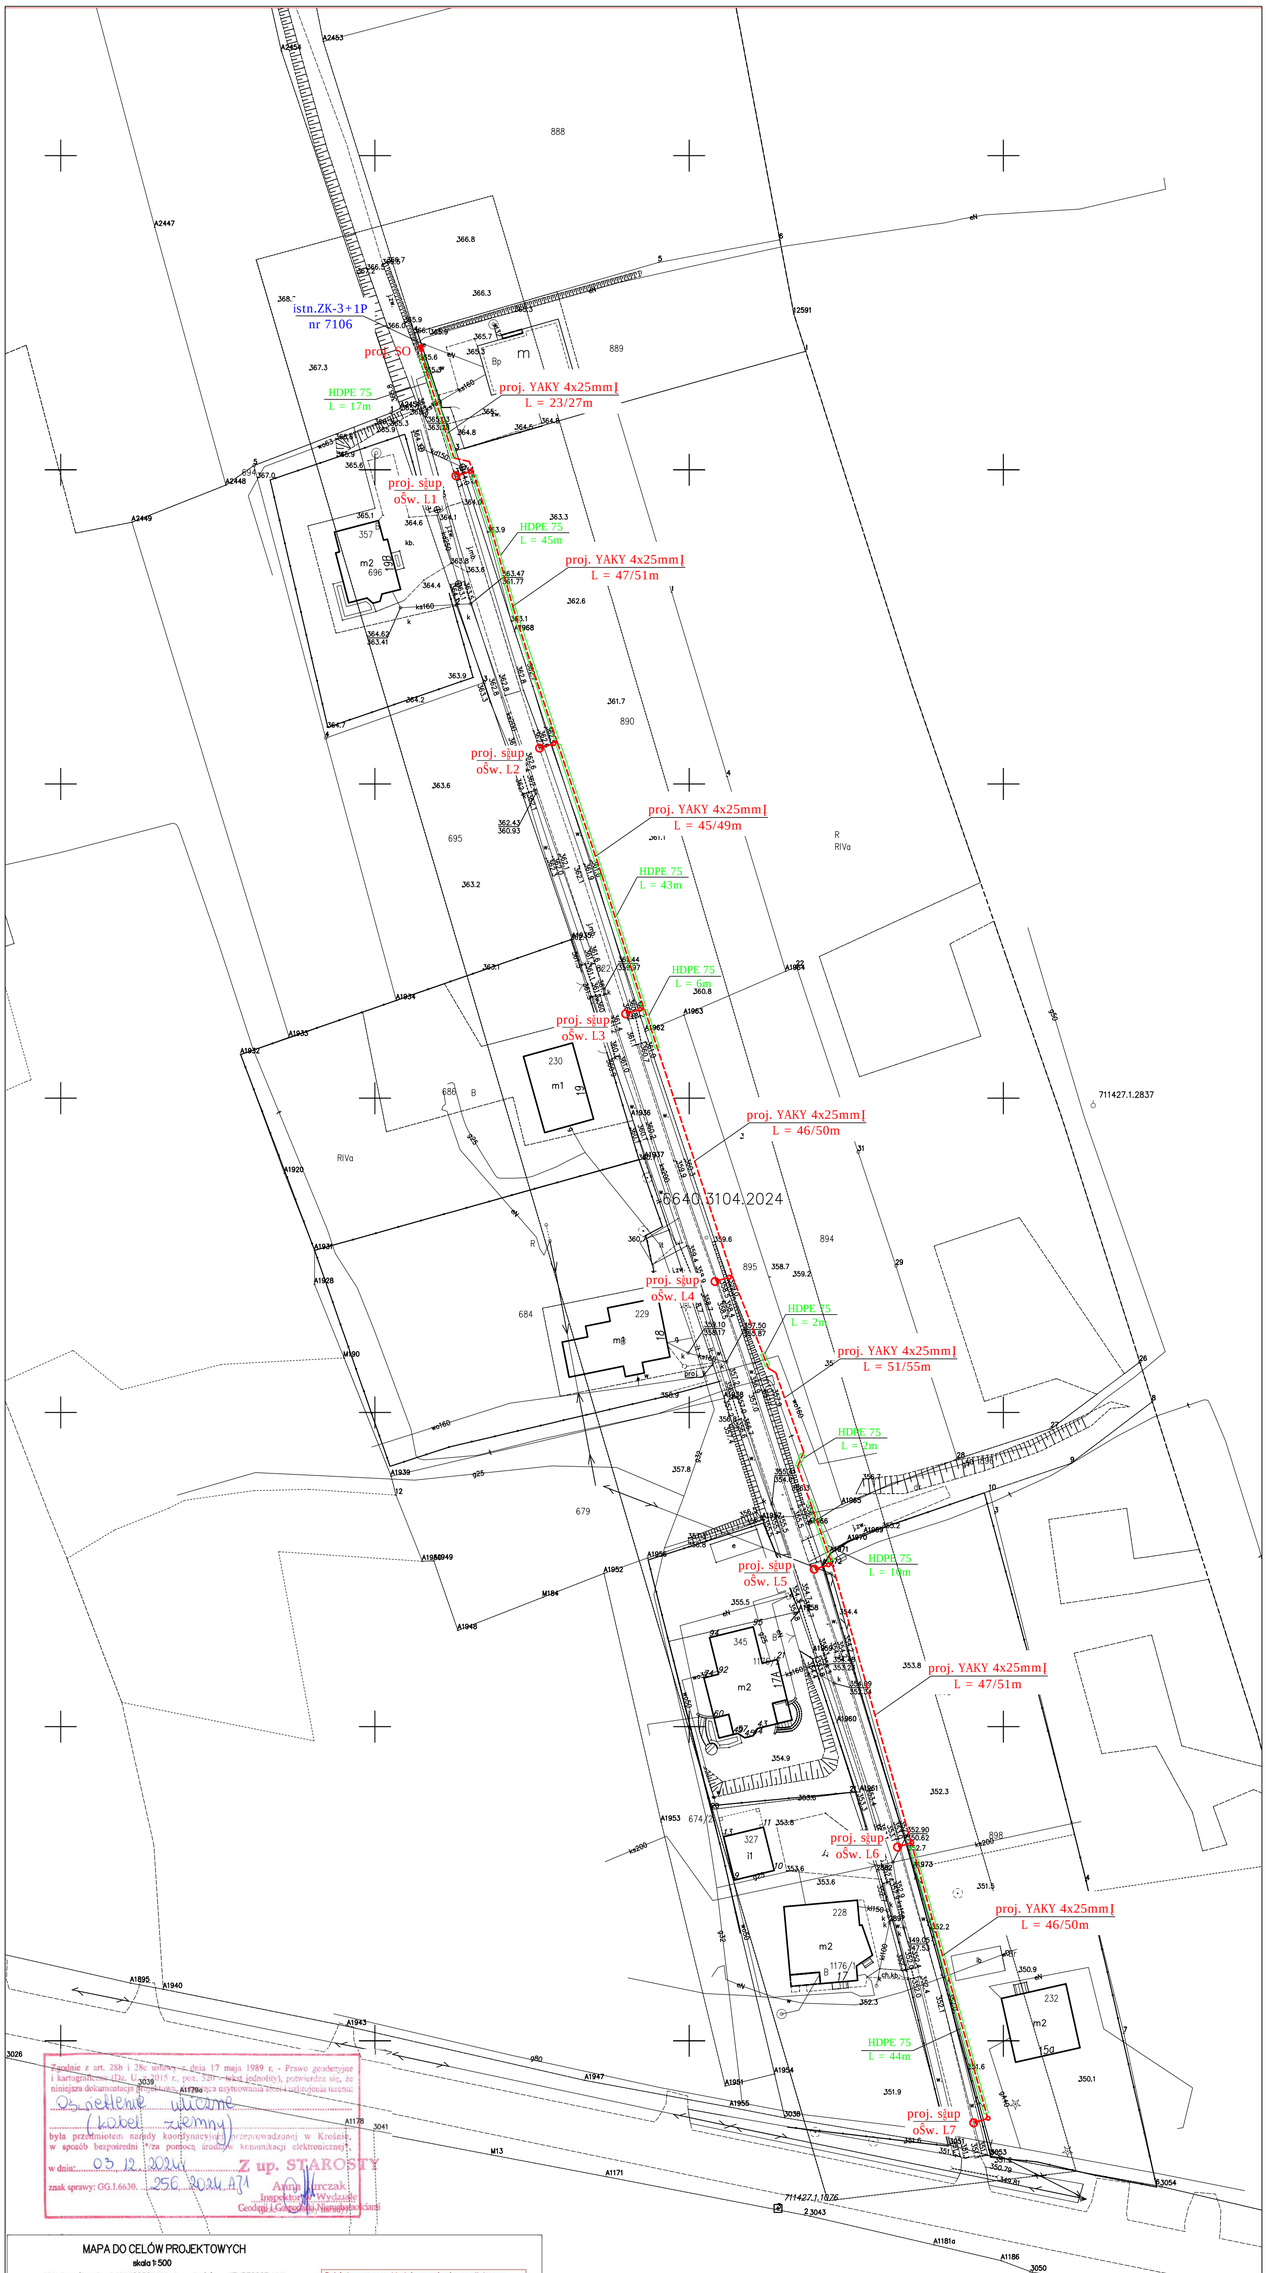

Zgodnie z art. 28b i 28c ustawy z dnia 17 maja 1989 r. - Prawo geodezyjne i kartograficzne (Dz. U. z 2015 r., poz. 520 - tekst jednolity), potwierdza się, że niniejsza dokumentacja geodezyjna została wykonana zgodnie z aktualnym stanem uzbrojenia terenu:

Oświetlenie uliczne
(kabel ziemny)

była przedmiotem narady koordynacyjnej przeprowadzonej w Krośnie, w sposób bezpośredni / za pomocą środków komunikacji elektronicznej.

w dniu: 03.12.2024r.

znak sprawy: GG.I.6630. 256.2024.AJ1

Z up. STAROSTY
Artur Jurczak
Inspektor ds. Wydawania
Geodezyjnej i Gospodarki Nieruchomościami

MAPA DO CELÓW PROJEKTOWYCH

skala 1:500

Układ współrzędnych XY: "2000", Układ wysokościowy: "EVRF2007-NH"

Województwo: podkarpackie
Powiat: krośnieński
Gmina: Dukla - G (180702_5)
Obręb: Nadole (0011)
Godła mapy: 7.114.27.16.2.1, 7.114.27.16.2.3, 7.114.27.16.4.1

L.ks.rob.: 9835/66/2024
Ozn. zgł. pracy. geod.: 6640.3104.2024

W obszarze oznaczonym ..... mapa może służyć celom projektowym.

Mapa została wykonana z ~~utrudnieniem~~/bez ustalenia obciążeń służebnościami gruntowymi. Mapa nie zawiera użytków/~~zawiera użytki~~ ..... które nie są ujawnione w ewidencji gruntów. Projektowane sieci i budowle wyróżniono jednym kolorem (fioletowym). Mapa aktualna na dzień: 03.10.2024r.

Uwaga! Nie wyklucza się istnienia w terenie innych nie wykazanych na niniejszej mapie urządzeń podziemnych, które nie zostały zgłoszone inwentaryzacji lub o których brak jest informacji w instytucjach branżowych.

Usługi Geodezyjne
GEODETA UPRAWNIONY
EWA KASPRZYCKA
38-450 Dukla, ul. Kościuszki 30
tel. 603-353-081
Poz.wył. MGP I B Nr 9835 (1,2) NIP: 684-134-14-06

imię i nazwisko, numer świadectwa nadania uprawnień geodety
który sporządził mapę, oraz jego podpis

Posiadam, że operat techniczny zawierający rezultaty prac geodezyjnych, w wyniku których powstał niniejszy dokument, uzyskał pozytywny wynik weryfikacji.
Jednocześnie informuję, że jestem świadomy odpowiedzialności karnej za złożenie fałszywego oświadczenia.

Organ służby geodezyjnej, który otrzymał zgłoszenie	Starosta Krośnieński
Wykonawca prac geodezyjnych	Usługi Geodezyjne geodeta uprawniony Ewa Kasprzycka 38-450 Dukla ul. Kościuszki 30
Nr oraz data sporządzenia dokumentu zawierającego wynik pozytywnej weryfikacji	P.1807.2024.3157 z dnia 03.10.2024
Imię i nazwisko oraz nr uprawnień zawodowych kierownika prac	Ewa Kasprzycka Geodeta Uprawniony Nr uprawnień 9835 (1, 2)

Za zgodność mapy do celów projektowych z oryginałem

LEGENDA:
- proj. kabel ziemny nN
- proj. słup oświetleniowy
- proj. osłona rurowa
- proj. szafa oświetleniowa

Temat: Budowa sieci energetycznej o napięciu znam. poniżej 1kV, stanowiącej odcinek oświetlenia ulicznego w m. Nadole.
sytuacja

Skala: 1:500

Nr rys. 2.1

PBE Krosno Sp. z o.o. KRS 0000118418 NIP 684-22-01-713 ul. Aleja Jana Pawła II 62 38-404 Krosno	Nazwisko i imię	Nr upr.	Podpis	Data
Projektant	mgr inż. Szymon Gonet	PDK/0098/PWOE/09		2024-11-12
Sprawdził	inż. Marek Gonet	PDK/0168/PDOE/05		2024-11-12
Kreślił	mgr inż. Szymon Gonet	PDK/0098/PWOE/09		2024-11-12