




CZĘŚĆ RYSUNKOWA

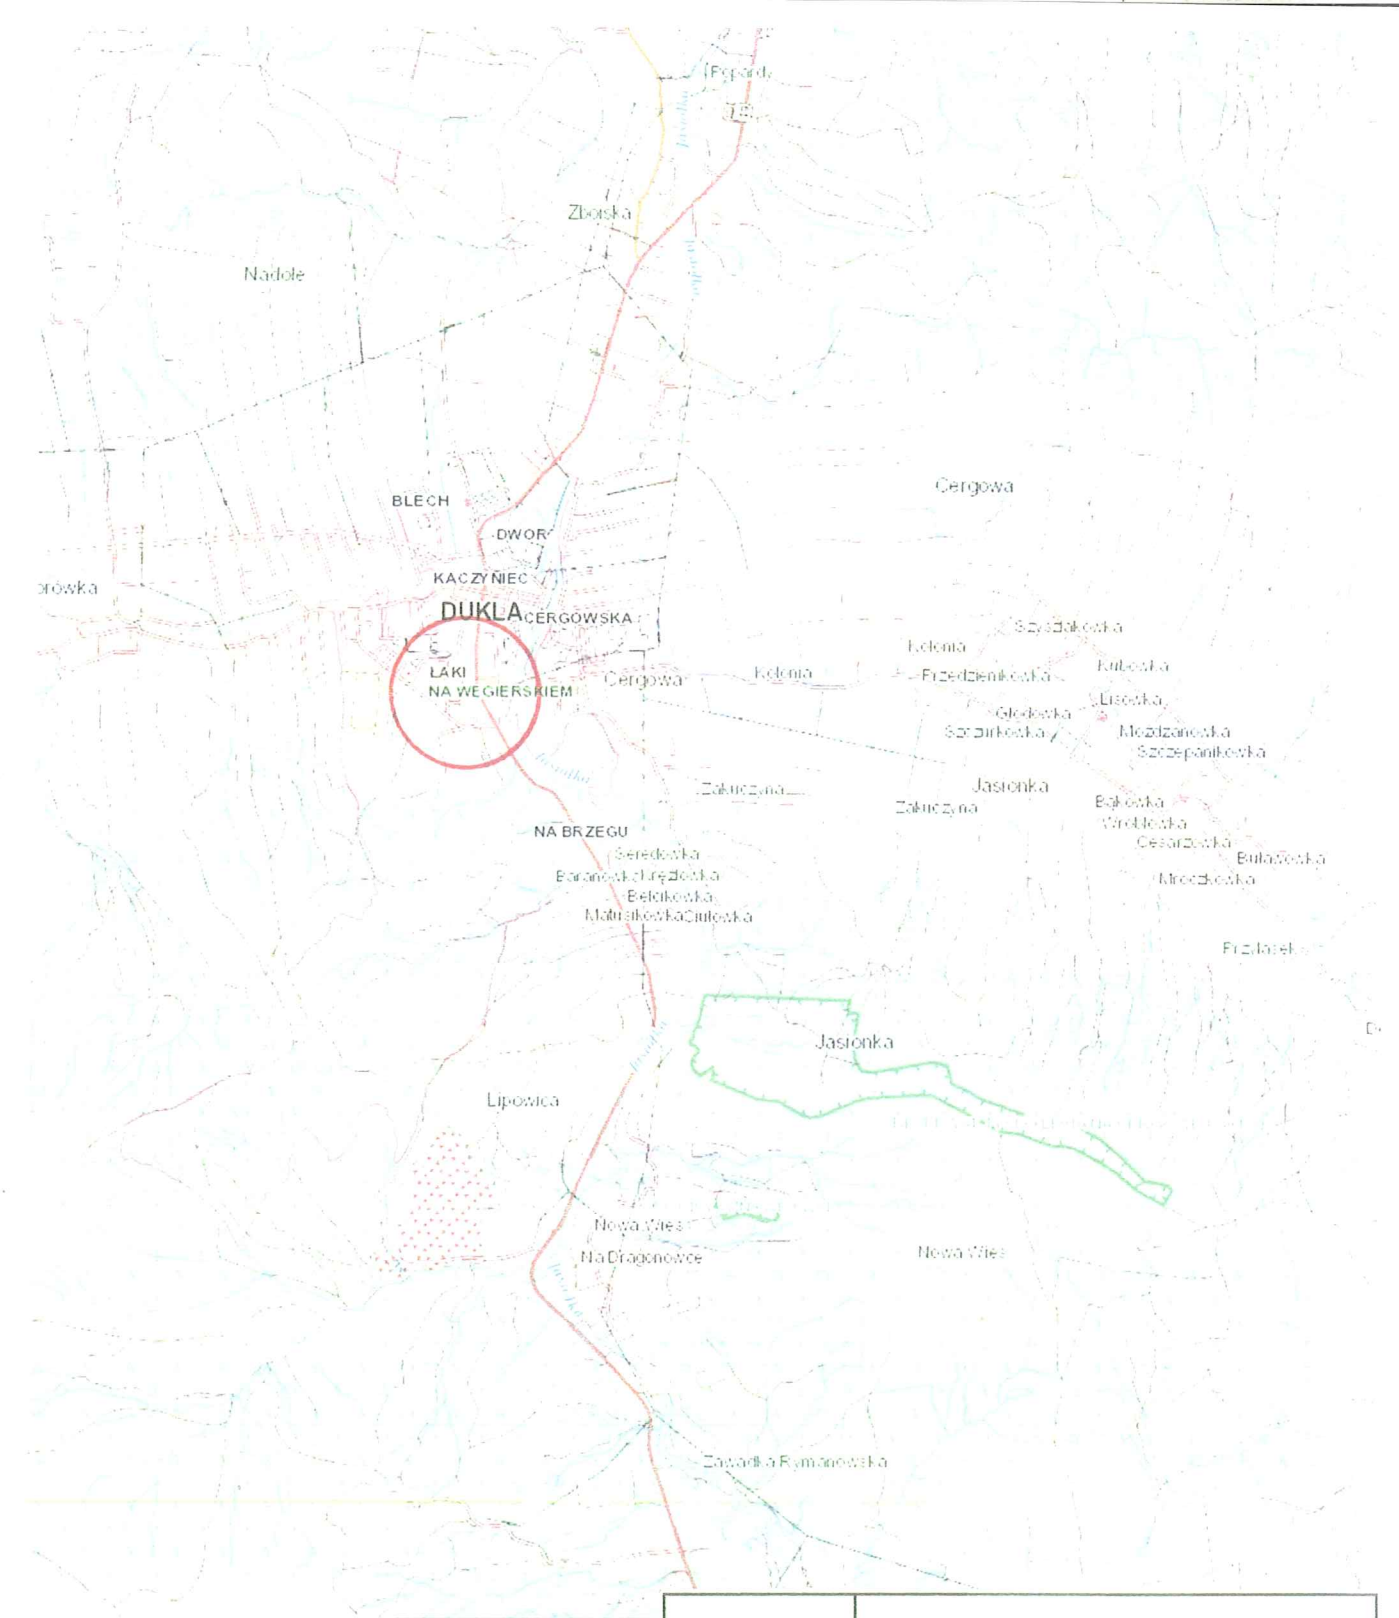


OBIEKT:	Przebudowa dróg gminn. Nr 114 542 R i Nr 114 543 R ulicy Słowackiego w Dukli.	
INWESTOR:	Gmina Dukla 38-450 Dukla ul.Trakt Węgierski 11	BRANŻA: drogowa
LOKALIZACJA:	ul.Słowackiego	
NAZWA RYS.:	Plan orientacyjny	DATA: 05.2023r.
PROJEKTANT:	Stanisław Pękalski nr upr. ANB.V.7342-252/94	SKALA: 1:25000
ASYSTENT PROJEKTANTA:	Natalia Wojciechowska nr upr. PDK/0216/OWOM/14	RYS. NR 1
ASYSTENT PROJEKTANTA:	Janina Pękalska nr upr. ANB.V.7342-136/94	

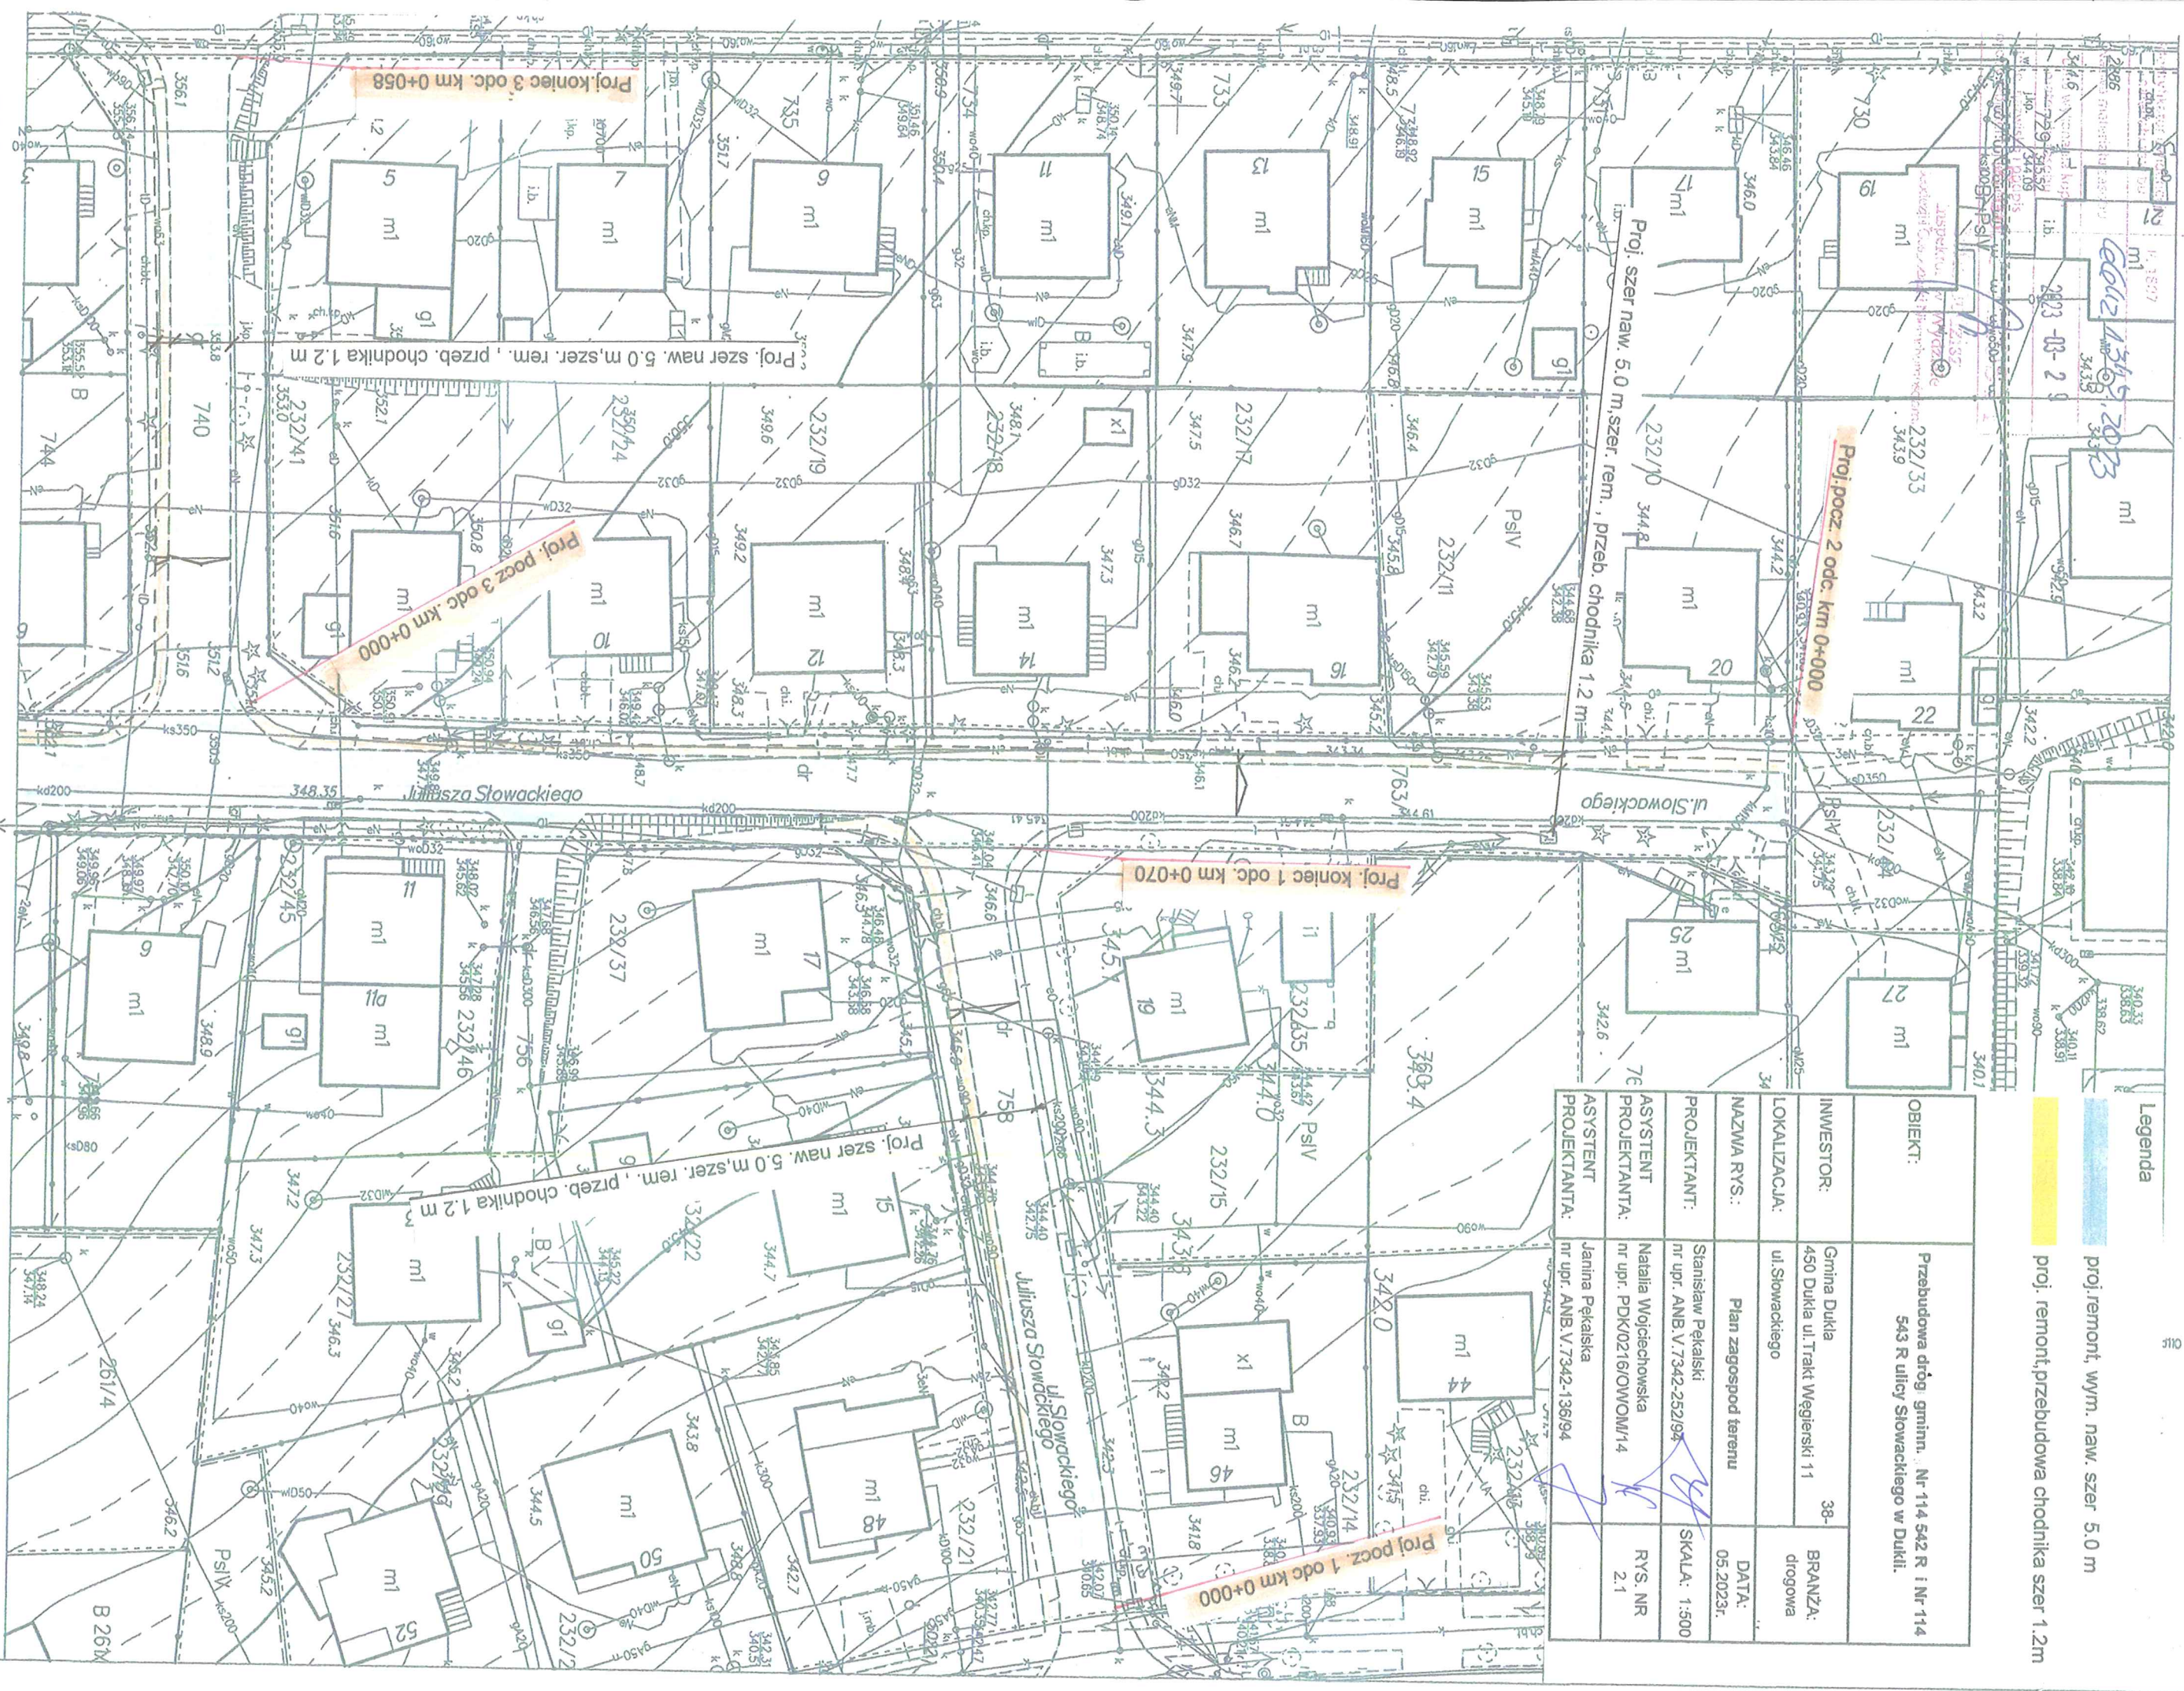

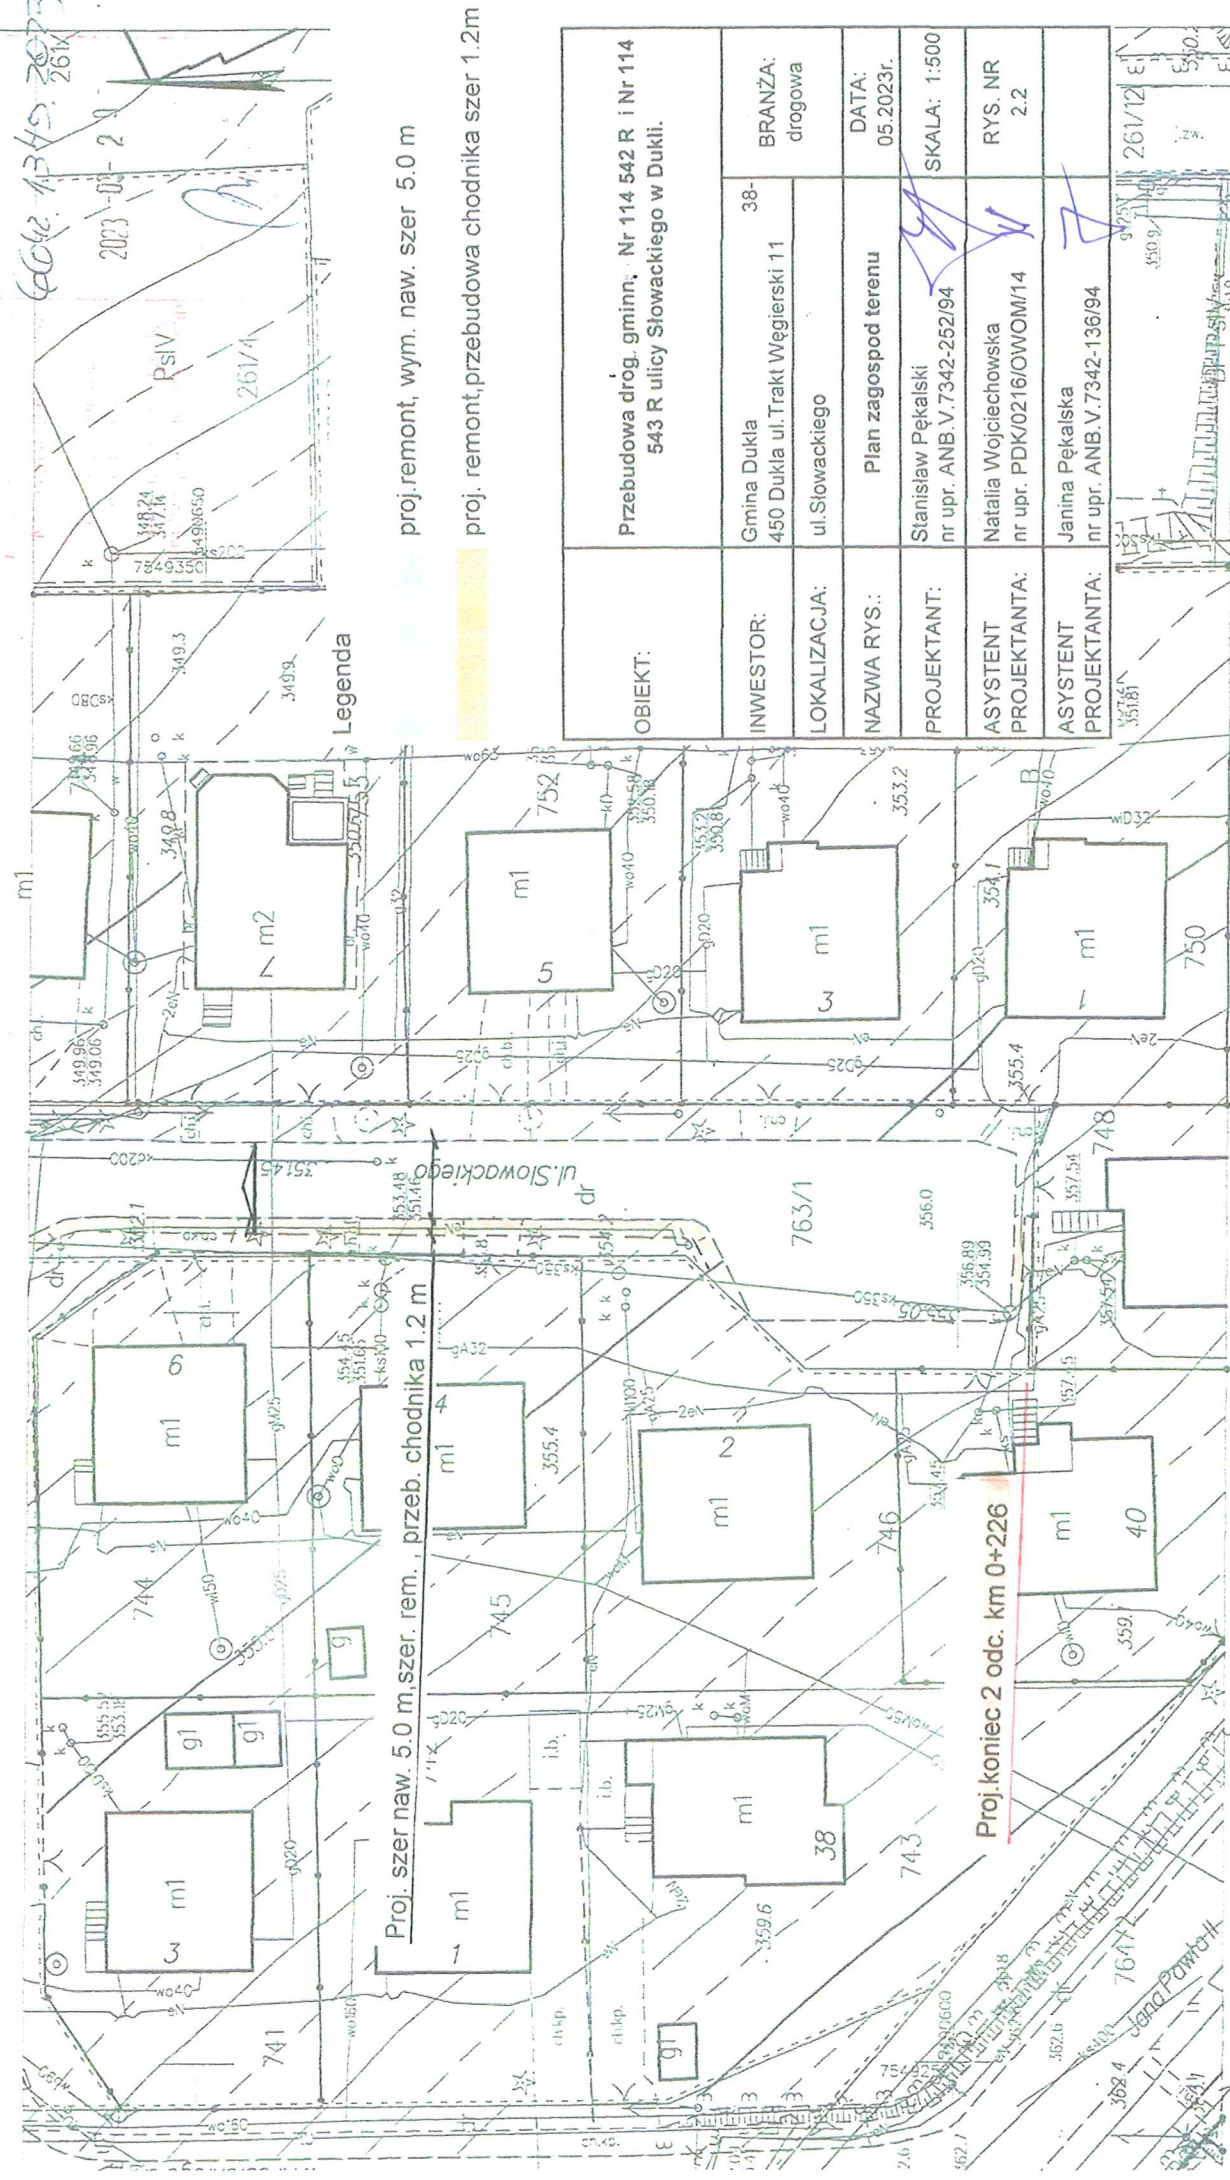

Krosno dn. 29.03.2023
Sporządziła) wydruk: Zofia Budzisz

PRZEKRÓJ NORMALNY NR 3.1
SKALA 1: 50
ODC. 1 KM 0+000 - 0+070

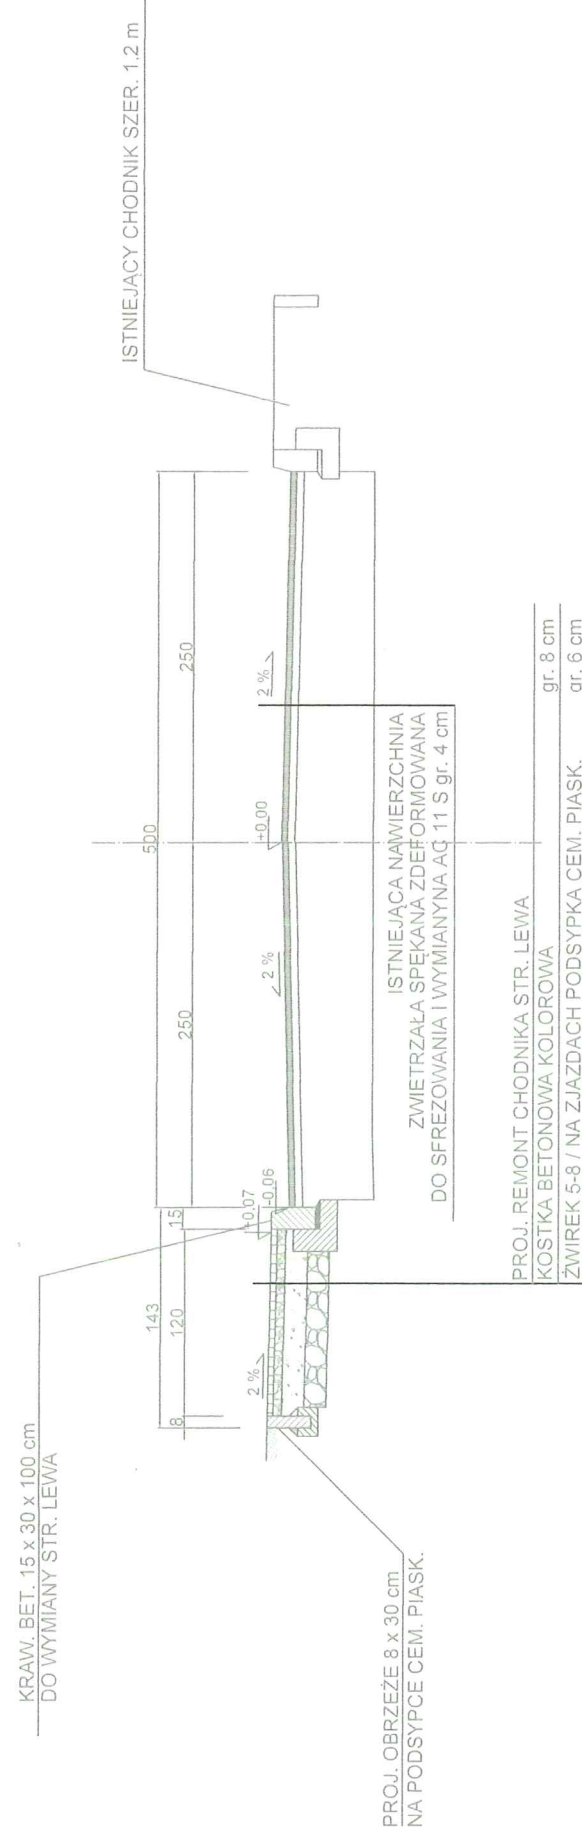

OBIEKT:	Przebudowa drogi, gminn.: Nr 114 542 R i Nr 114 543 Sulicy Słowackiego w Dukli.			
INWESTOR:	Gmina Dukla 38-450 Dukla ul.Trakt Węgierski 11	BRANŻA:	drogową	
LOKALIZACJA:	ul.Słowackiego	DATA:	05.2023r.	
NAZWA RYS:	Przekrój konstrukcyjny	SKALA:	1:50	
PROJEKTANT:	Stanisław Pękalski nr upr. ANB.V.7342-252/94			
ASYSTENT PROJEKTANTA:	Natalia Wojciechowska nr upr. PDK/0216/OWO/14		RYS. NR 3.1	
ASYSTENT PROJEKTANTA:	Janina Pękalska nr upr. ANB.V.7342-136/94			

SKALA 1: 50

KRAW. BET. 15 x 30 x 100 cm



PROJ. WYKONANIE CHODNIKA

KOSTKA BETONOWA KOLOROWA

ZWIREK 5-8 / NA ZIAZDACH PODSVYKACHWARSTWA PODBUD. KAM. ŁAMANY 4-63W-WA PODBUDOWY DOLNEJ Z MIESZAN

ZWIĄZANEJ SPOIWEK HYDRAULICZNYM

Przebudowa drogi gmin. Nr 114 542 R
i Nr 114 543 R ulicy Słowackiego w Dukli.

Cuisine: Dishes

38-450 Duka III Trakt Wenierski 11

11 Słownickie

Przekrój konstrukcyjny

Stanisław Bekalskinr upr. ANB.V.7342-252/94

Natalia Wiciachowska

nr upr. PDK/0216/OWOM/14

101

SKALA 1: 50

KRAW. BET. 15 x 30 x 100 cm



PROJ. WYKONANIE CHODNIKA

KOSTKA BETONOWA KOLOROWA

ZWIREK 5-8 / NA ZJAZDACH PODSYPKA CWARSTWA POBUD. KAM. ŁAMANY 4-63W-WA PODBUDOWY DOLNEJ Z MIESZAN

Przebudowa drogi gm. inna, Nr 114 542 R
i Nr 114 543 R ulicy Słowackiego w Dukli.

Gmina Dukla38-450 Dukla ul.Trakt Węgiński 11ul. SłowackiegoPrzekrój konstrukcyjny 1

1. 1.1


Stahlsław Pekański
Pr. 110F ANB V 7242-352/94

[illegible]

Natalia Wojciechowska
nr. lipr. PDK/0216/QWOM/14

	9
	6
	9
	0
	6
	9
	0

PRZEKRÓJ NORMALNY NR 3.4
SKALA 1:50
ODC. 3 KM 0+000 - 0+058

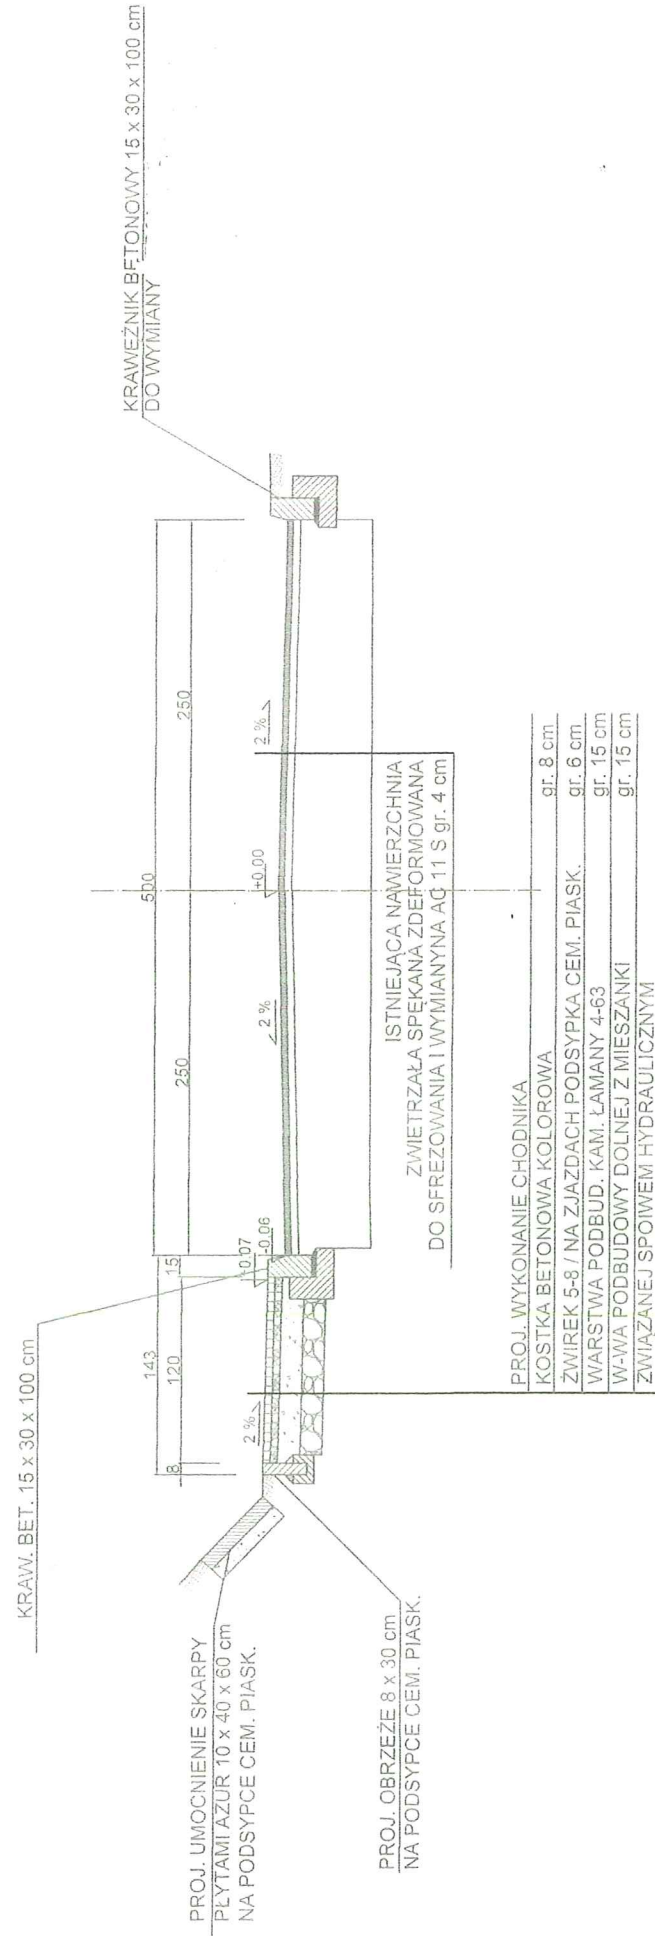

OBIĘT:	Przebudowa drog gm inn. : Nr 114 542 R i Nr 114 543 R ulicy Słowackiego w Dukli.		
INWESTOR:	Gmina Dukla 38-450 Dukla ul. Trakt Węgierski 11	BRANŻA:	drogowa
LOKALIZACJA:	ul. Słowackiego	DATA:	05.2023r.
NAZWA RYS:	Przekrój konstrukcyjny	SKALA:	1:50
PROJEKTANT:	Stanisław Pełalski nr upr. ANB.V.7342-252/94	RYS. NR	3.4
ASYSTENT	Natalia Wojciechowska nr upr. POK/0216/OWOM/14	PROJEKTANTA:	
ASYSTENT	Janina Pełalska nr upr. ANB.V.7342-136/94		