


Rzut parteru
1 : 100

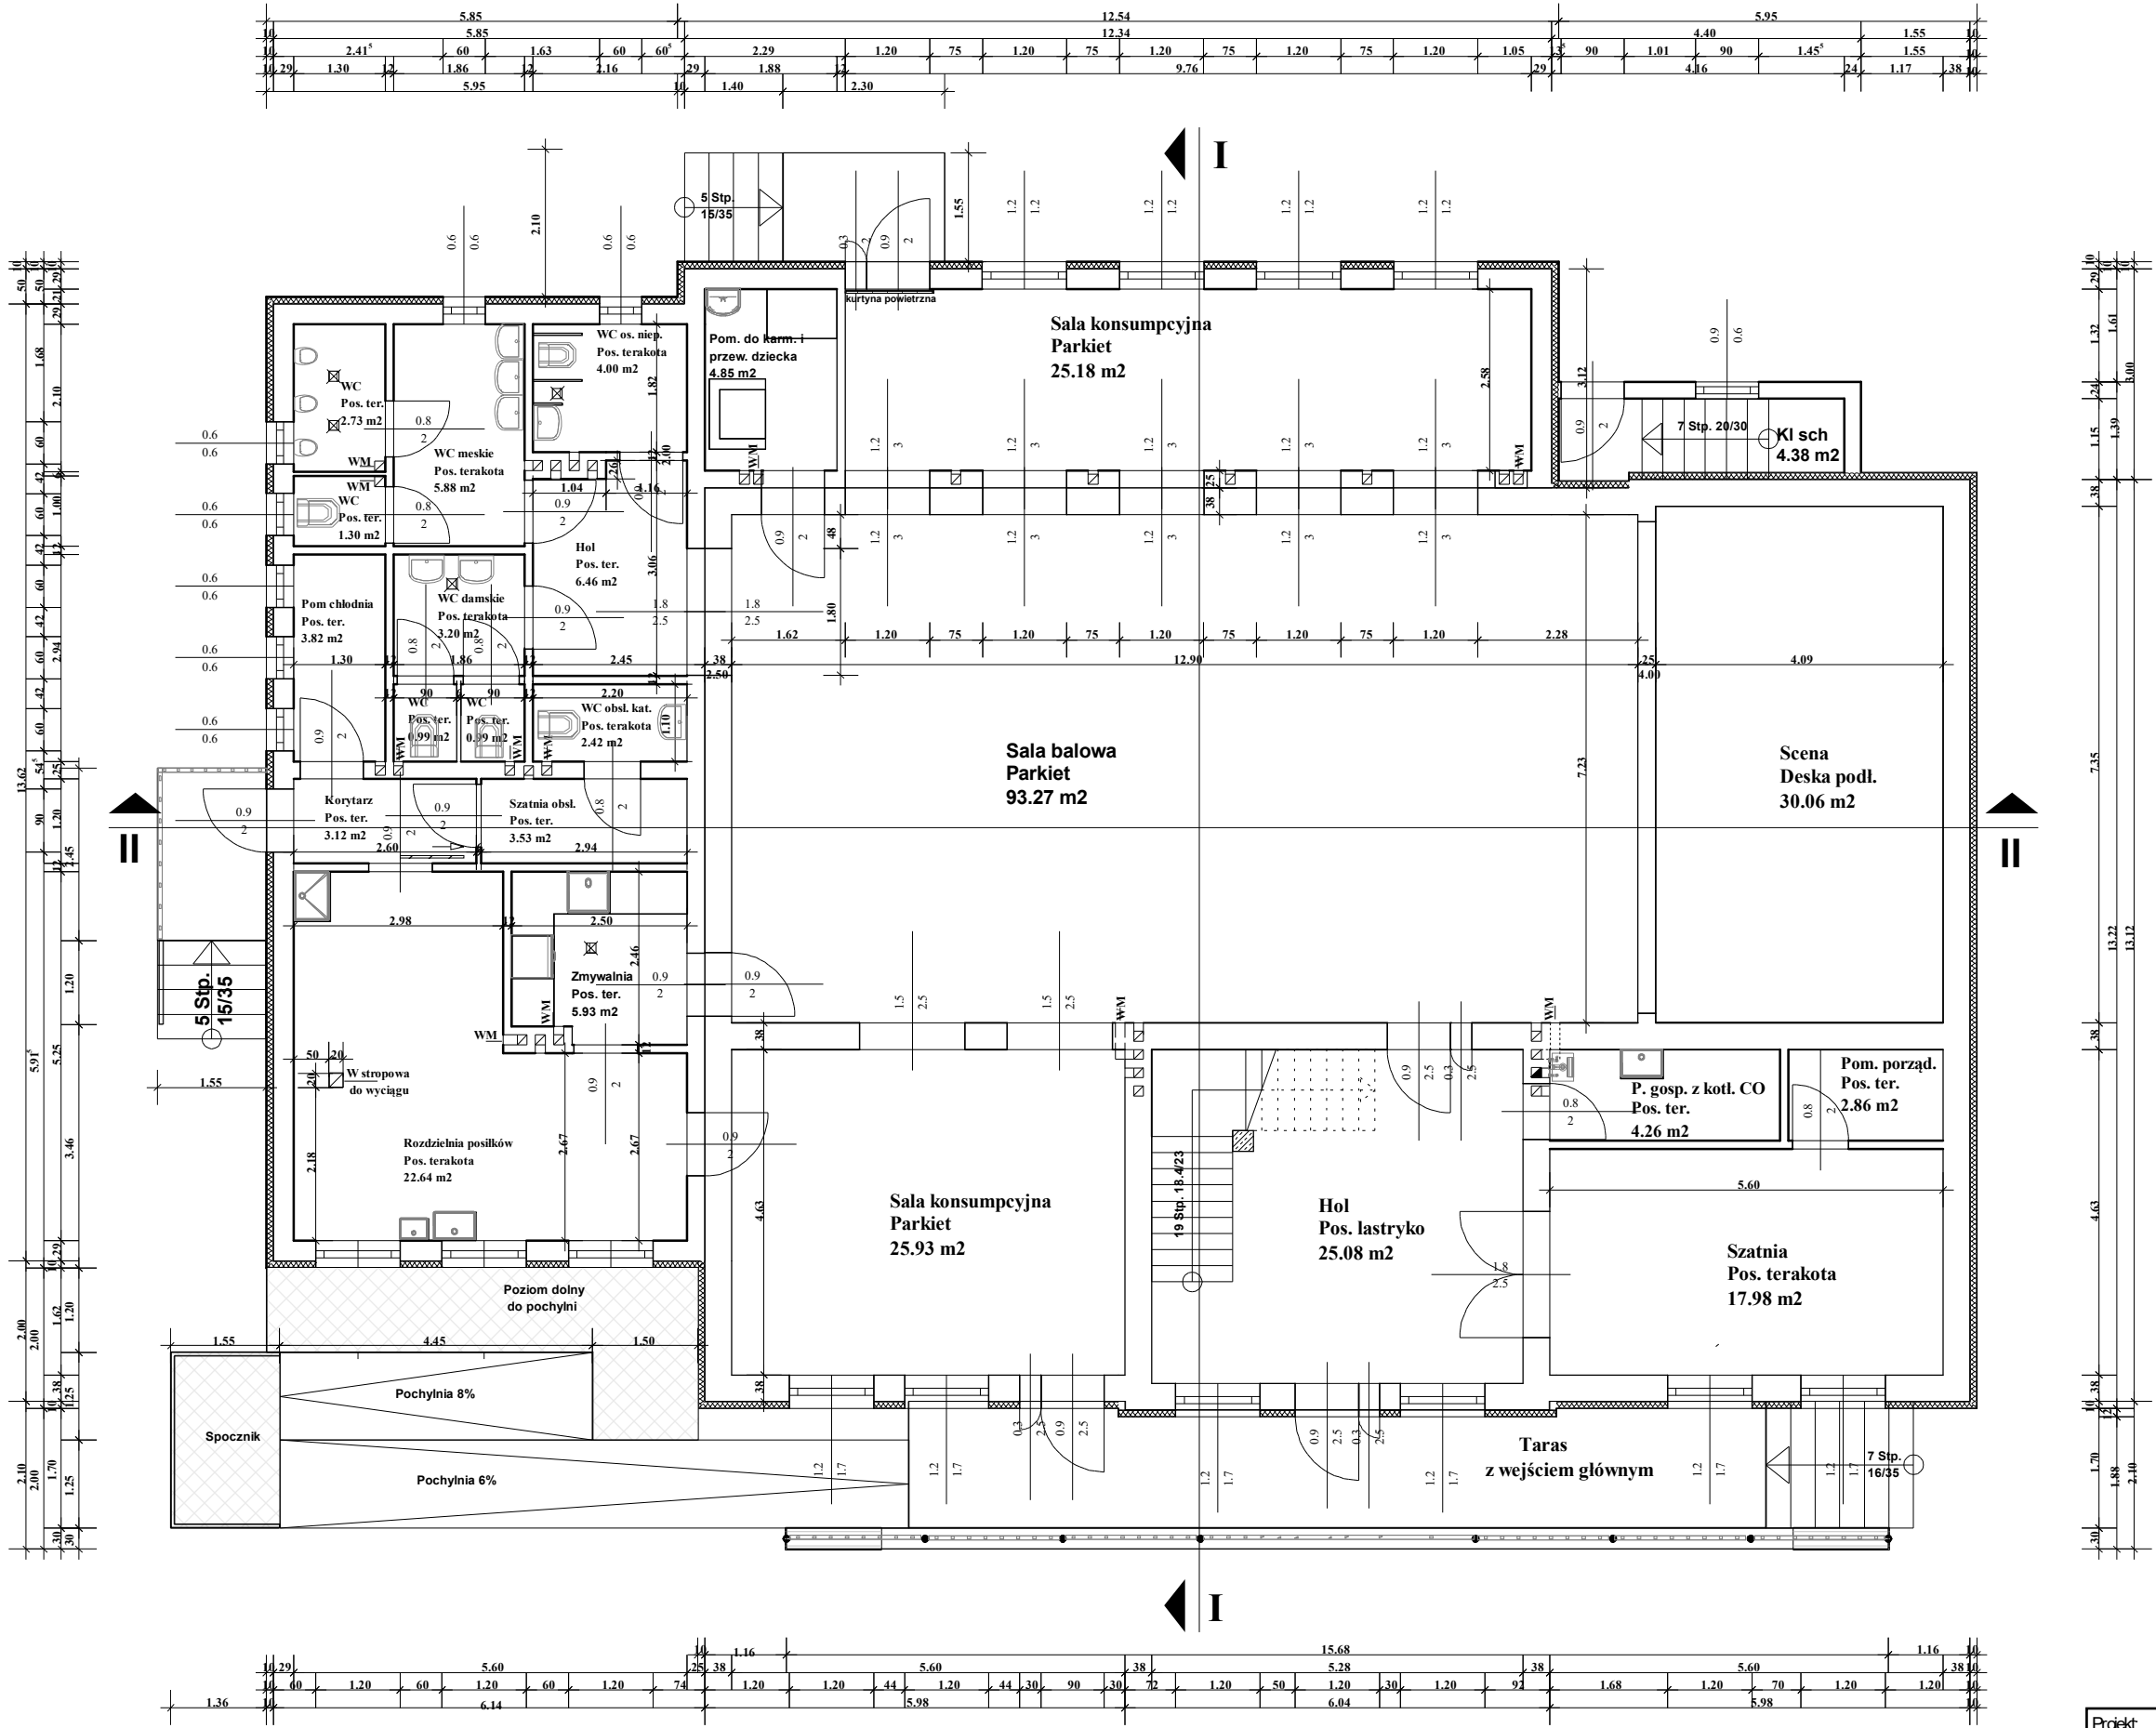

Projekt:	Przebudowa i rozbudowa bud. Domu Ludowego Cergowa Cergowa 12, 38-450 Dukla
Inwestor:	Gmina Dukla ul. Trakt Węgierski 11, 38-450 Dukla
Architekt:	Tadeusz Słeppek upr. nr UAN-2-8346 18087
Nazwa pliku:	Przebudowa i rozbudowa bud. Domu Ludowego w Cergowej
Skala:	1:100
Data:	Lip. 2024
Rzut parteru	