


Przekrój II-II
1 : 100

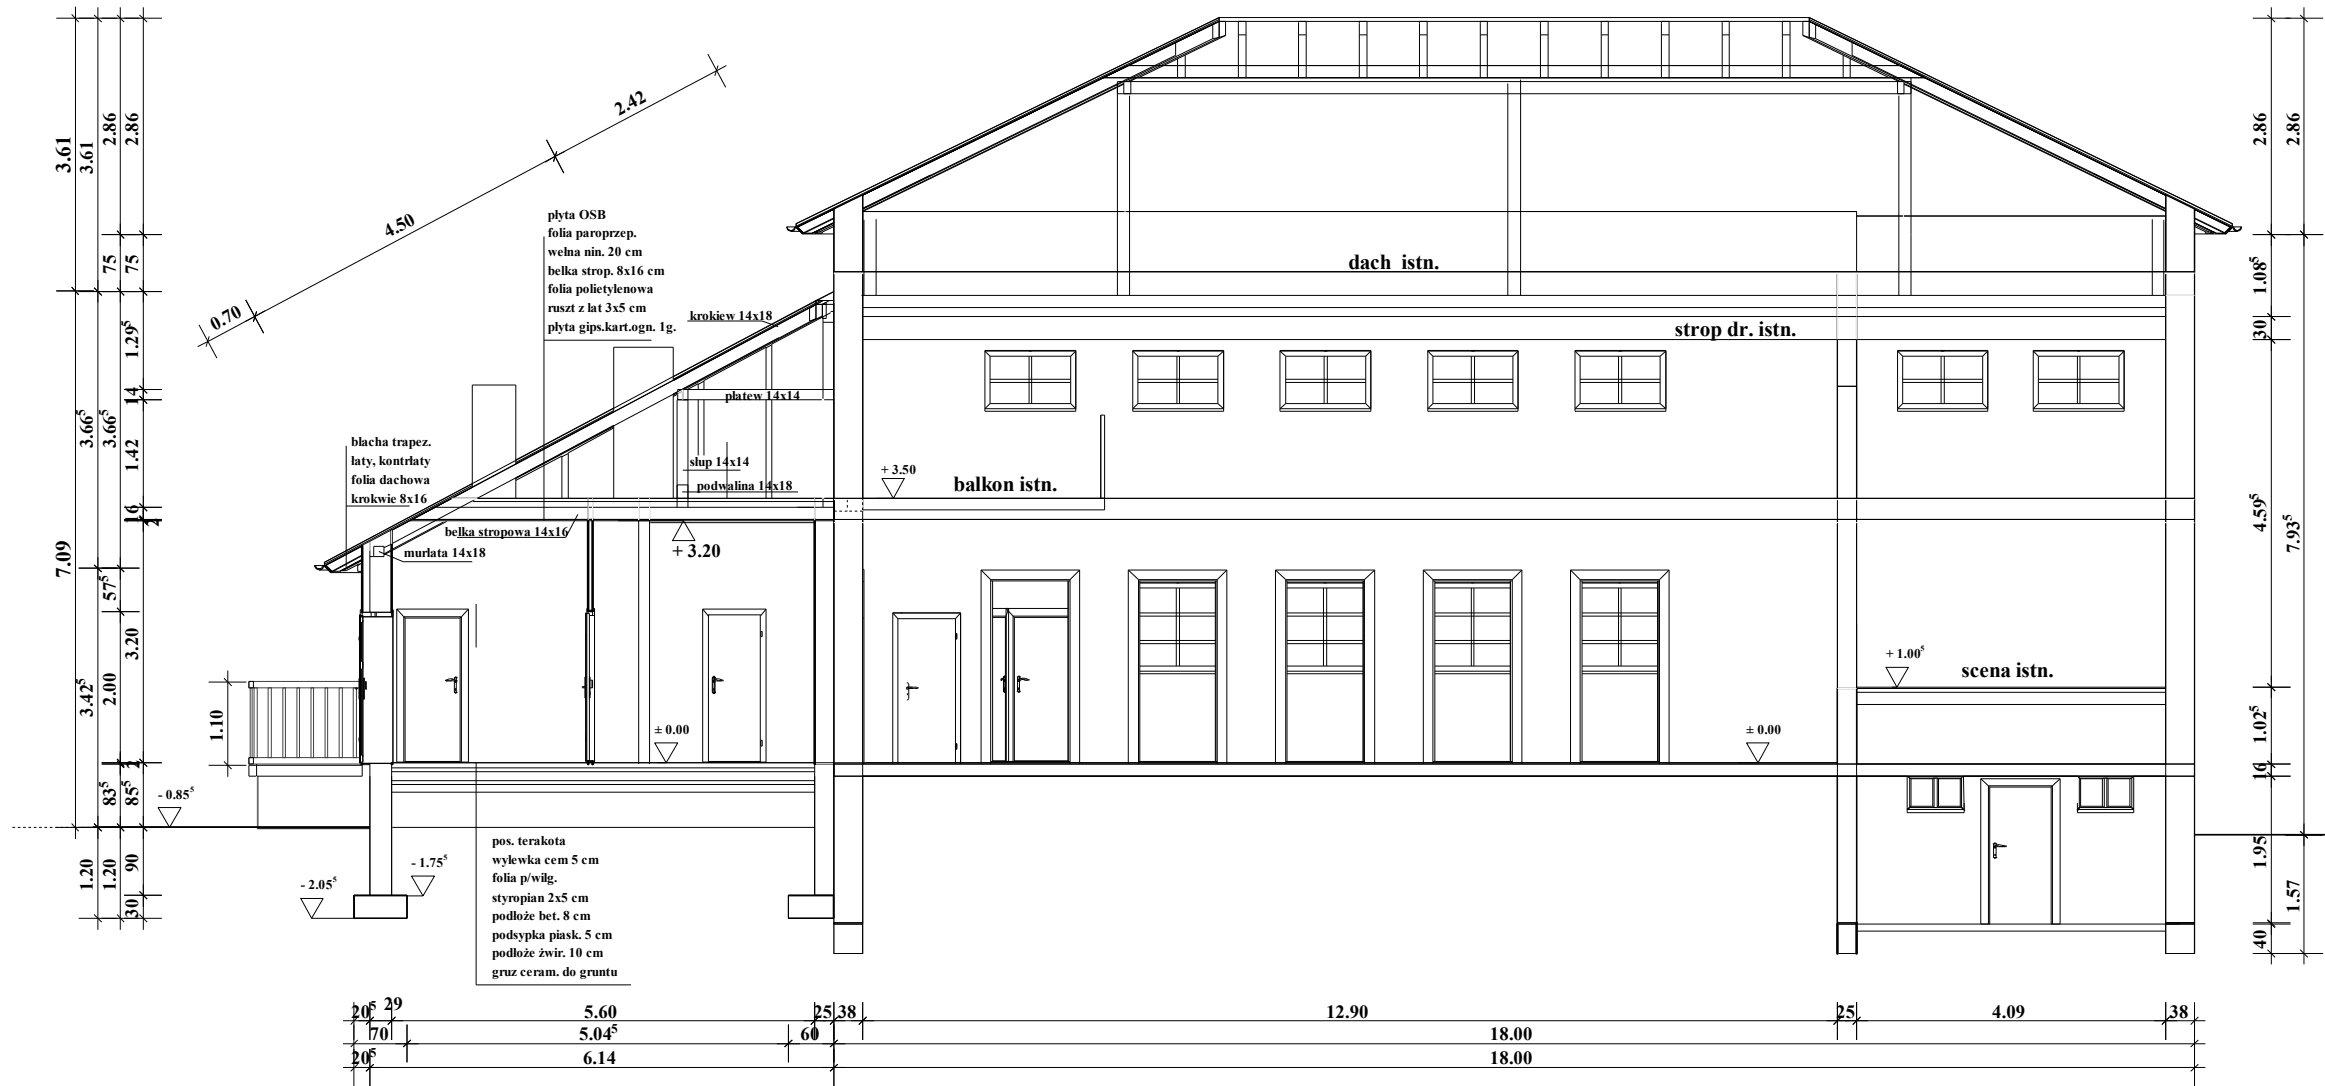

Projekt:	Przebudowa i rozbudowa bud. Domu Ludowego Cergowa Cergowa 12, 38-450 Dukla
Inwestor:	Gmina Dukla ul. Trakt Węgierski 11, 38-450 Dukla
Architekt:	Słeppek Tadeusz upr. nr UAN-2-8346 18087
Nazwa pliku:	Przebi i rozb. Domu Ludowego Cergowej _przekrój II
Skala:	1:100 Data: Lip. 2024 Przekrój III-III