


Rzut piętra
1 : 100

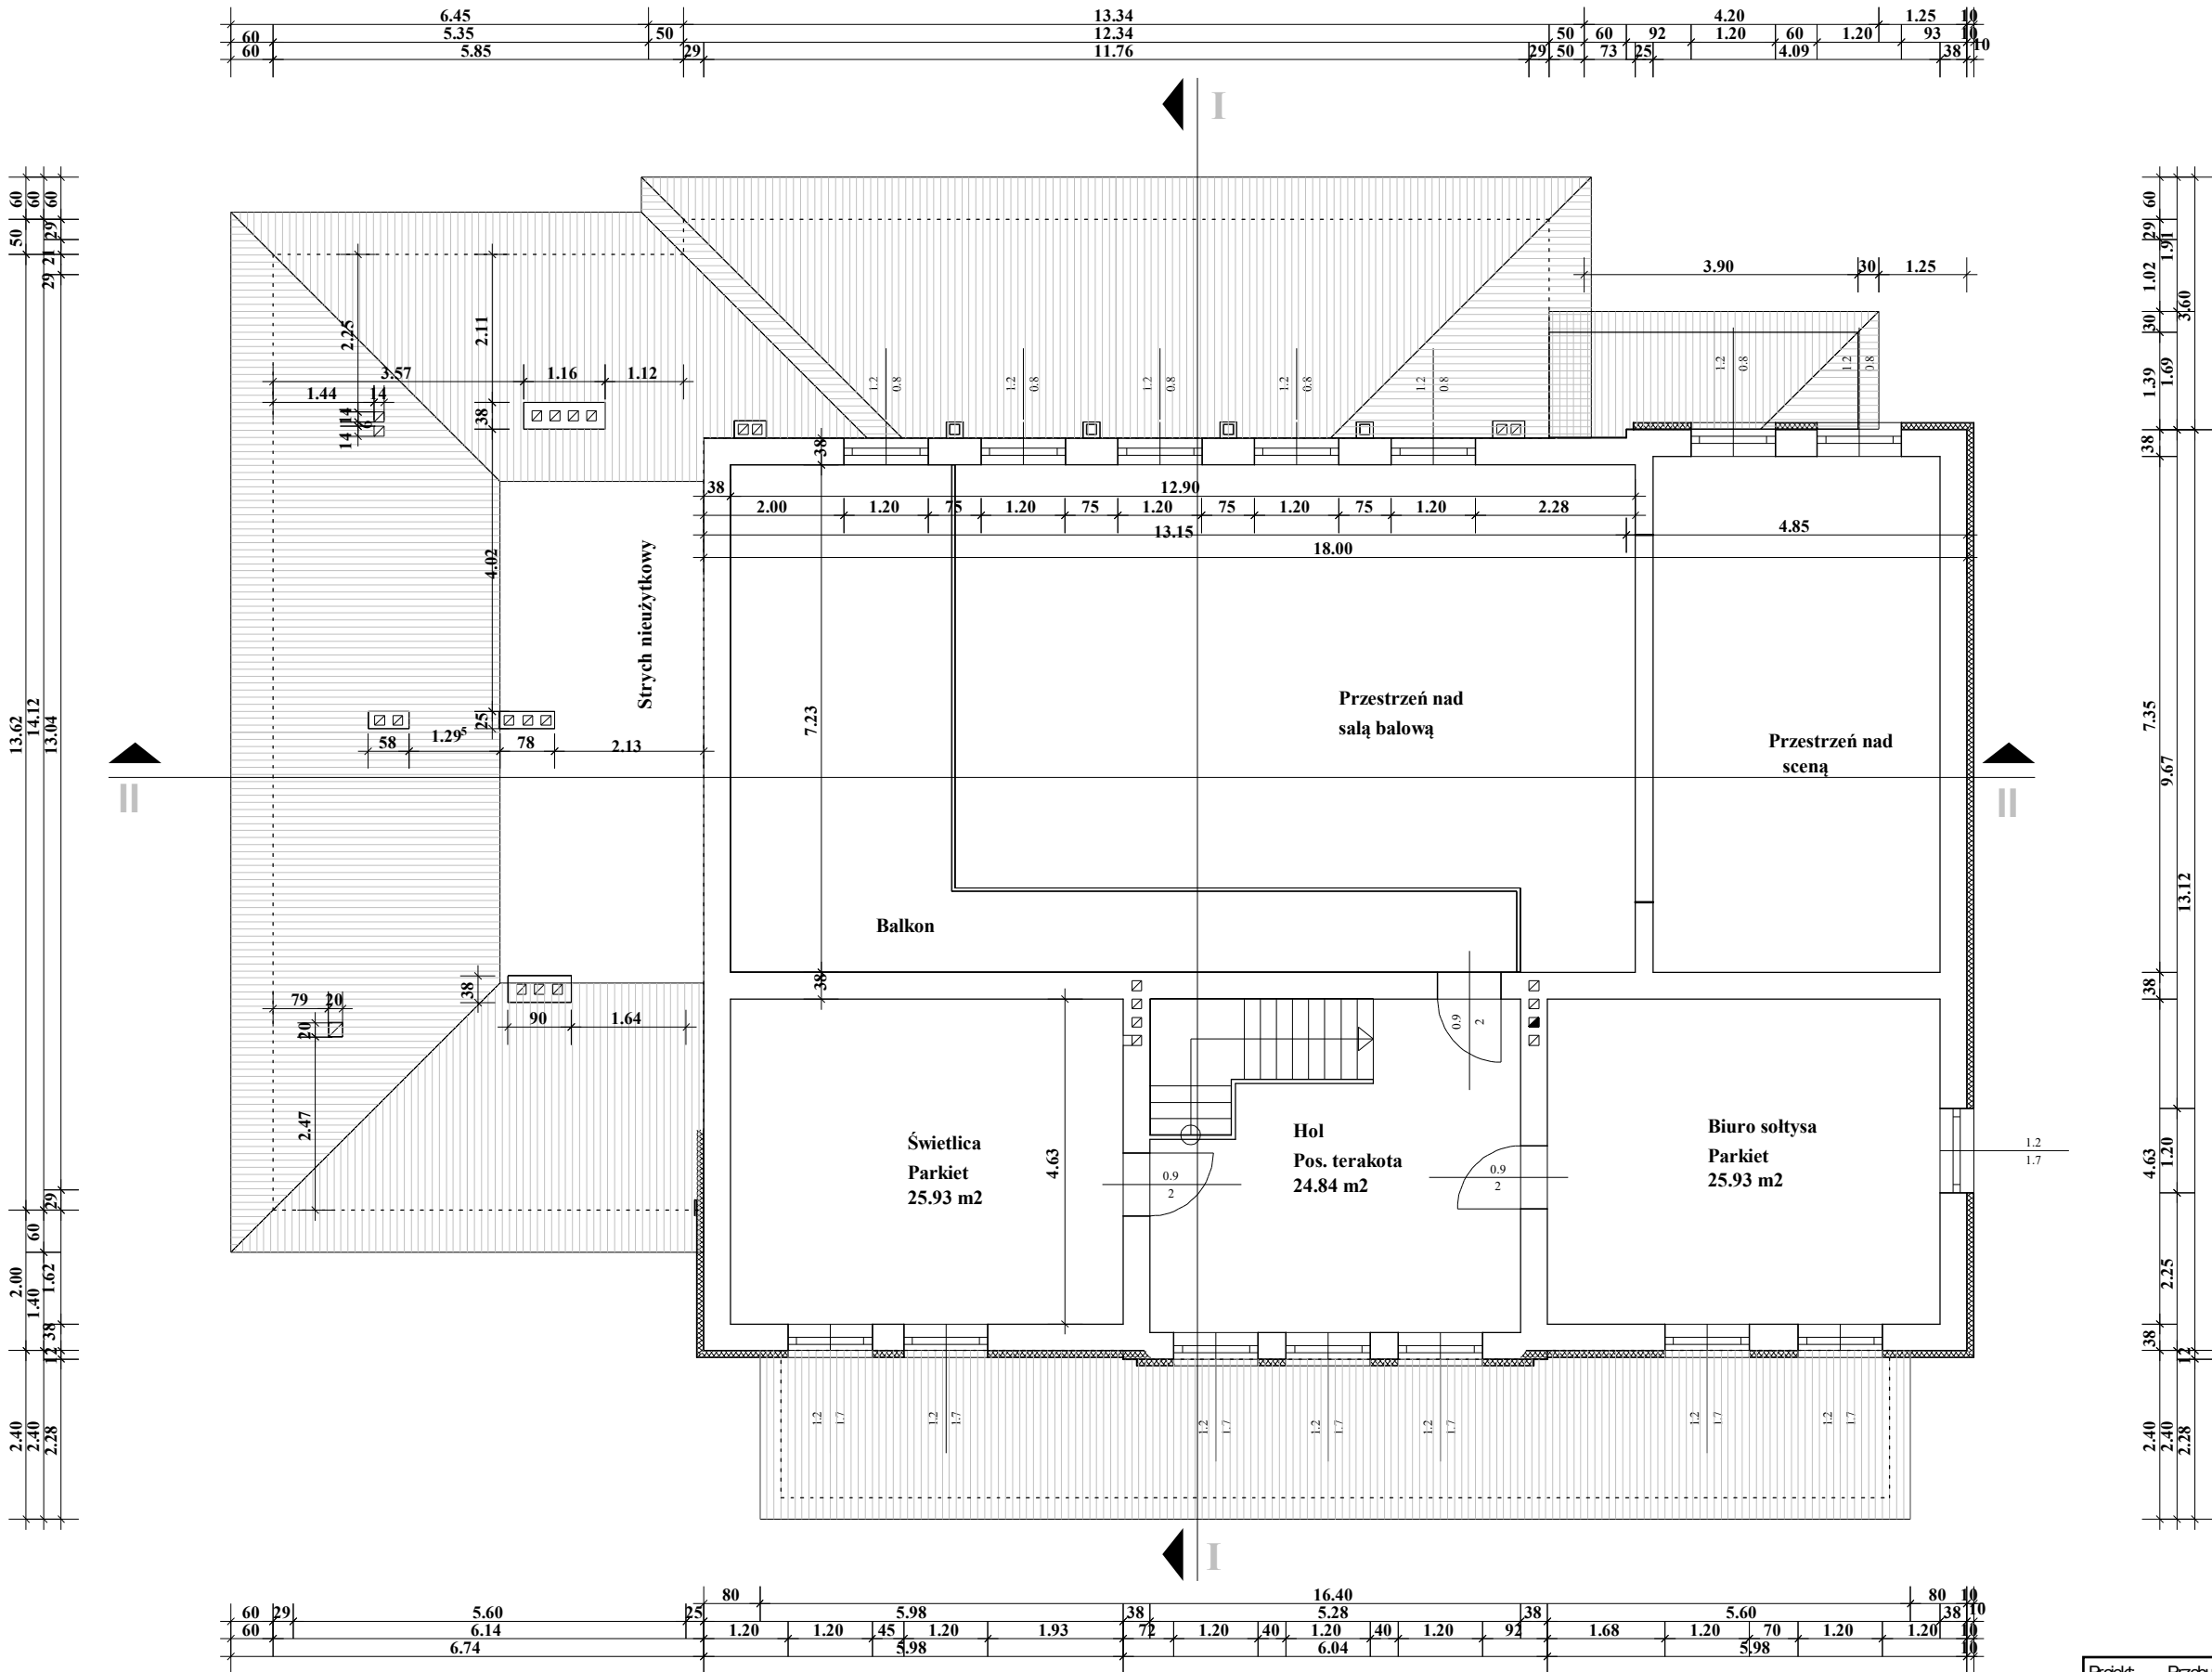

Projekt:	Przebudowa i rozbudowa bud. Domu Ludowego w Cergowej Cergowa 12, 38-450 Dukla		
Inwestor:	Gmina Dukla ul. Trakt Węgierski 11, 38-450 Dukla		
Architekt:	Tadeusz Słeppek upr. nr UAN-2-8346 18087		
Nazwa pliku:	Przebudowa i rozbudowa bud. Domu Ludowego w Cergowej		
Skala:	1:100	Data:	Lip. 2024 Rzut piętra