

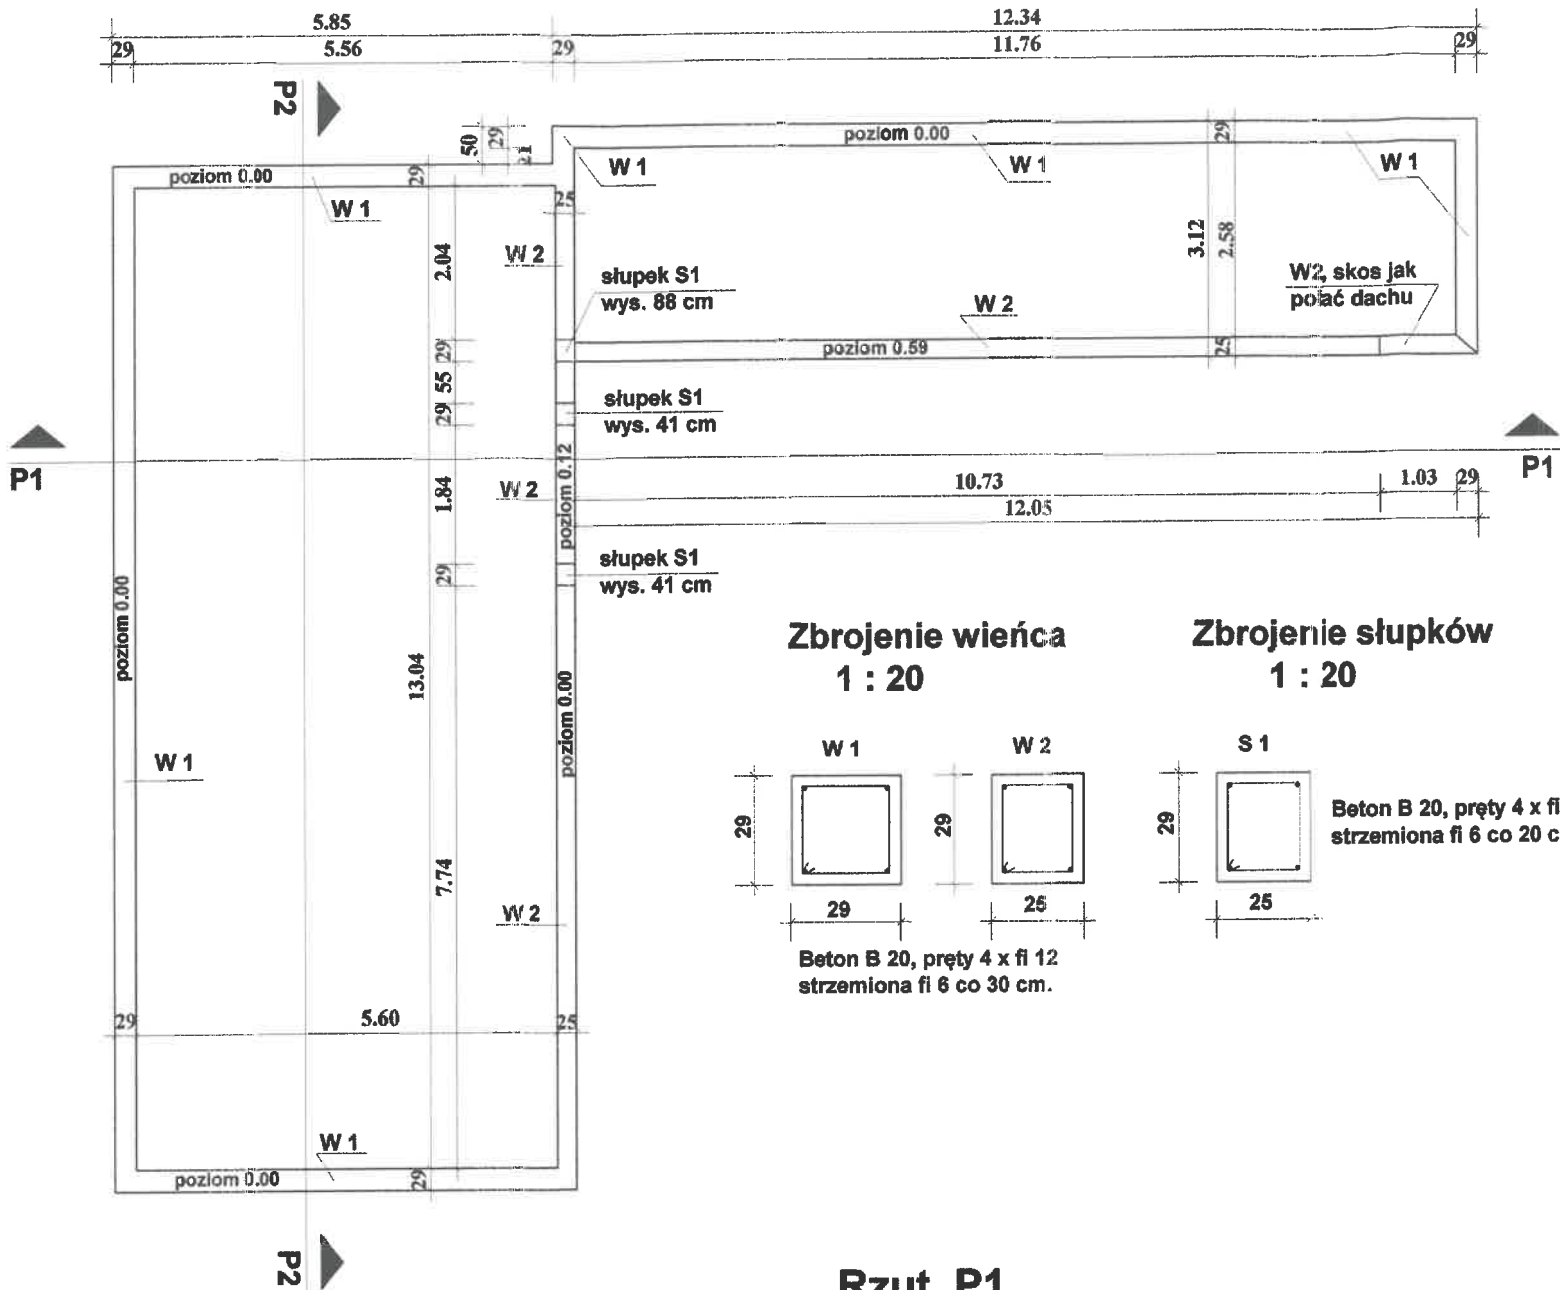


Rzut P2

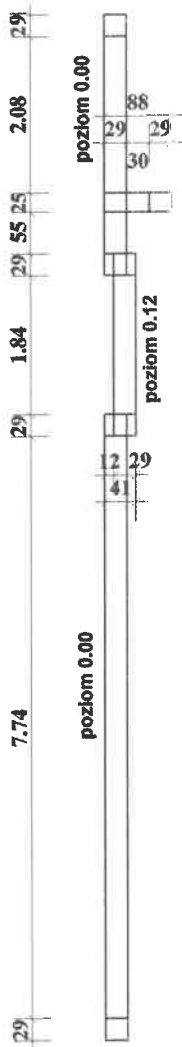

Rzut P1

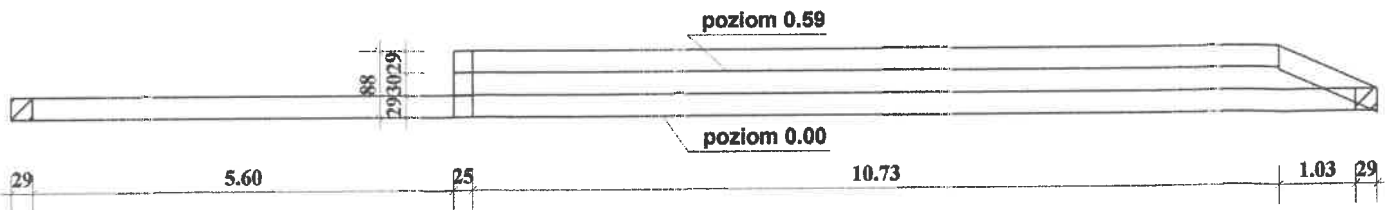

mgr inż. Dariusz Klimczyk
Upr. nr ANBY.7342-70/93
do projektowania i nadzoru
w specjalności konstr.-bud.

Projekt:	Przebudowa i rozbudowa bud. Domu Ludowego Cergowa Cergowa 12, 38-460 Dukla
Inwestor:	Gmina Dukla ul. Trakt Węgierski 11, 38-460 Dukla
Architekt:	Dariusz Klimczyk upr. nr ANU.Y.7342-70/93
Nazwa pliku:	Przeb i rozbudowa bud. DL w Cergowej rys. konstrukcyjne
Skala:	1 : 100 Data: Lip. 2024 Wieniec