


Rzut więźby dachu nad parterem

1 : 100

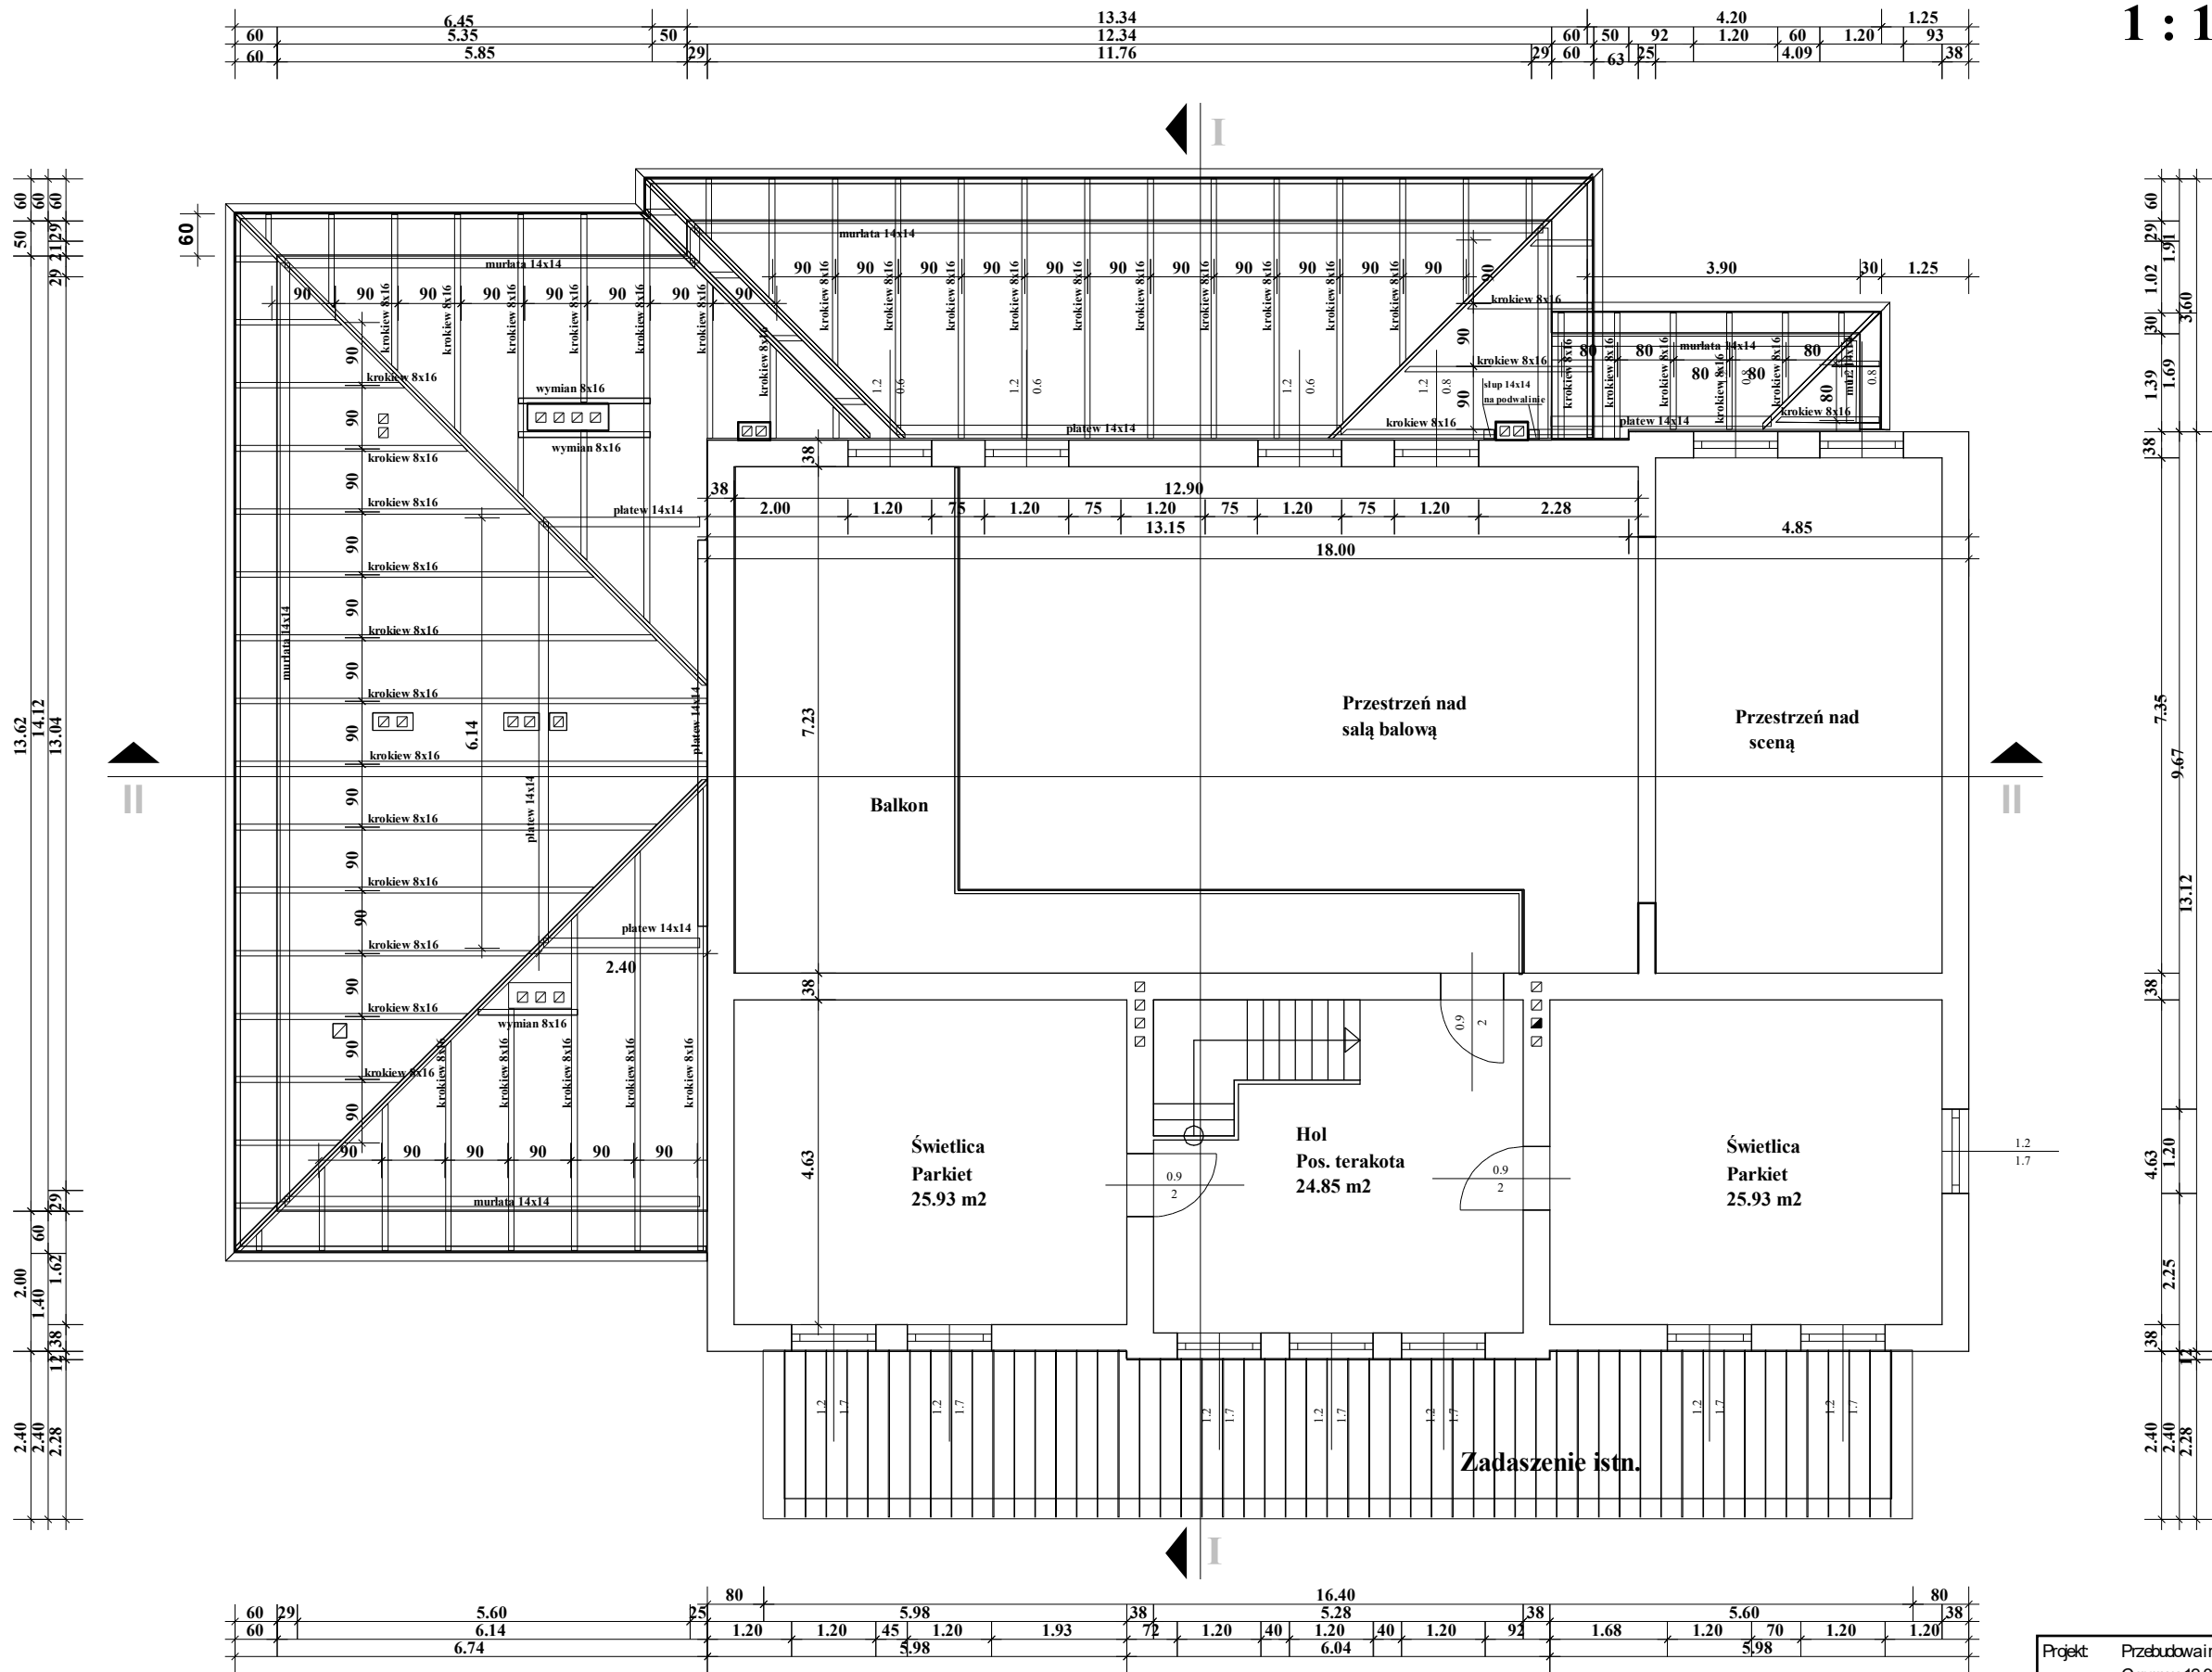

Projekt:	Przebudowa i rozbudowa bud. Domu Ludowego Cergowa Cergowa 12, 38-450 Dukla
Inwestor:	Gmina Dukla ul. Trakt Węgierski 11, 38-450 Dukla
Architekt:	Ślępek Tadeusz upr. nr UAN-2-8346 18087
Nazwa pliku:	Przebi i rozb. Domu Ludowego Cergowej      wdakt
Skala:	1:100      Data:      Lip. 2024      Rzut w. dachu