


MIEJSOWY PLAN ZAGOSPODAROWANIA PRZESTRZENNEGO
"Linia elektroenergetyczna 110 kV"

RYSUNEK PLANU
SKALA 1 : 2000

Załącznik nr 1 (arkusz 2) do uchwały Nr Rady Miejskiej w Dukli
z dnia



UKŁAD ARKUSZY

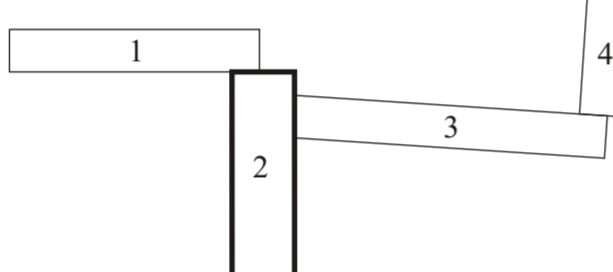

Poświadczam zgodność niniejszej kopii z treścią mater
państwowego zasobu geodezyjnego i kartograficznego
Główny prowadzący
państwowy zasob
geodezyjny i kartograficzny
STAROSTA KROŚNIEN
6642 2902 20
19
legitymacja nr 2122
19
Data wystawienia kopii
2015 07 01
156. nazwisko i podoba
osoby reprezentującej organ
Z up. STARO
Rudnik
Gospod. i Gospod. teren

