


**MIEJSCOWY PLAN ZAGOSPODAROWANIA PRZESTRZENNEGO
"Linia elektroenergetyczna 110 kV"**

RYSUNEK PLANU
SKALA 1 : 2000


Załącznik nr 1 (arkusz 4) do uchwały Nr Rady Miejskiej w Dukli
z dnia

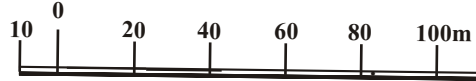

197/1, 2221/2, 4000
115.27.24



UKŁAD ARKUSZY

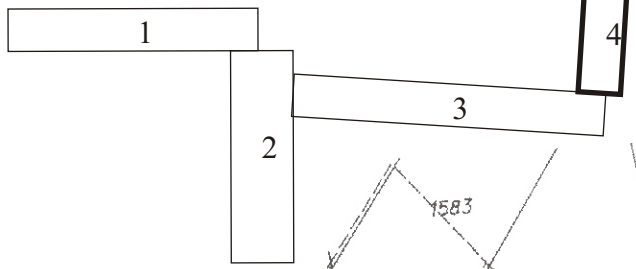

Przewodząca się zgodność niniejszej kopii z treścią materiału kartograficznego, zasobu geodezyjnego i kartograficznego LZ/RVI, sporządzonego przez Urząd Geodezji i Kartografii, w oparciu o dane geodezyjne i kartograficzne, stanowiące podstawę do sporządzenia niniejszego planu zagospodarowania przestrzennego.

STAROSTA KROŚNIEŃSKI
2015-07-01

25-07-2015

Imię, nazwisko, podpis osoby reprezentującej organ

Z up. STAROSTA
Familia
Inżynier w Wydz. Geodezji i Kartografii