

**UCHWAŁA NR XLI/275/21
RADY MIEJSKIEJ W DUKLI**

z dnia 29 czerwca 2021 r.

**w sprawie przystąpienia do sporządzenia zmiany
Miejscowego planu zagospodarowania przestrzennego miejscowości: Cergowa, Jasionka, Lipowica, Nowa
Wieś, Zboiska**

Działając na podstawie art. 7 ust. 1 pkt 1 i art. 18 ust. 2 pkt 15 ustawy z dnia 8 marca 1990 roku o samorządzie gminnym (Dz. U. z 2020 r., poz. 713 ze zmianami) oraz art. 14 ust. 1 i art. 27 ustawy z dnia 27 marca 2003 roku o planowaniu i zagospodarowaniu przestrzennym (Dz. U. z 2021 r., poz. 741 ze zmianami), Rada Miejska w Dukli uchwala, co następuje:

§ 1. Przystąpić do sporządzenia zmiany Miejscowego planu zagospodarowania przestrzennego miejscowości Cergowa, Jasionka, Lipowica, Nowa Wieś, Zboiska, uchwalonego uchwałą Nr XXX/195/05 Rady Miejskiej w Dukli z dnia 11 marca 2005 roku w sprawie uchwalenia miejscowych planów zagospodarowania przestrzennego gminy Dukla (Dz. Urz. Województwa Podkarpackiego z 2005 r. Nr 56, poz. 732, z 2006 r. Nr 97 poz. 1392, z 2007 r. Nr 63, poz. 1584, z 2008 r. Nr 6, poz. 114, z 2013 r. poz. 4147, z 2014 r. poz. 470, 1329, 1836, z 2015 r. poz. 2926, z 2017 r. poz. 2696), zwanej dalej zmianą planu.

§ 2. Przedmiotem zmiany planu będzie zmiana ustaleń tekstowych planu w zakresie zasad zagospodarowania oraz zasad kształtowania zabudowy w terenie oznaczonym na rysunku obecnie obowiązującego planu miejscowego symbolem U2(E) oraz zmiana na rysunku planu w zakresie oznaczenia przedmiotowego terenu, wskazanego w załączniku graficznym do niniejszej uchwały, stanowiącym jej integralną część.

§ 3. Wykonanie uchwały powierza Burmistrzowi Dukli.



§ 4. Uchwała wchodzi w życie z dniem podjęcia.

Przewodniczący Rady

Mariusz Folcik

**ZAŁĄCZNIK DO UCHWAŁY NR XLI/275/21
RADY MIEJSKIEJ W DUKLI Z DNIA 29 CZERWCA 2021 ROKU**

SKALA 1:2000

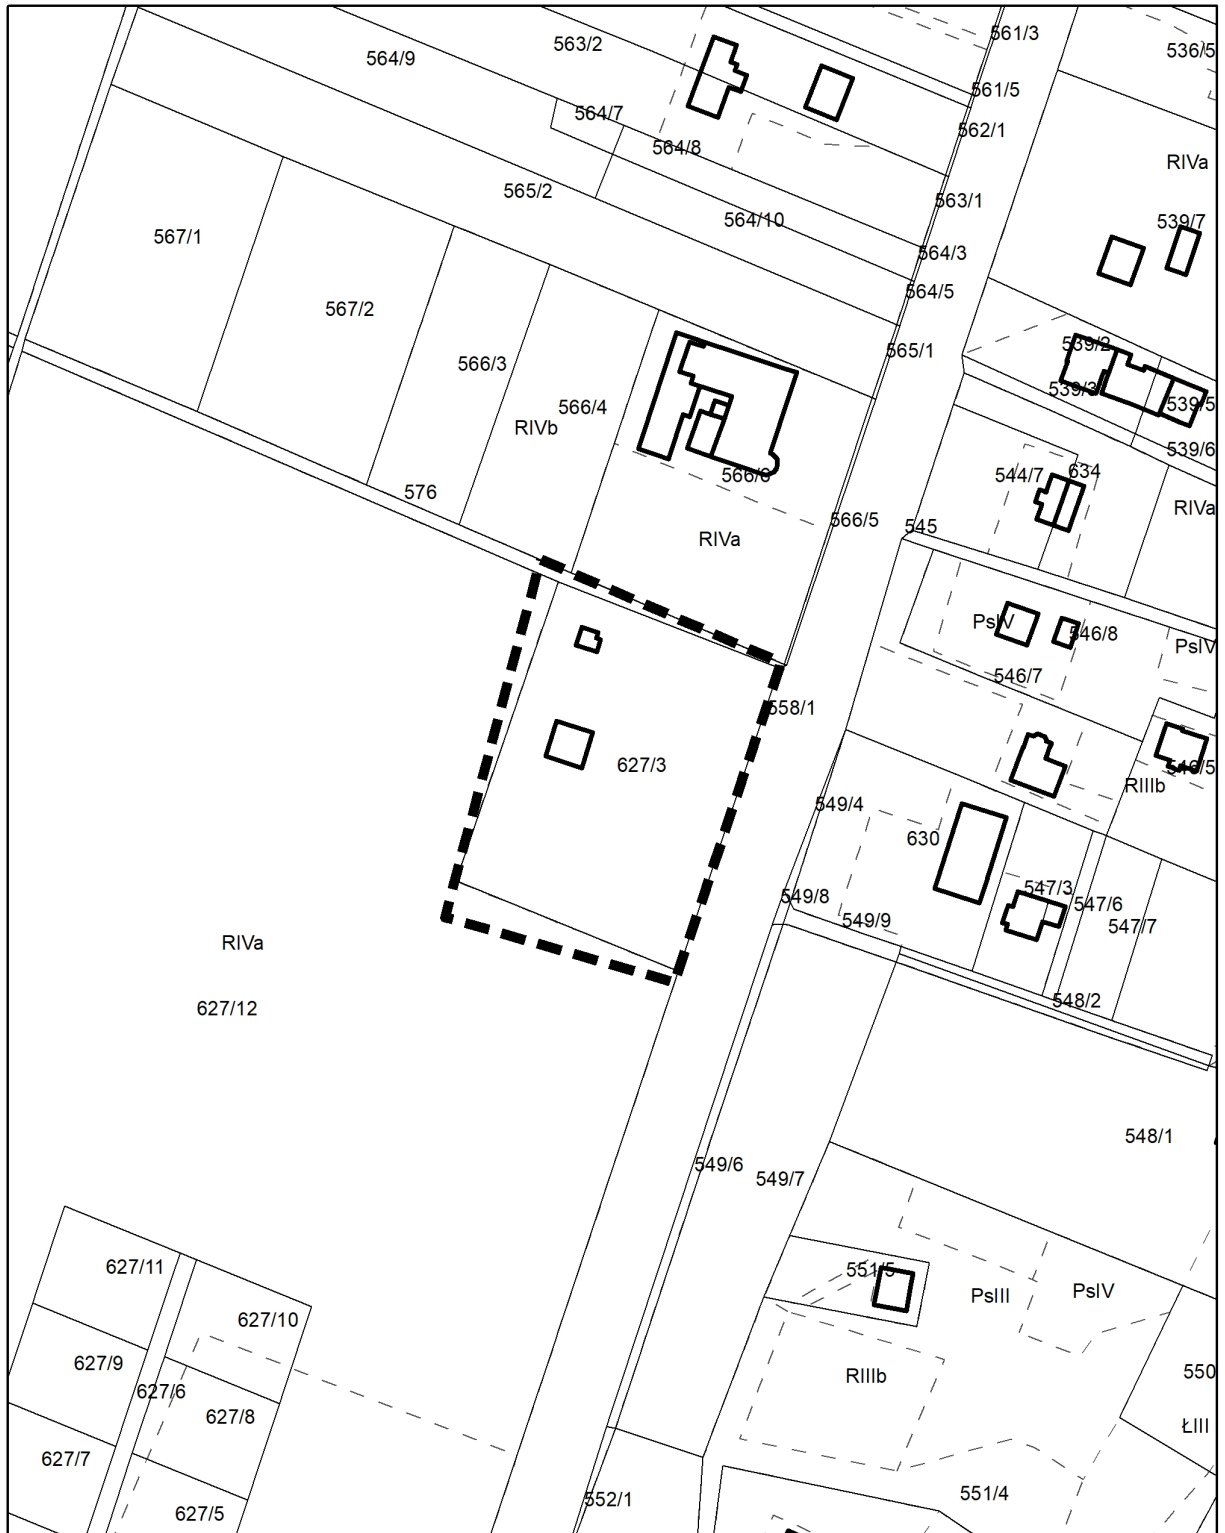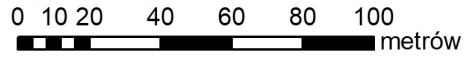

----- Granica terenu objętego zmianą planu