


Poziom porównawczy
320,00m np.p.m.

Rzędna terenu	328,20	328,20	326,10	326,10	328,80	328,90	330,40
Rzędna dna kanału	327,18	327,24	327,60	327,68	328,00	328,15	328,28
Rzędna dna rury ochronnej							
Głębokość [m]	1,02	0,96	+1,50	+1,58	0,80	0,75	2,12
Spadek [%]							
Długość [m]							
material							
Nr studzienki/wężła	T24						

Rury kanalizacyjne tłoczne $\varnothing 160 \times 9,5 \text{ mm}$ PE 100RC SDR17

SZCZEGÓŁ A

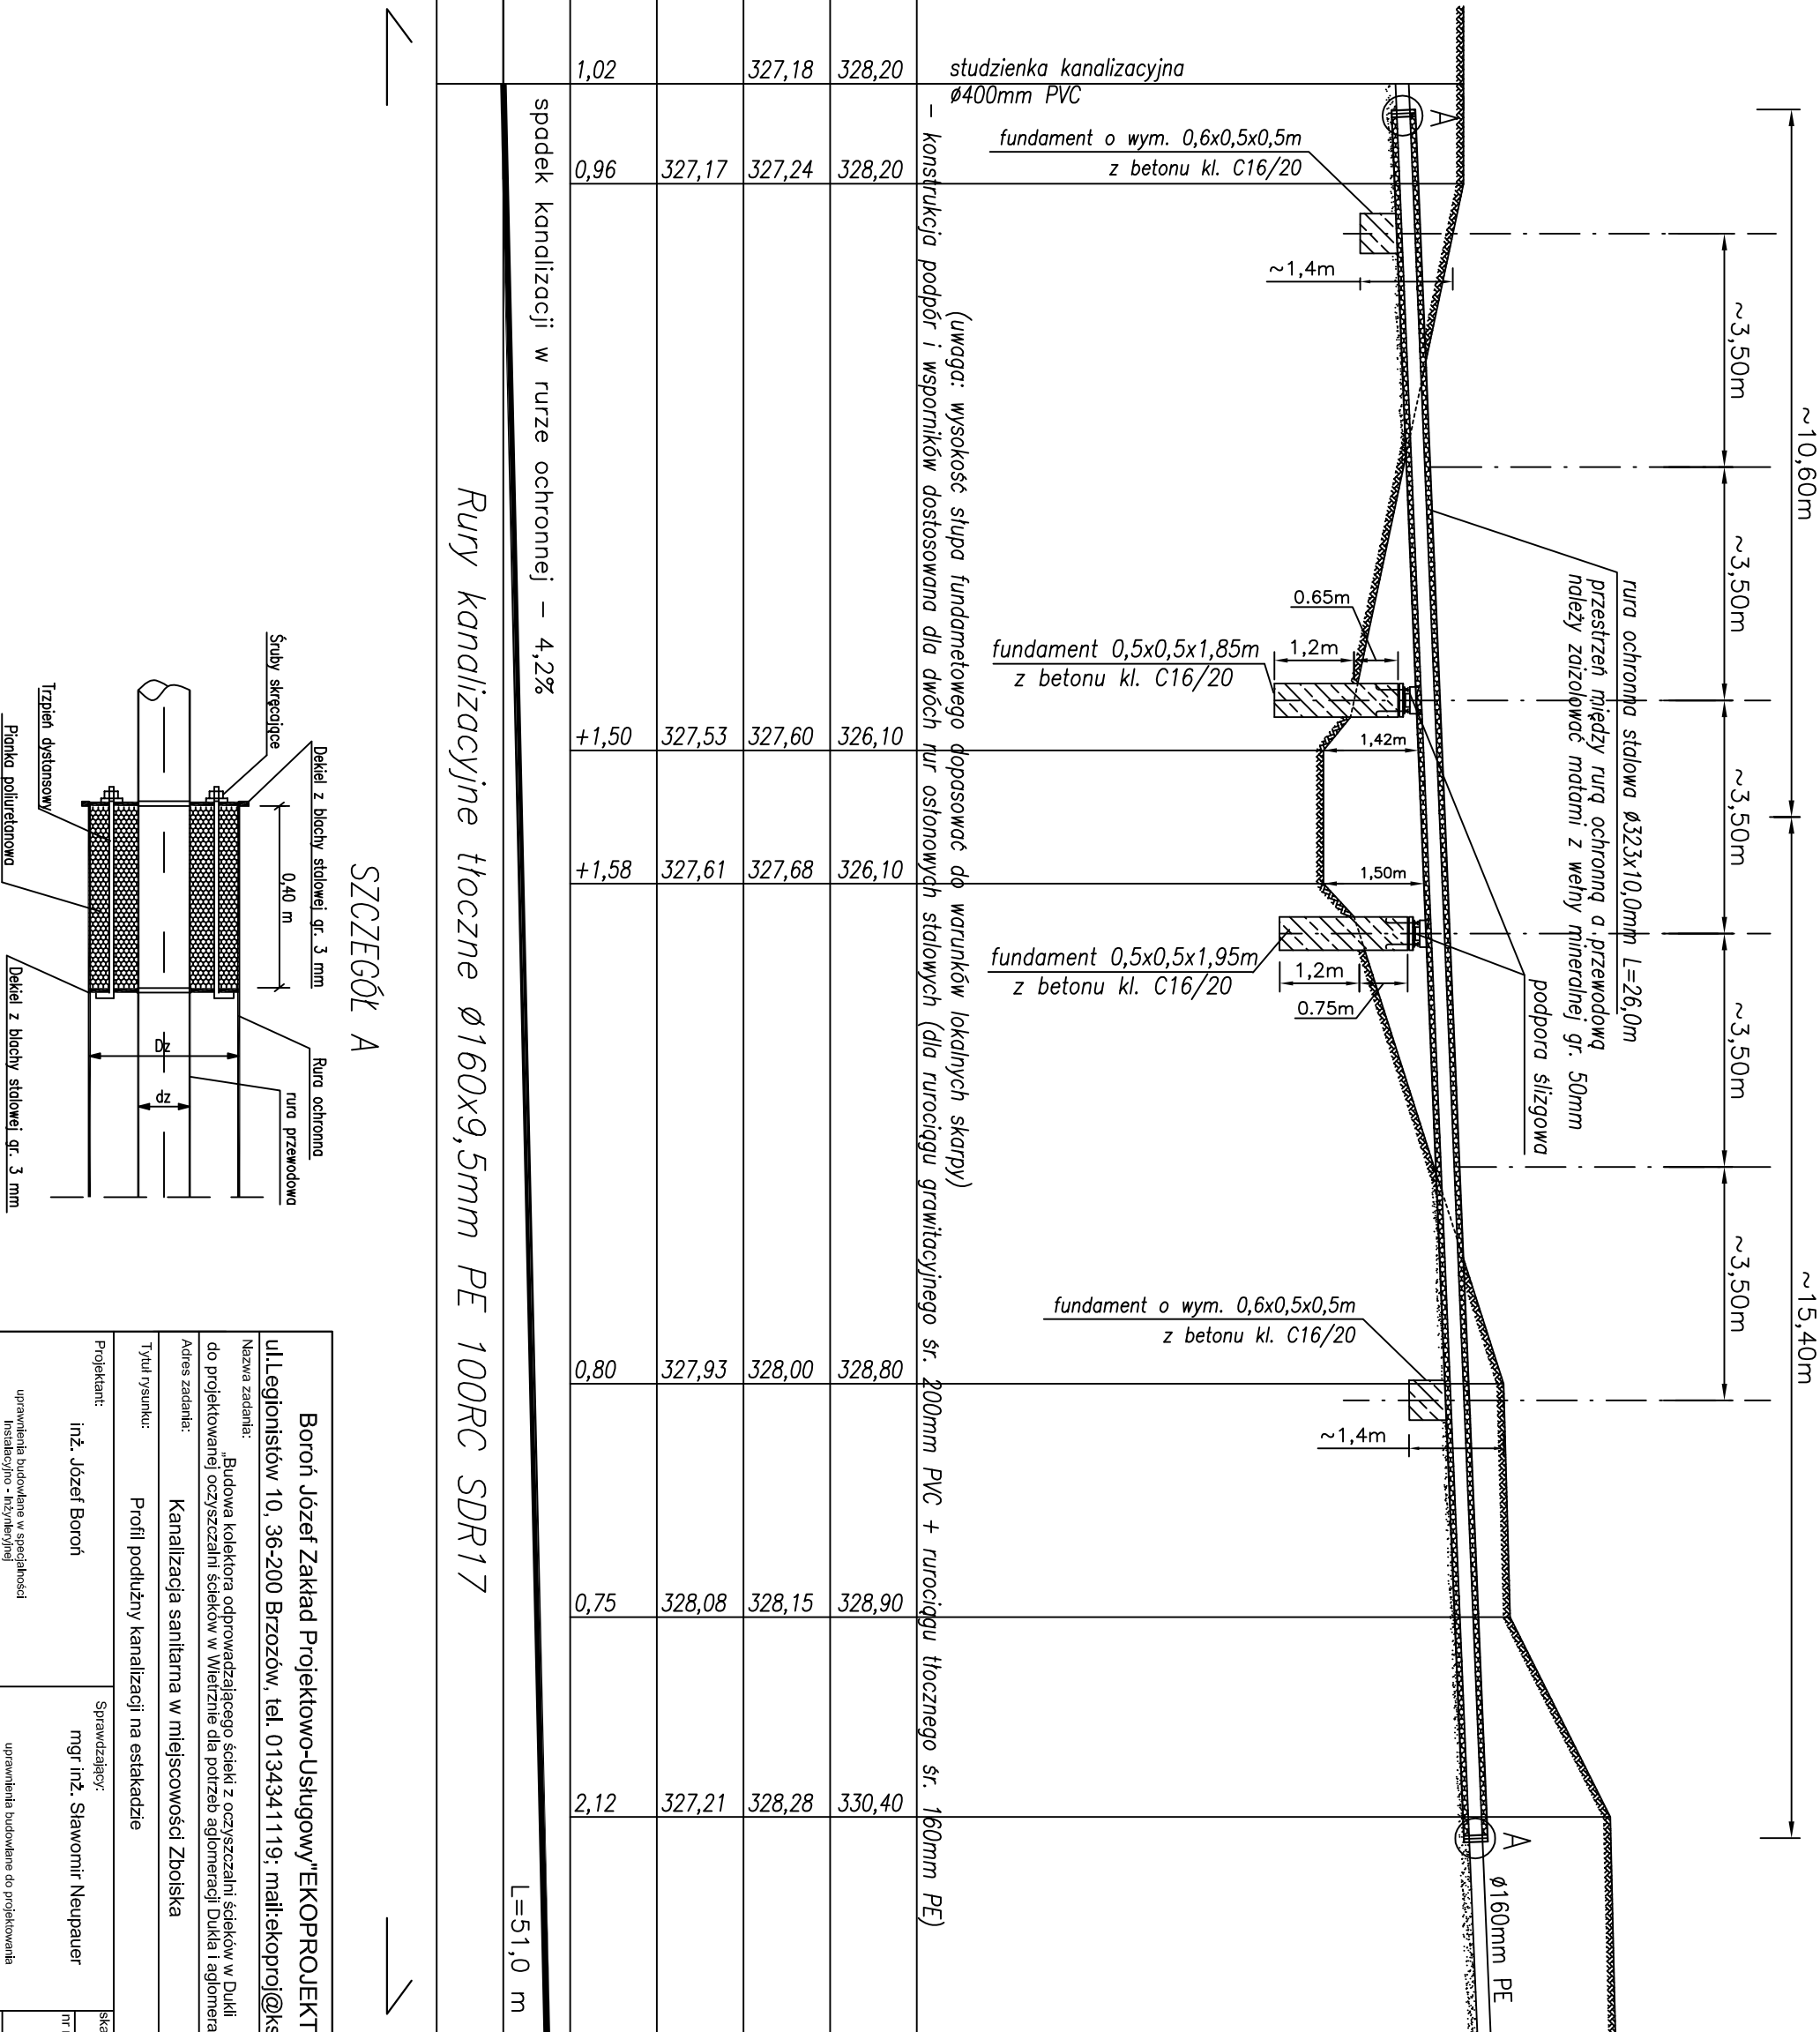

Boroń Józef Zakład Projektowo-Usługowy"EKOPROJEKT"	
ul.Legionistów 10. 36-200 Brzozów, tel. 0134341119; mail:ekoproj@ks.onet.pl	
Nazwa zadania: Budowa kolektora odprowadzającego ścieki z oczyszczalni ścieków w Dukli do projektowanej oczyszczalni ścieków w Wleźnie dla potrzeb aglomeracji Dukla I aglomeracji Równa .	
Adres zadania: Kanalizacja sanitarna w miejscowości Zboiska	
Tytuł rysunku: Profil podłużny kanalizacji na estakadzie	
Projektant: inż. Józef Boroń	Sprawdzający: mgr inż. Sławomir Neupaier
uprawniła budowlana w specjalności instalacyjno - izolekcyjnej nr ewid. upr.: A-5456-13281 nr ewid. Izby: POLIE: PDK/IS/066902	uprawnienia budowlane do projektowania specjalność: instalacyjna PDK/0138POCS/09 PDK/IS/0024/10
skala: 1:100	
nr rys. 32	
Data: 10.2017	