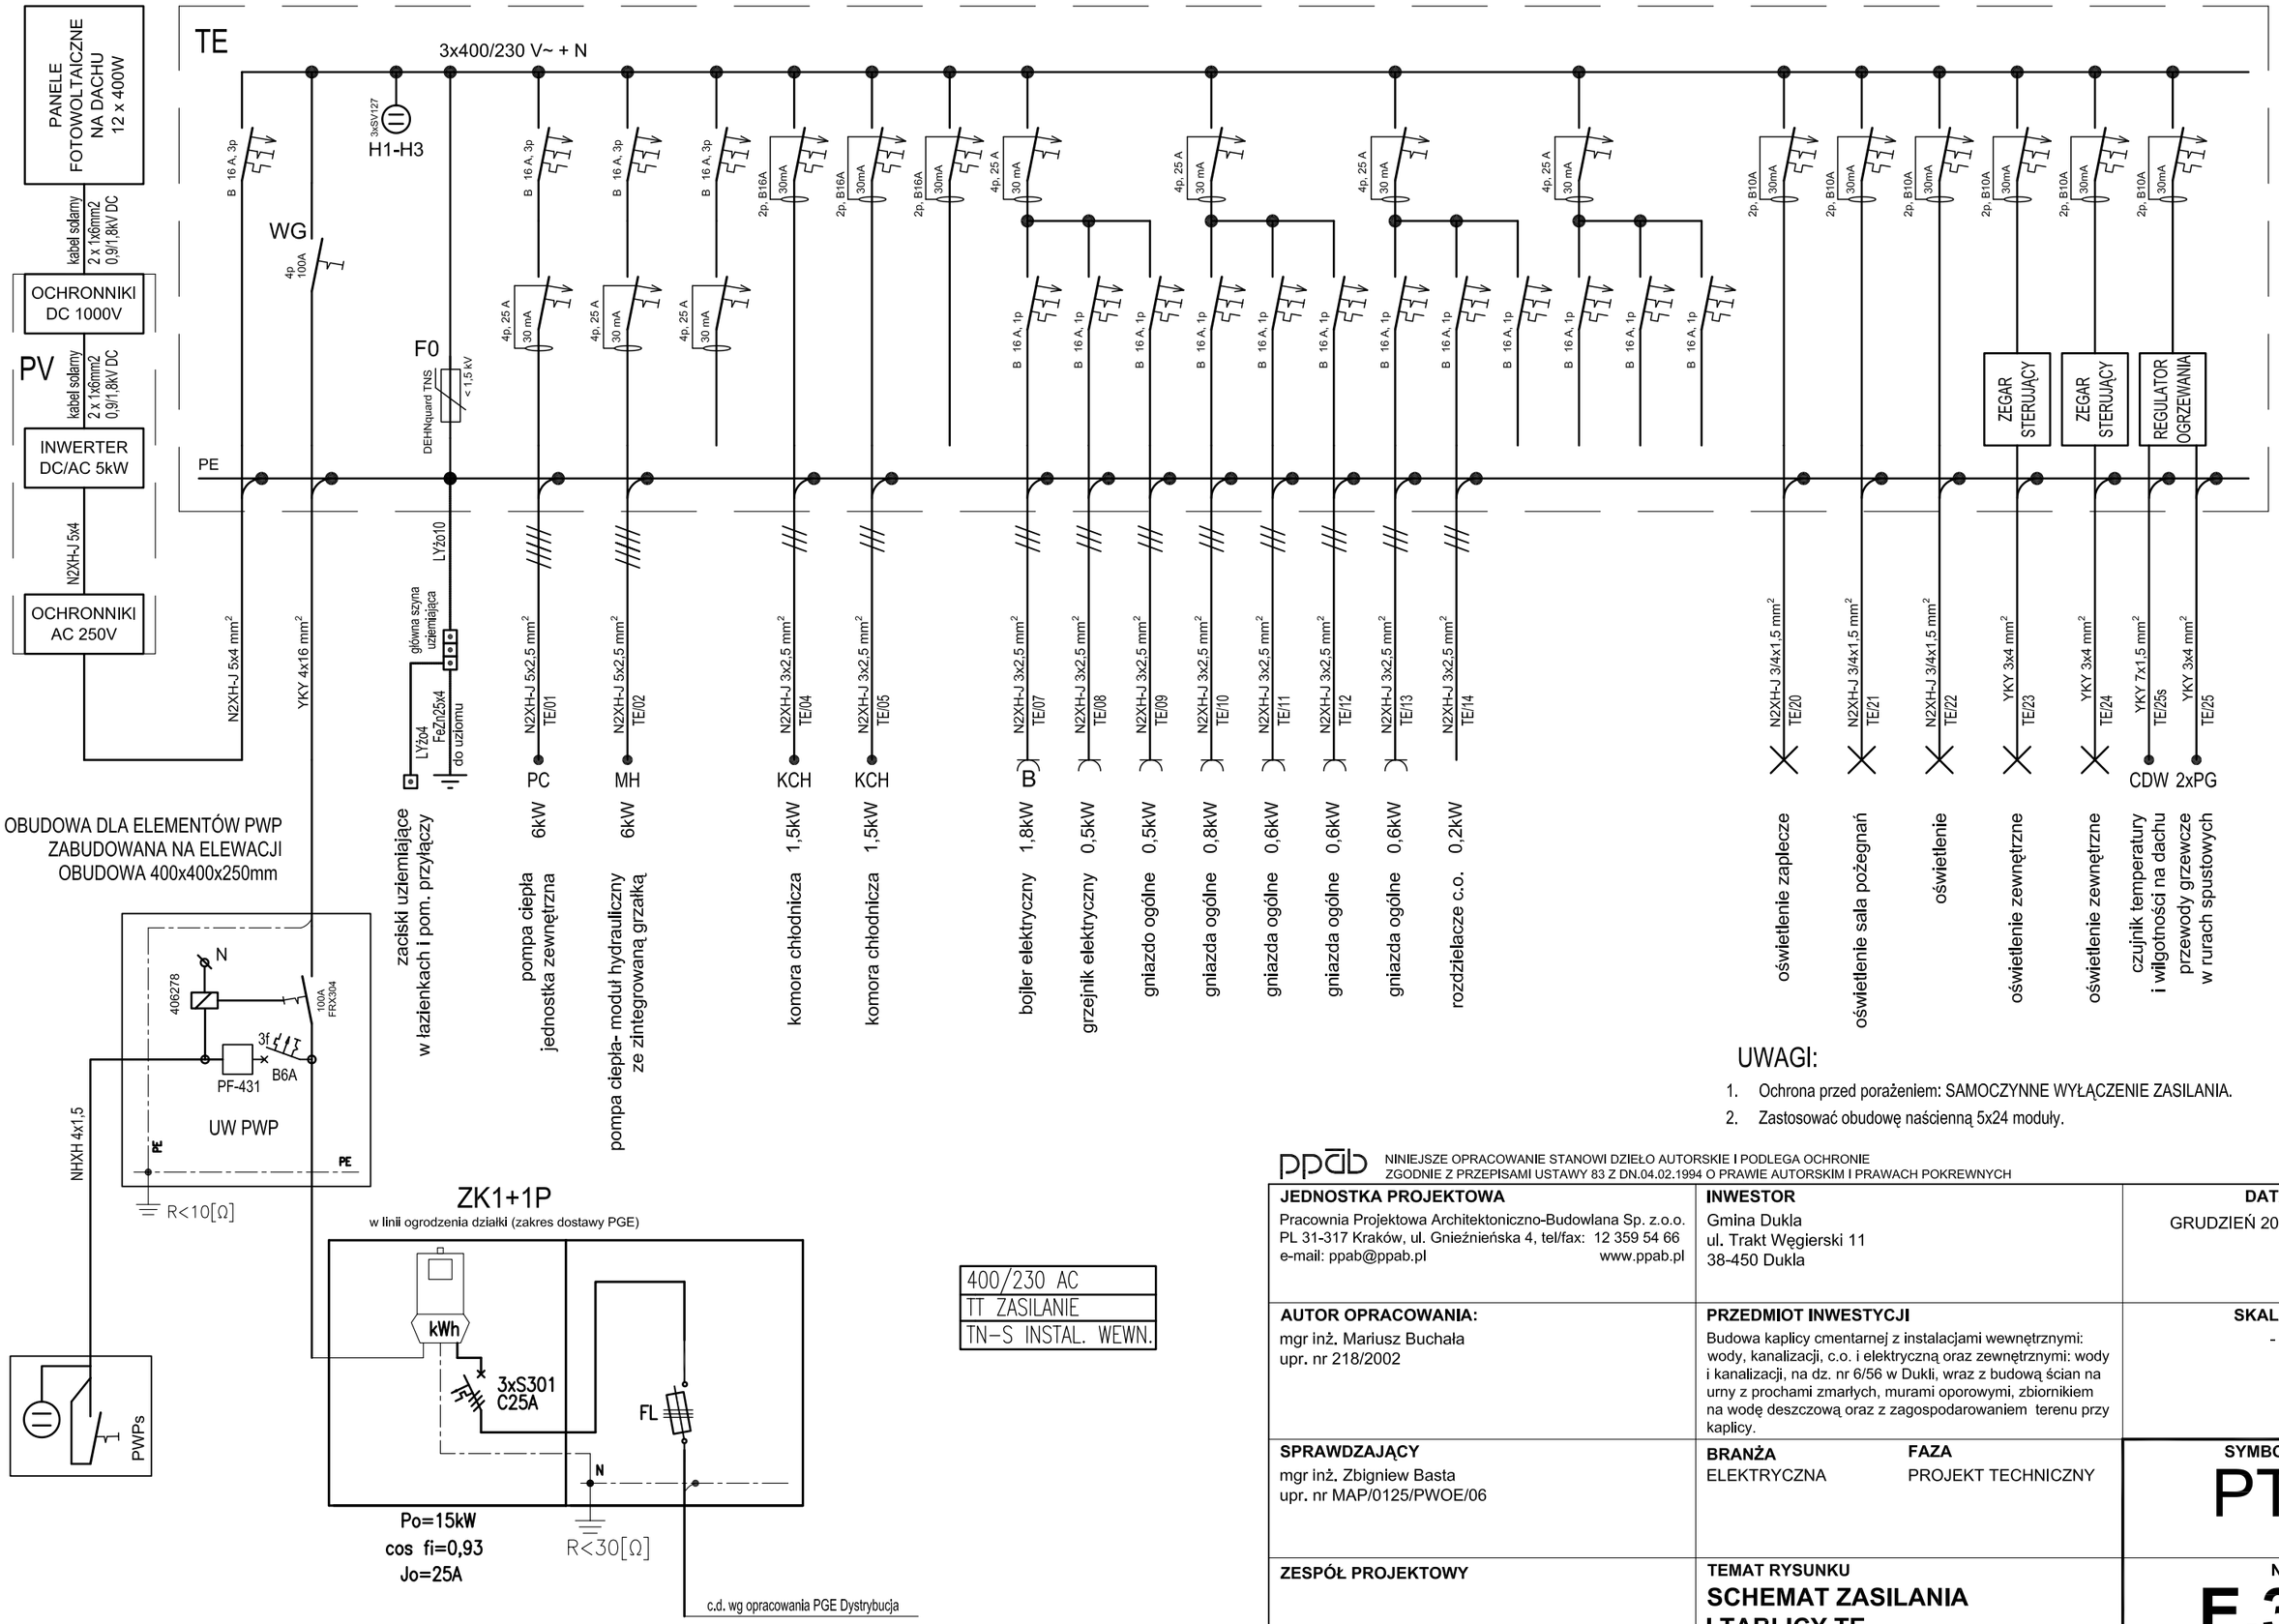

UWAGI:

1. Ochrona przed porażeniem: SAMOCZYNNE WYŁĄCZENIE ZASILANIA.
2. Zastosować obudowę naścienną 5x24 moduły.

ppab NINIEJSZE OPRACOWANIE STANOWI DZIEŁO AUTORSKIE I PODLEGA OCHRONIE ZGODNIE Z PRZEPISAMI USTAWY 83 Z DN.04.02.1994 O PRAWIE AUTORSKIM I PRAWACH POKREWNYCH

JEDNOSTKA PROJEKTOWA
Pracownia Projektowa Architektoniczno-Budowlana Sp. z.o.o.
PL 31-317 Kraków, ul. Gnieźnieńska 4, tel/fax: 12 359 54 66
e-mail: ppab@ppab.pl www.ppab.pl

AUTOR OPRACOWANIA:
mgr inż. Mariusz Buchała
upr. nr 218/2002

SPRAWDZAJĄCY
mgr inż. Zbigniew Basta
upr. nr MAP/0125/PWOE/06

ZESPÓŁ PROJEKTOWY

INWESTOR
Gmina Dukla
ul. Trakt Węgierski 11
38-450 Dukla

PRZEDMIOT INWESTYCJI
Budowa kaplicy cmentarnej z instalacjami wewnętrznymi: wody, kanalizacji, c.o. i elektryczną oraz zewnętrznymi: wody i kanalizacji, na dz. nr 6/56 w Dukli, wraz z budową ścian na urny z prochami zmarłych, murami oporowymi, zbiornikiem na wodę deszczową oraz z zagospodarowaniem terenu przy kaplicy.

BRANŻA ELEKTRYCZNA
FAZA PROJEKT TECHNICZNY

TEMAT RYSUNKU
SCHEMAT ZASILANIA I TABLICY TE

DATA: GRUDZIEŃ 2021
SKALA: - / -
SYMBOL PT
NR E.3