RYSUNEK ZESTAWCZY ELEMENTÓW KONSTRUKCYJNYCH
STROP NAD PARTEREM
skala 1:50

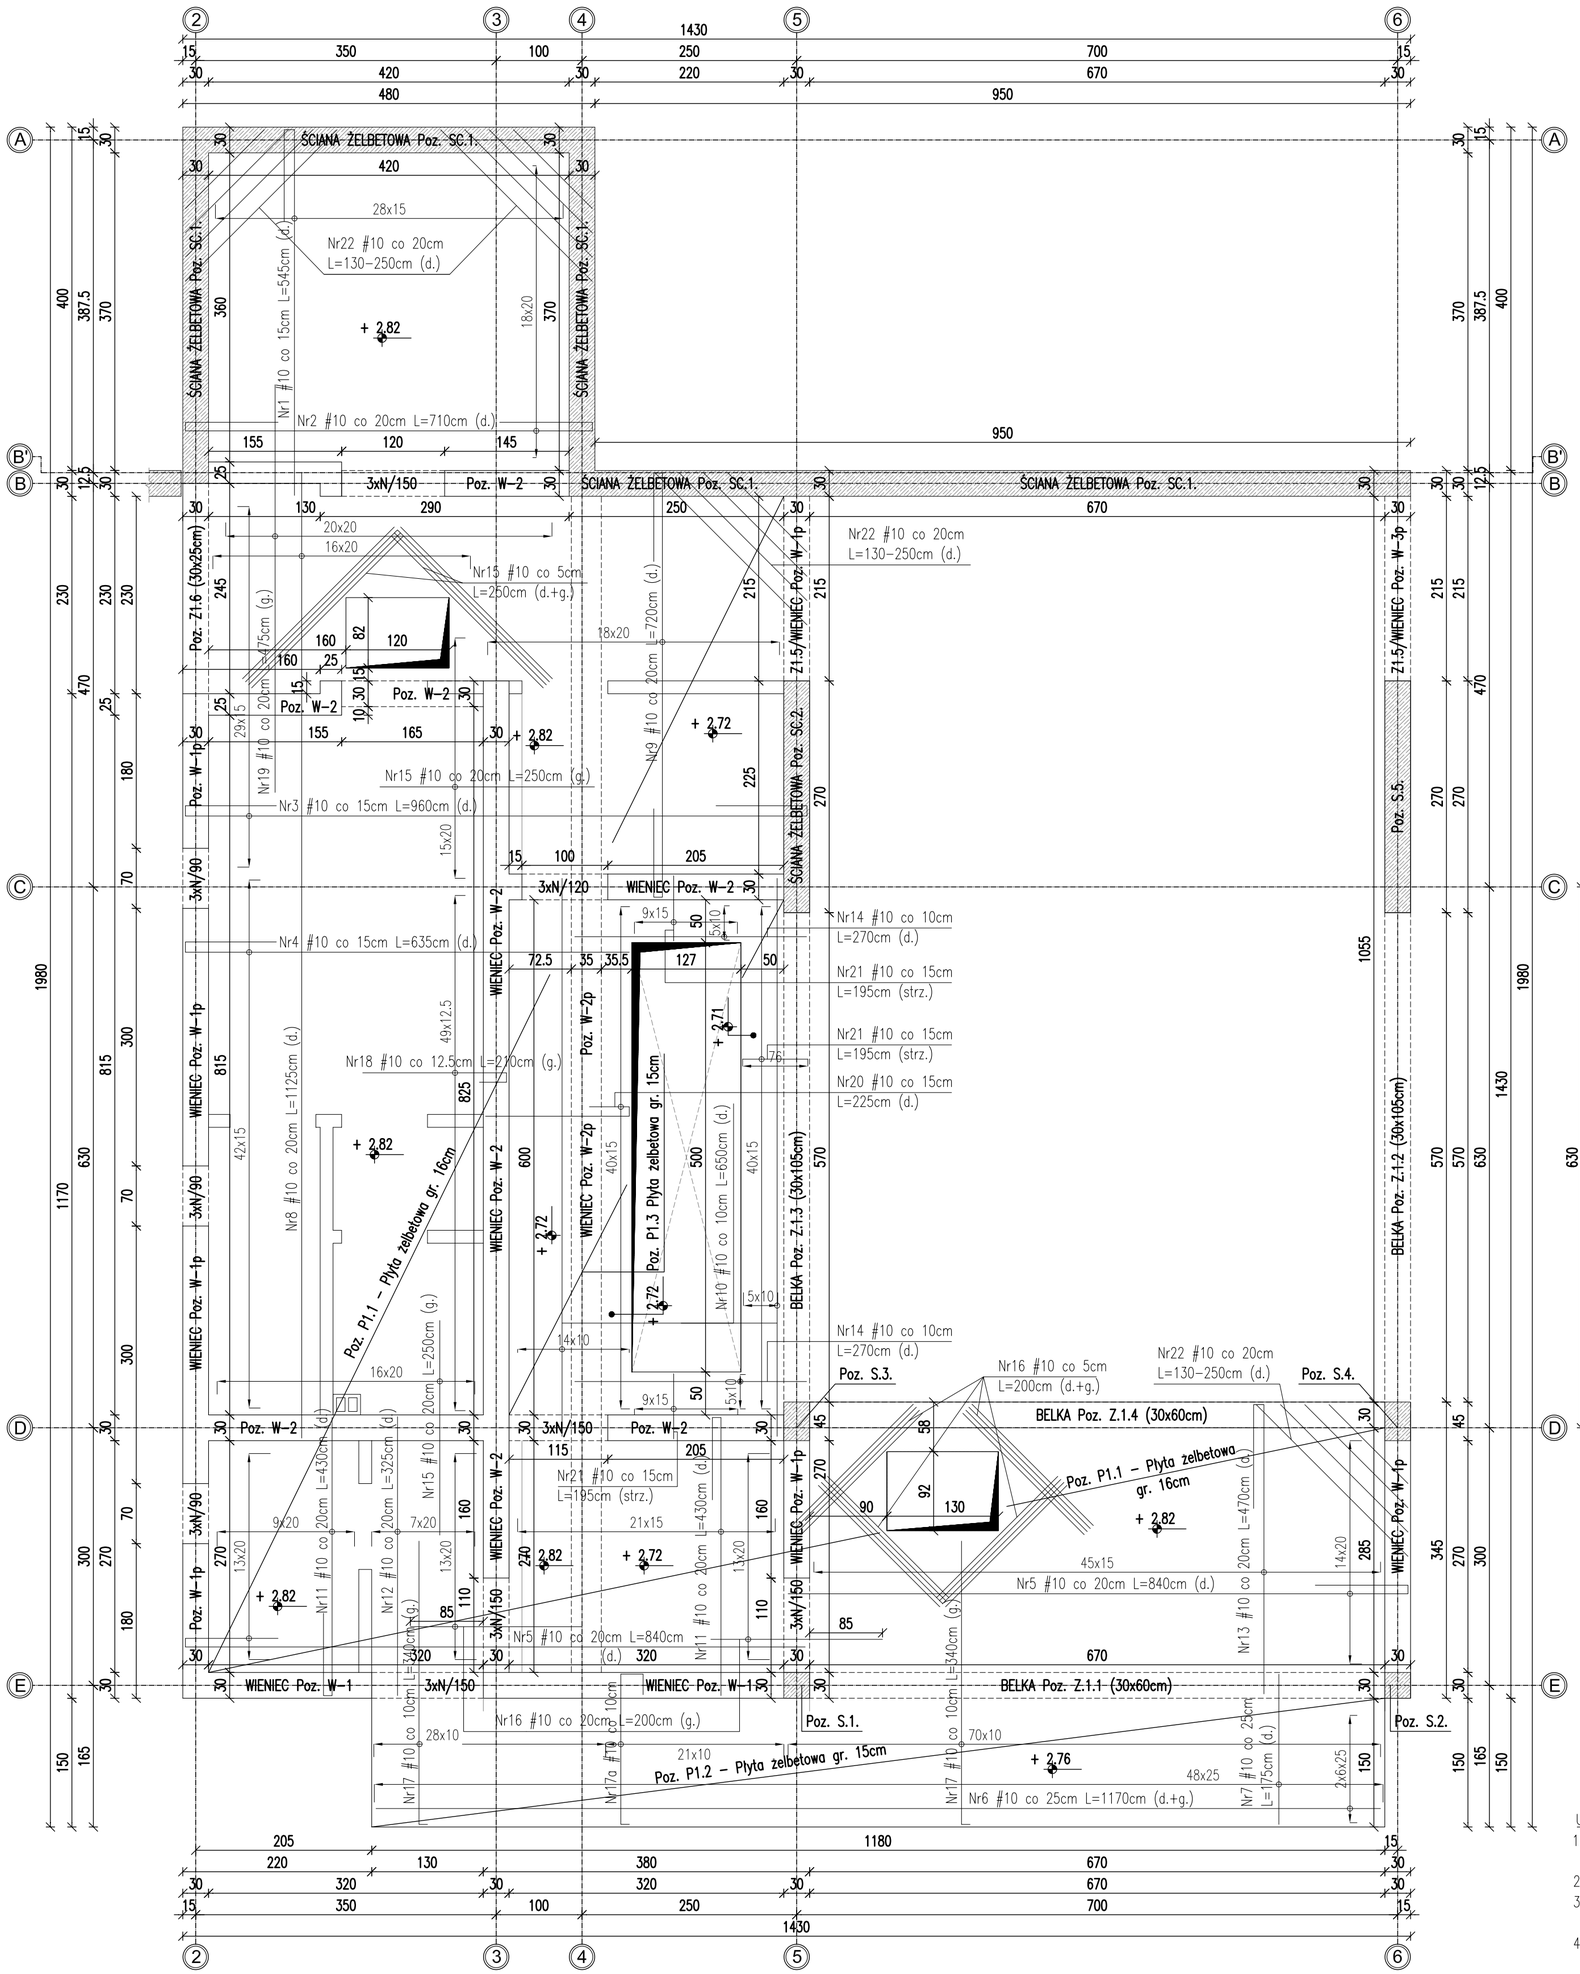

WIENIEC Poz. W-1p
(NA ŚCIANIE ZEWNĘTRZNEJ pod MURŁATĘ)
L=19.00m
SKALA 1:20

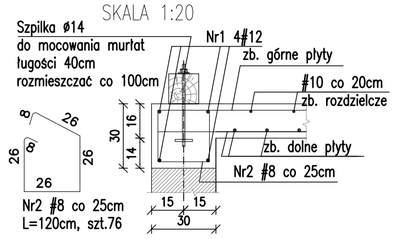

WIENIEC Poz. W-2p
(NA PŁYCIE STROPOWEJ pod MURŁATĘ)
L=6.50m
SKALA 1:20

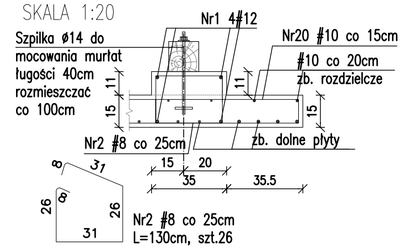

WIENIEC Poz. W-1
(NA ŚCIANIE ZEWNĘTRZNEJ)
L=7.30m
SKALA 1:20

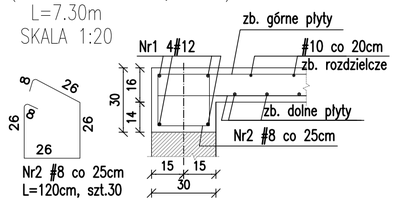

WIENIEC Poz. W-2
(NA ŚCIANIE WEWNĘTRZNEJ)
L=31.00m
SKALA 1:20

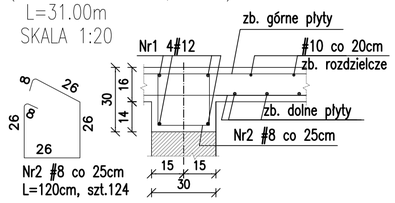

UWAGA:
PRĘTY ZBROJENIOWE POWINNY TWORZYĆ SIATKI. W POLACH GDZIE ZOSTAŁ OPISANY POJEDYNCZY PRĘT NALEŻY ZASTOSOWAĆ ZBROJENIE ROZDZIELCZE #10 CO 20cm

SZCZEGÓŁ PROWADZENIA ZBROJENIA PRZEZ OTWORY
SKALA 1:20

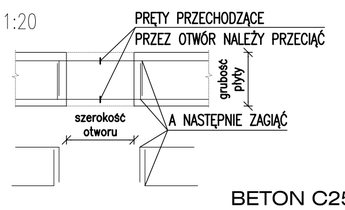

BETON C25/30
STAL A-IIIN - #

UWAGI:
1. NA ŚCIANACH KONSTRUKCYJNYCH WYLAĆ WIEŃCE ŻELBETOWE ZBROJONE 4#12, STRZEMIONA ø8 co 25cm.
2. RZĘDNA DOLNEJ KRAWĘDZI NADPROŻY wg PROJEKTU ARCHITEKTONICZNEGO.
3. RYSUNEK ROZPATRYWAĆ RAZEM Z OPISEM I POZOSTAŁĄ CZĘŚCIĄ DOKUMENTACJI ARCHITEKTONICZNEJ I BRANŻOWEJ.
4. OTWORY POD KANAŁY WENTYLACYJNE I SPALINOWE SKORYGOWAĆ Z PROJEKTAMI BRANŻOWYMI.

ZESTAWIENIE STALI skala 1:50

Nr1 #10 co 15cm L=545cm (zb. dolne), szt.28
11 | 108 | 426

Nr2 #10 co 20cm L=710cm (zb. dolne), szt.18
11 | 107 | 474 | 107 | 11

Nr3 #10 co 15cm L=960cm (zb. dolne), szt.29
11 | 107 | 724 | 107 | 11

Nr4 #10 co 15cm L=635cm (zb. dolne), szt.42
11 | 107 | 462

Nr5 #10 co 20cm L=840cm (zb. dolne), szt.27
11 | 107 | 722

Nr6 #10 co 25cm L=1170cm (zb. dolne i górne), szt.12
1170

Nr7 #10 co 25cm L=175cm (zb. dolne), szt.48
175

Nr8 #10 co 20cm L=1125cm (zb. dolne), szt.16
1125

Nr9 #10 co 20cm L=720cm (zb. dolne), szt.18
11 | 102 | 494 | 102 | 11

Nr10 #10 co 10cm L=650cm (zb. dolne), szt.19
650

Nr11 #10 co 20cm L=430cm (zb. dolne), szt.30
11 | 95 | 324

Nr12 #10 co 20cm L=325cm (zb. dolne), szt.7
325

Nr13 #10 co 20cm L=470cm (zb. dolne), szt.45
11 | 122 | 337

Nr14 #10 co 10cm L=270cm (zb. dolne), szt.10
270

Nr15 #10 co 20cm L=250cm (zb. górne), szt.47
250

Nr16 #10 co 20cm L=200cm (zb. dolne i górne), szt.58
200

Nr17 #10 co 10cm L=340cm (zb. górne), szt.98
330

Nr17a #10 co 10cm L=235cm (zb. górne), szt.21
10 | 175 | 24 | 26

Nr18 #10 co 12.5cm L=210cm (zb. górne), szt.49
11 | 169 | 30

Nr19 #10 co 20cm L=475cm (zb. górne), szt.20
475

Nr20 #10 co 15cm L=225cm (zb. dolne), szt.40
11 | 45 | 169 | 11

Nr21 #10 co 15cm L=195cm (strz.), szt.50
11 | 11 | 76 | 10 | 76 | 11

Nr22 #10 co 20cm L=130-250cm (zb. dolne), szt.16
130/170/210/250

PROJEKT TECHNICZNY

INWESTYCJA:
Budowa kaplicy cmentarnej z instalacjami wewnętrznymi: wody, kanalizacji, c.o. i elektryczną oraz zewnętrznymi: wody i kanalizacji, na dz. nr 6/56 w Dukli, wraz z budową ścian na urny z prochami zmarłych, murami oporowymi, zbiornikiem na wodę deszczową oraz z zagospodarowaniem terenu przy kaplicy.
działka nr 6/56 w Dukli
Województwo podkarpackie, Powiat krośnieński, Gmina Dukla, Jedn. ewid. 180702_4, Obręb 0001

INWESTOR: Gmina Dukla
ul. Trakt Węgierski 11, 38-450 Dukla

PROJEKT KONSTRUKCYJNY:
PROJEKTANT: mgr inż. JANUSZ WDOWIARZ
MAP/BO/0057/04
upr. nr MAP/0039/PWOK/03

SPRAWDZAJĄCY: mgr inż. PIOTR SZARGAN
MAP/BO/0455/07
upr. nr 255/2001

BRANŻA: KONSTRUKCJA

FAZA: PROJEKT TECHNICZNY

TEMAT RYSUNKU: RYSUNEK ZESTAWCZY ELEMENTÓW KONSTRUKCYJNYCH STROP NAD PARTEREM

DATA: 12.2021
SKALA: 1:50, 1:20
OPRACOWANIE: PT
NUMER RYSUNKU: 2K
INDEKS: