RYSUNEK ZESTAWCZY ELEMENTÓW KONSTRUKCYJNYCH WIĘŹBY DACHOWEJ

skala 1:50

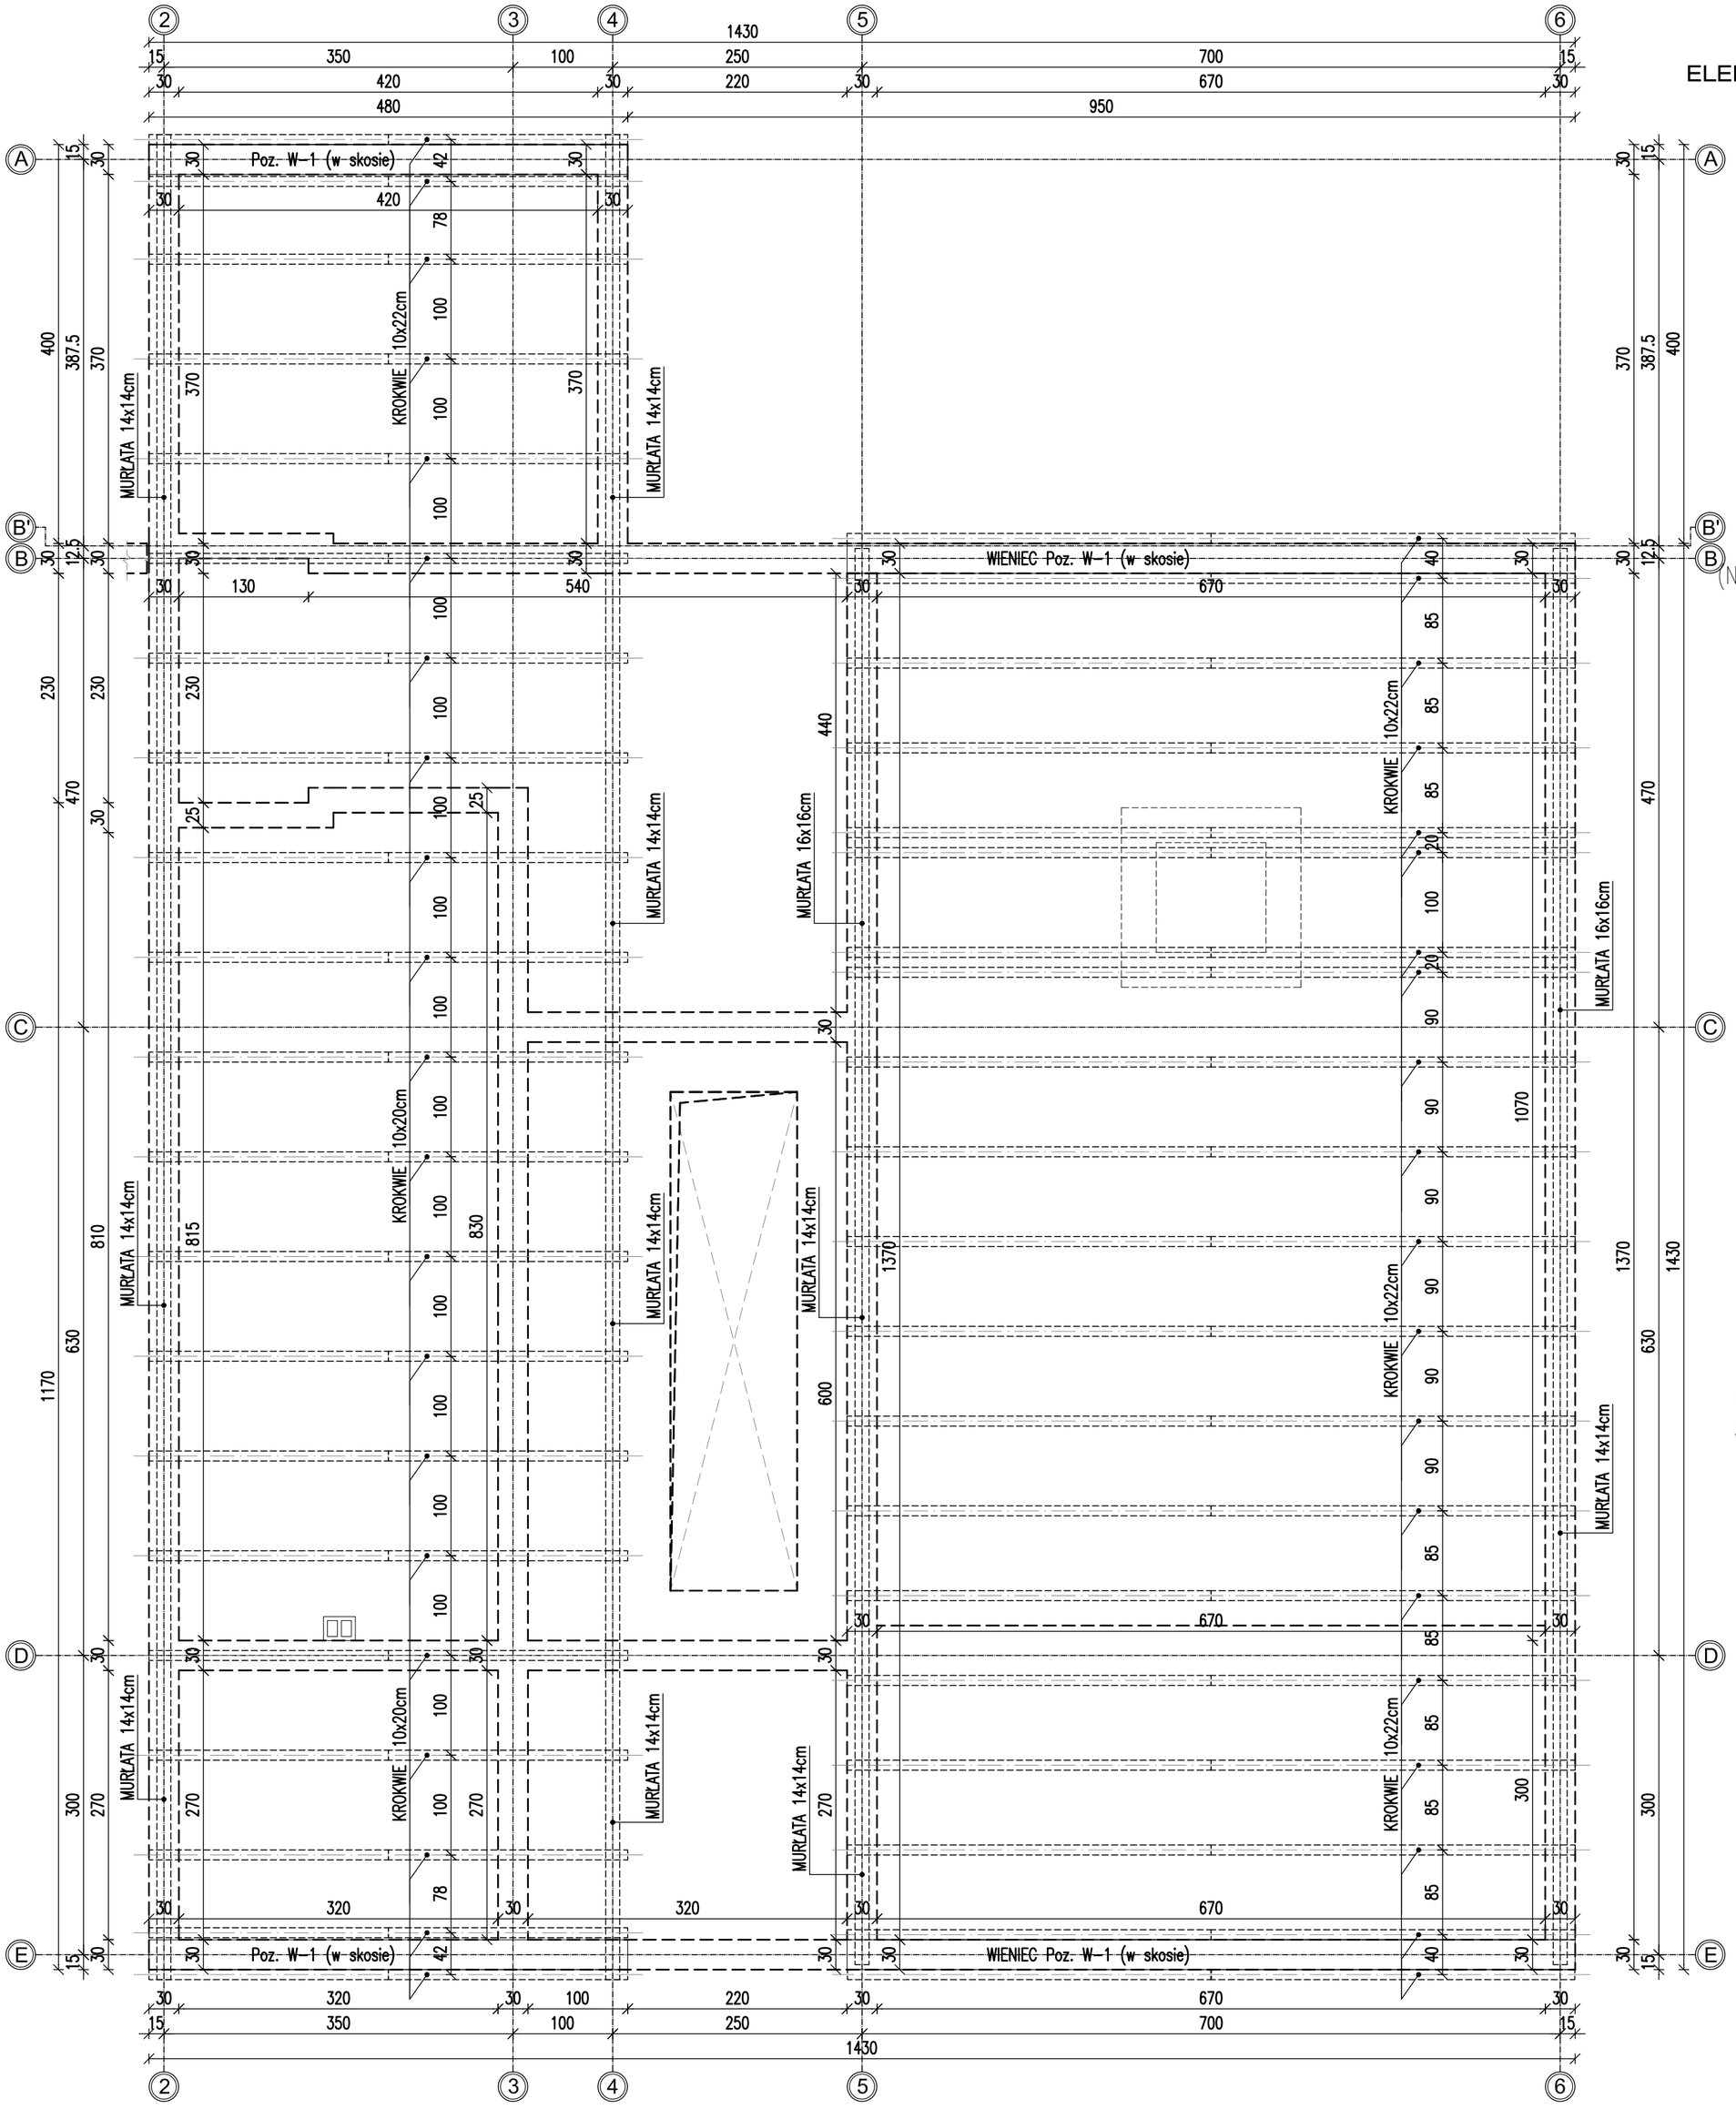

WIENIEC Poz. W-1

(NA ŚCIANIE ZEWNĘTRZNEJ w SKOSIE)

L=32.00m

SKALA 1:20

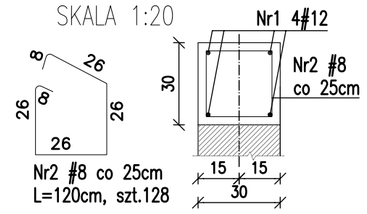

Nr2 #8 co 25cm
L=120cm, szt.128

UWAGI:

1. NA ŚCIANACH KONSTRUKCYJNYCH WYLAĆ WIEŃCE ŻELBETOWE ZBROJONE 4#12, STRZEMIONA ø8 co 25cm.
2. RZĘDNA DOLNEJ KRAWĘDZI NADPROŻY wg PROJEKTU ARCHITEKTONICZNEGO.
3. RYSUNEK ROZPATRYWAĆ RAZEM Z OPISEM I POZOSTAŁĄ CZĘŚCIĄ DOKUMENTACJI ARCHITEKTONICZNEJ I BRANŻOWEJ.
4. OTWORY POD KANAŁY WENTYLACYJNE I SPALINOWE SKORYGOWAĆ Z PROJEKTAMI BRANŻOWYMI.

BETON C25/30

STAL A-IIIN - #

PROJEKT TECHNICZNY

INWESTYCJA:

Budowa kaplicy cmentarnej z instalacjami wewnętrznymi: wody, kanalizacji, c.o. i elektryczną oraz zewnętrznymi: wody i kanalizacji, na dz. nr 6/56 w Dukli, wraz z budową ścian na urny z prochami zmarłych, murami oporowymi, zbiornikiem na wodę deszczową oraz z zagospodarowaniem terenu przy kaplicy.

działka nr 6/56 w Dukli
Województwo podkarpackie, Powiat krośnieński, Gmina Dukla, Jedn. ewid. 180702_4, Obręb 0001

INWESTOR:

Gmina Dukla
ul. Trakt Węgierski 11, 38-450 Dukla

PROJEKT KONSTRUKCYJNY:
PROJEKTANT:
mgr inż. JANUSZ WDOWIARZ
MAP/BO/0057/04
upr. nr MAP/0039/PWOK/03

SPRAWDZAJĄCY:
mgr inż. PIOTR SZARGAN
MAP/BO/0455/07
upr. nr 255/2001

BRANŻA: KONSTRUKCJA

FAZA: PROJEKT TECHNICZNY

TEMAT RYSUNKU: RYSUNEK ZESTAWCZY ELEMENTÓW KONSTRUKCYJNYCH WIĘŹBY DACHOWEJ

DATA:	SKALA:
12.2021	1:50, 1:20

OPRACOWANIE:	NUMER RYSUNKU:	INDEKS:
PT	3K	