


MUR OPOROWY Poz. MP.7. i MP.8.
skala 1:20

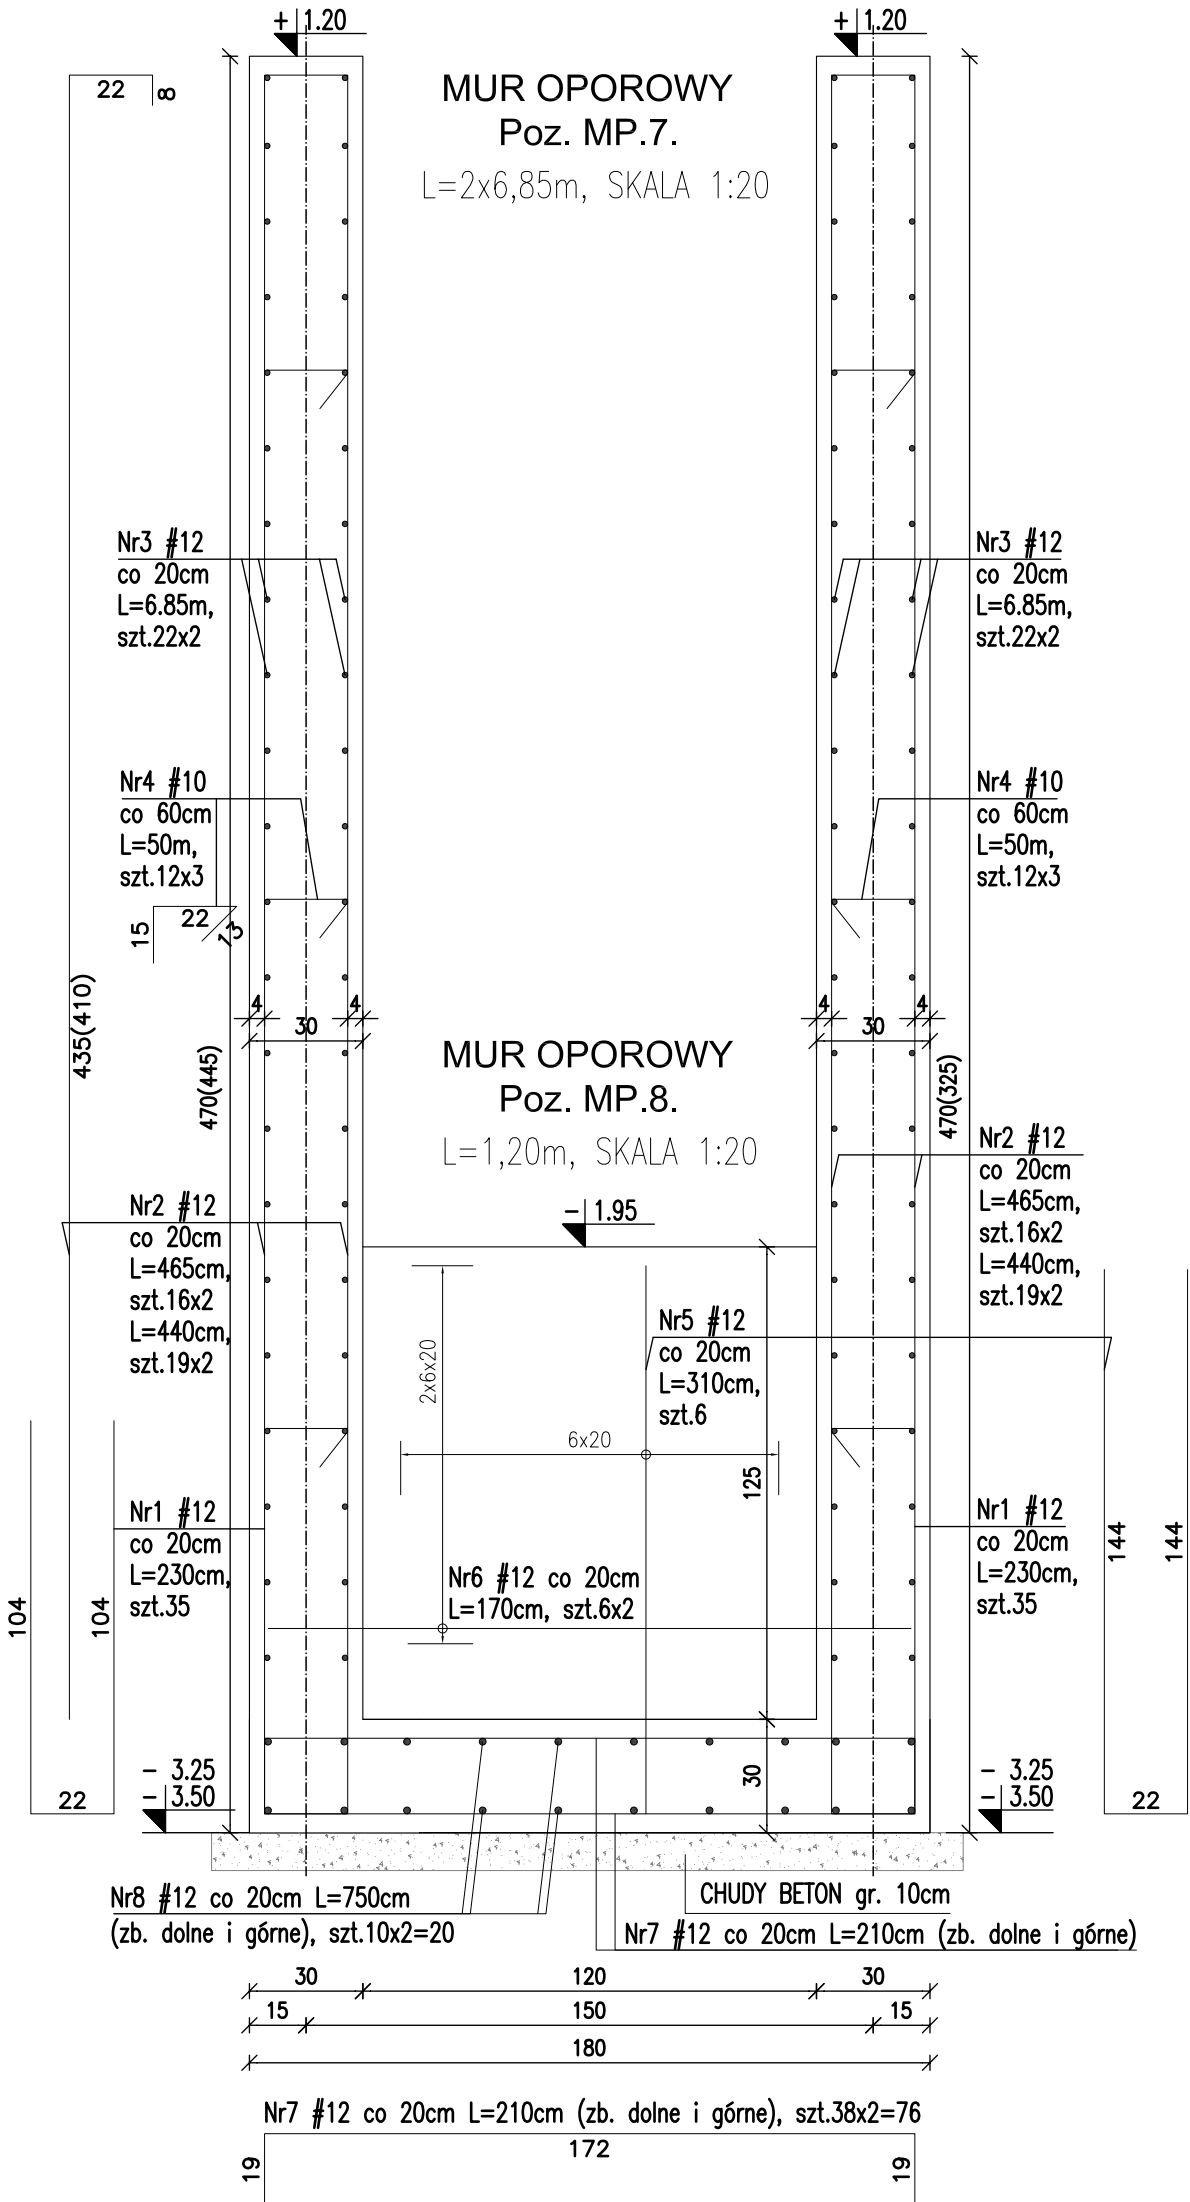

UWAGI:
1. RYSUNEK ROZPATRYWAĆ RAZEM Z OPISEM
I POZOSTAŁĄ CZĘŚCIĄ DOKUMENTACJI
ARCHITEKTONICZNEJ I BRANŻOWEJ.

BETON C25/30
STAL A-IIIIN - #

| | | |
|--|----------------------|---------|
| PROJEKT TECHNICZNY | | |
| INWESTOR: Gmina Dukla ul. Trakt Węgierski 11, 38-450 Dukla | | |
| PROJEKT KONSTRUKCYJNY: mgr inż. JANUSZ WDOMIARZ MAP/BO/0057/04 upr. nr MAP/0039/PWOK/03 | | |
| SPRAWDZAJĄCY: mgr inż. PIOTR SZARGAN MAP/BO/0455/07 upr. nr 255/2001 | | |
| BRANŻA: KONSTRUKCJA | | |
| FAZA: PROJEKT TECHNICZNY | | |
| TEMAT RYSUNKU: MUR OPOROWY Poz. MP.7. i MP.8. | | |
| DATA: 12.2021 | SKALA: 1:20 | |
| OPRACOWANIE: PT | NUMER RYSUNKU: 4K | INDEKS: |