


Przekrój I - I

1 : 100

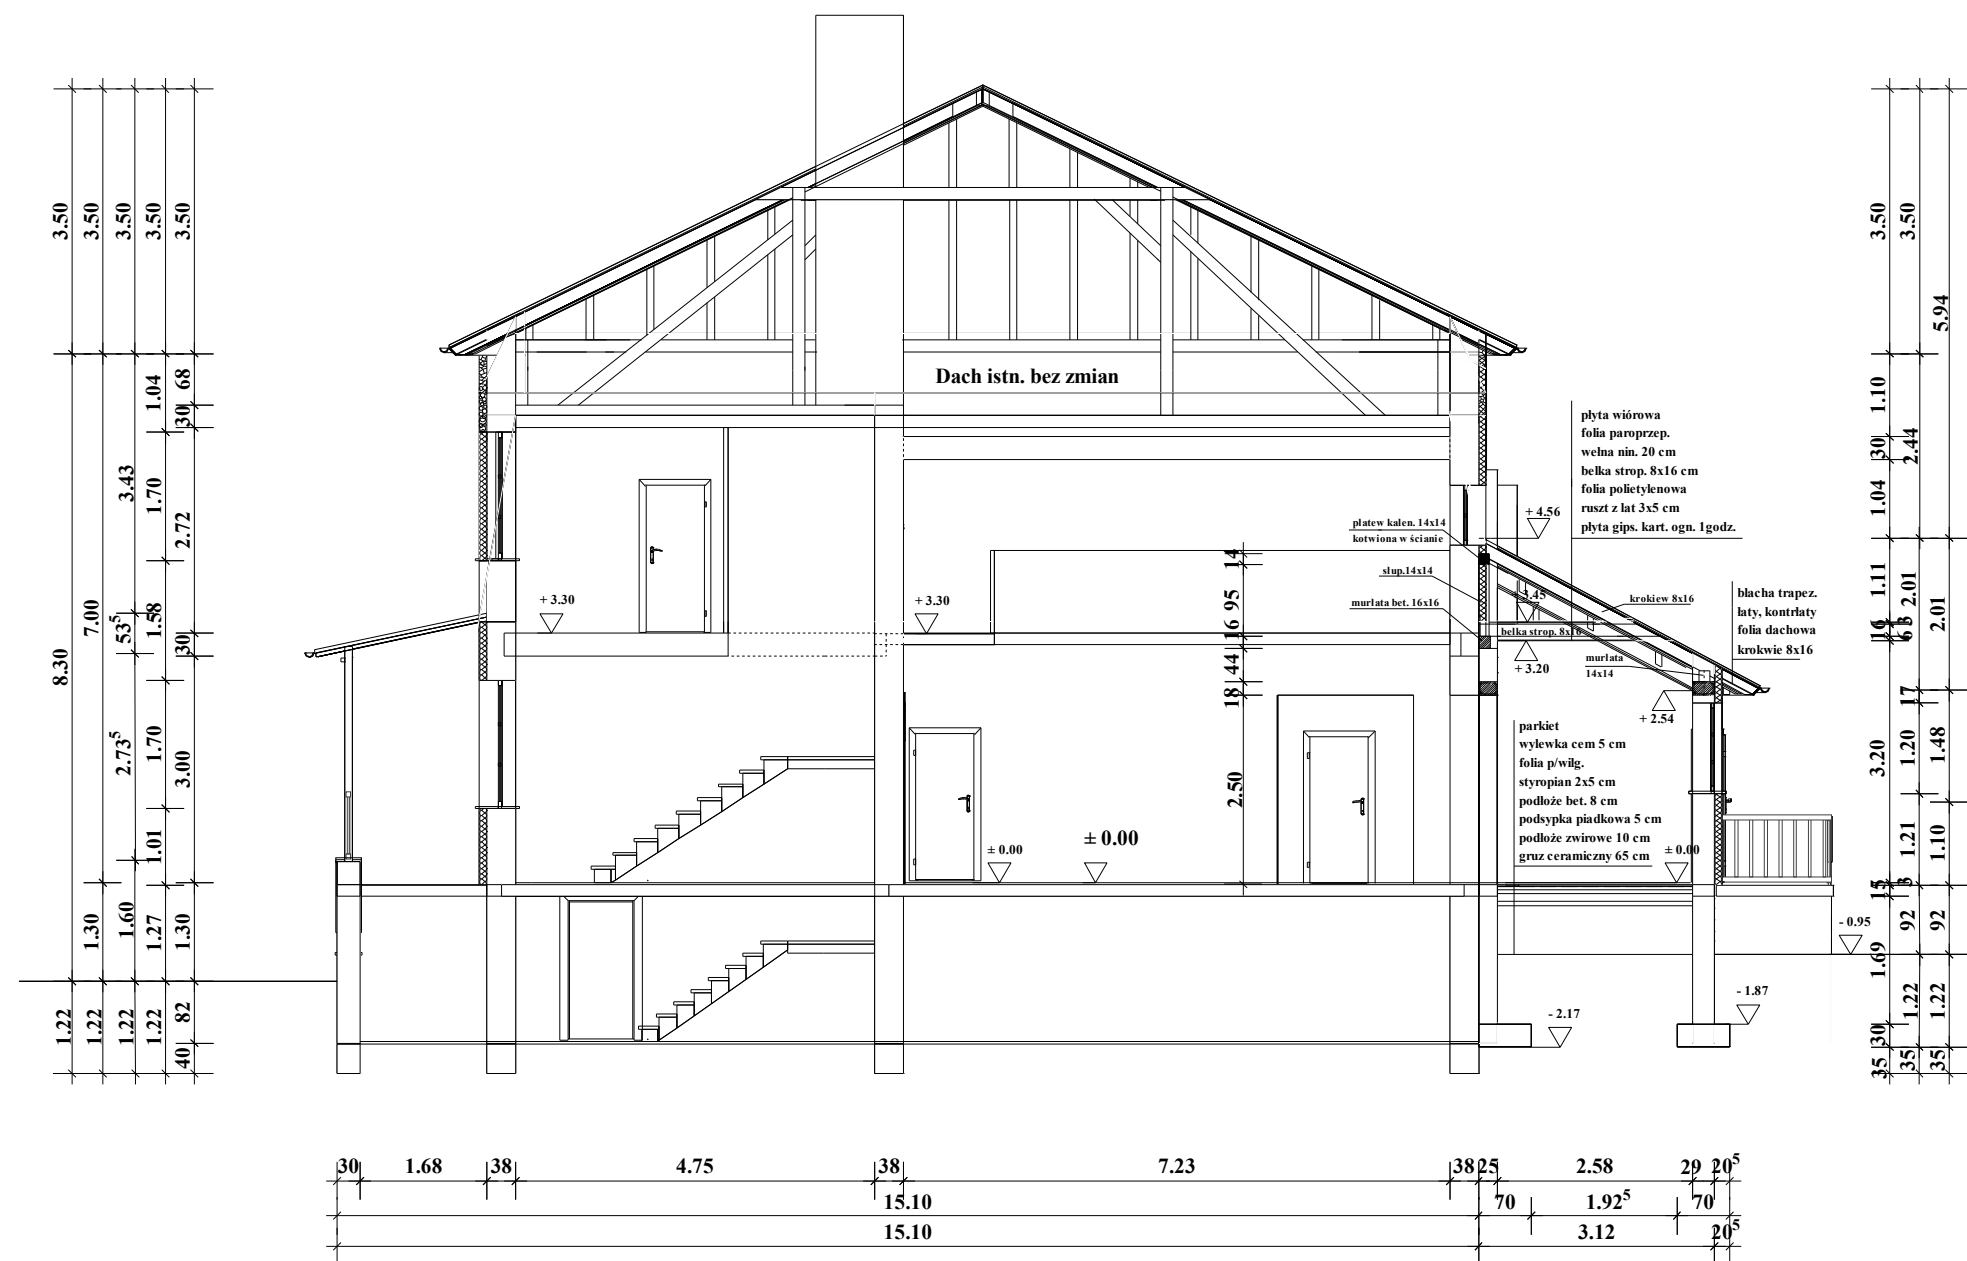

Projekt:	Przebudowa i rozbudowa bud. Domu w Ludobwiewie Cergowa Cergowa 12, 38-450 Dukla		
Inwestor:	Gmina Dukla ul. Trakt Węgierski 11, 38-450 Dukla		
Architekt:	Słeppek Tadeusz ul. nr UAN 2-8316 18067		
Nazwa pliku: Przeb i rozb. Domu w Ludobwiewie Cergowej _prz1.1			
Skala:	1:100	Data:	Lip. 2024
			Przekrój I-I