


Rzut dachu  
nad parterem  
1 : 100

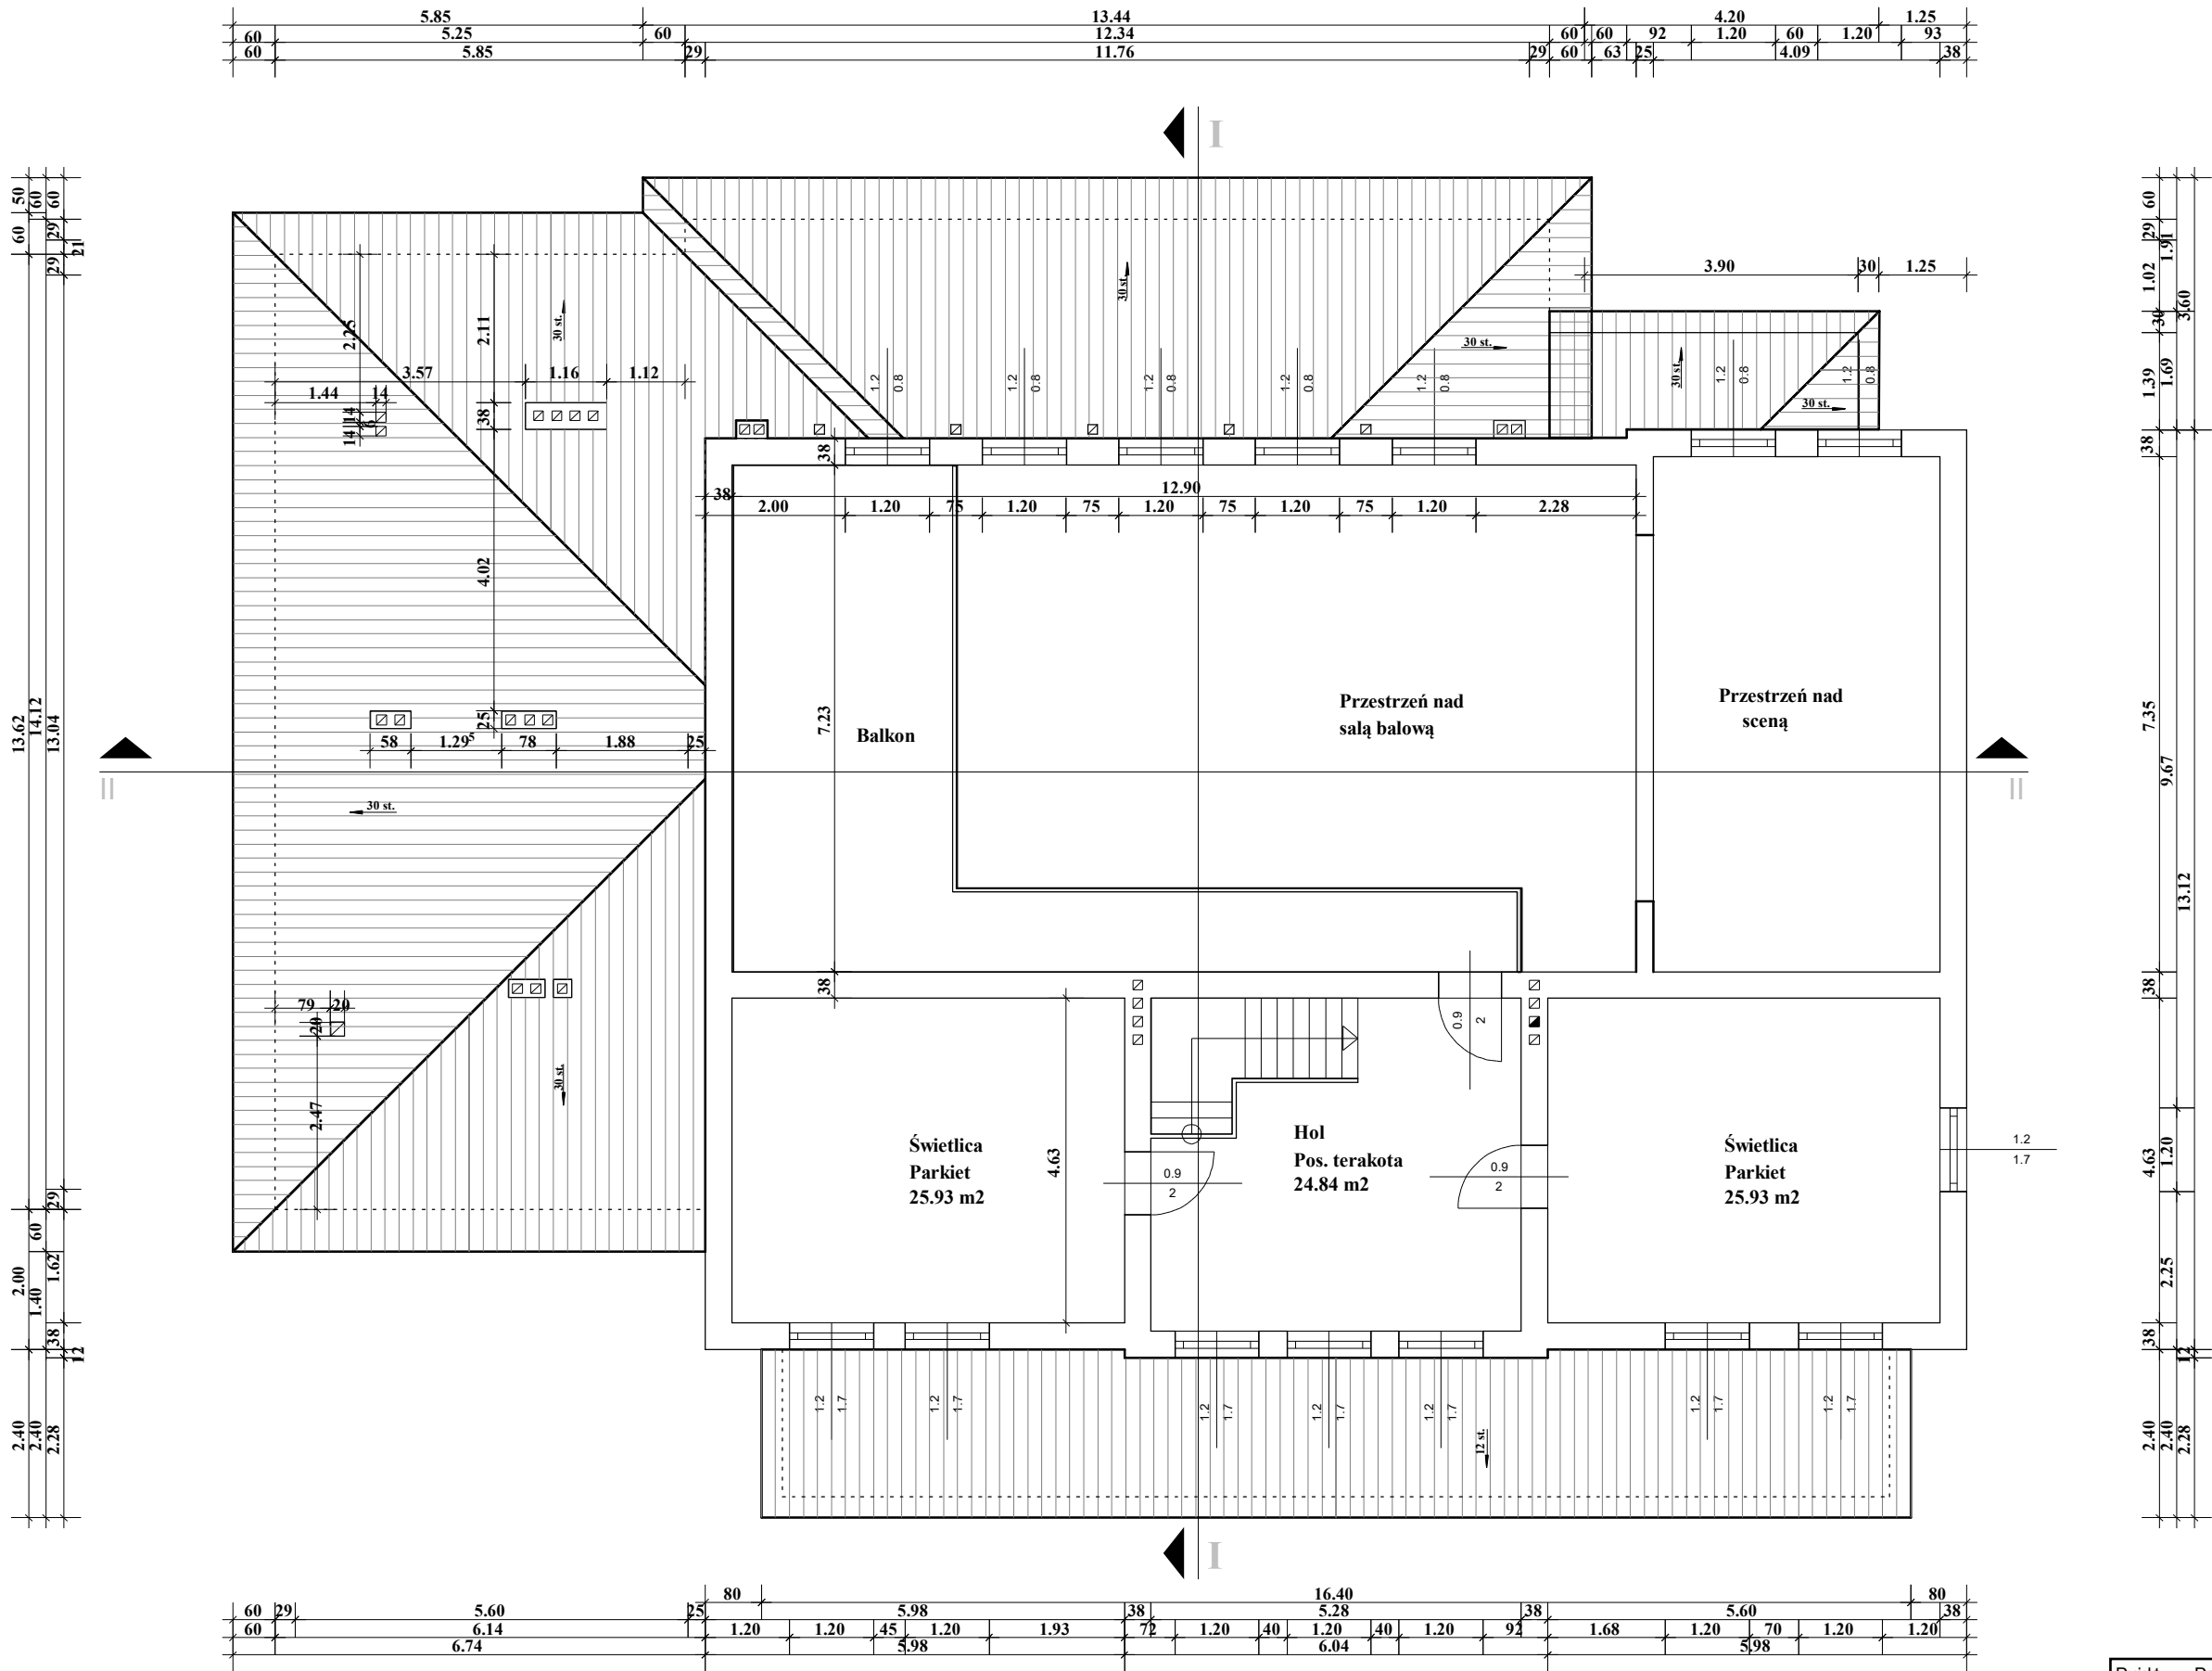

Projekt:	Przebudowa i rozbudowa bud. Domu Ludowego Cergowa Cergowa 12, 38-450 Dukla
Inwestor:	Gmina Dukla ul. Trakt Węgierski 11, 38-450 Dukla
Architekt:	Ślępek Tadeusz upr. nr UAN-2-8346 18087
Nazwa pliku:	Przeb i rozb. Domu Ludowego w Cergowej_dach nad part.
Skala:	1:100   Data: Lip. 2024   Rzut piętra