



Przekrój nr: 1

KM:

Ciek: B/N

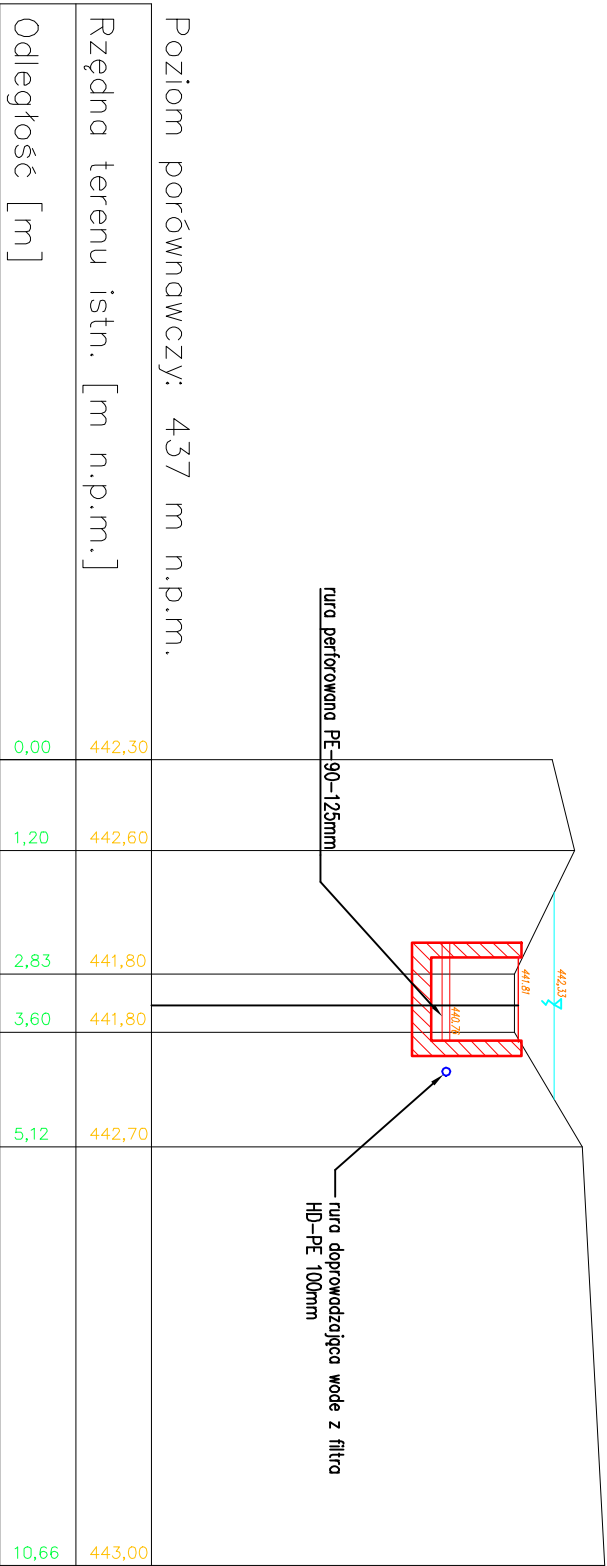

		Jednostka projektowa: HYDRO Grzegorz Kamiński tel.: +48 667 846 465 e-mail: hydro_gk@interia.pl		Numer projektu:	Data: marzec 2025
Temat projektu: „Remont/przebudowa ujęcia wody w Mszanie Dolnej Gmina Dukla”					
Gmina Dukla					
ul. Trakt Węgierski 11, 38-450 Dukla					
Investor:					
Lokalizacja:	działka nr ewid. 944/3, 946/3, 911/2, 894/1, obręb Mszana Dolna, gmina Dukla, powiat krośniński				
Tytuł rysunku:	Przekrój nr 1				
Stadium:	PAB	Branża:	hydrauliczna	Skala:	1: 100
Projektant:		asystent projektanta		Podpis:	
mgr inż. Aneta Kędzierska					
Projektant:		upr. w spec. hydraulicznej		Podpis:	
mgr inż. Grzegorz Kamiński		PDK/0002/PWOH/17			