



Przekrój nr: 2

KM:

Ciek: B/N

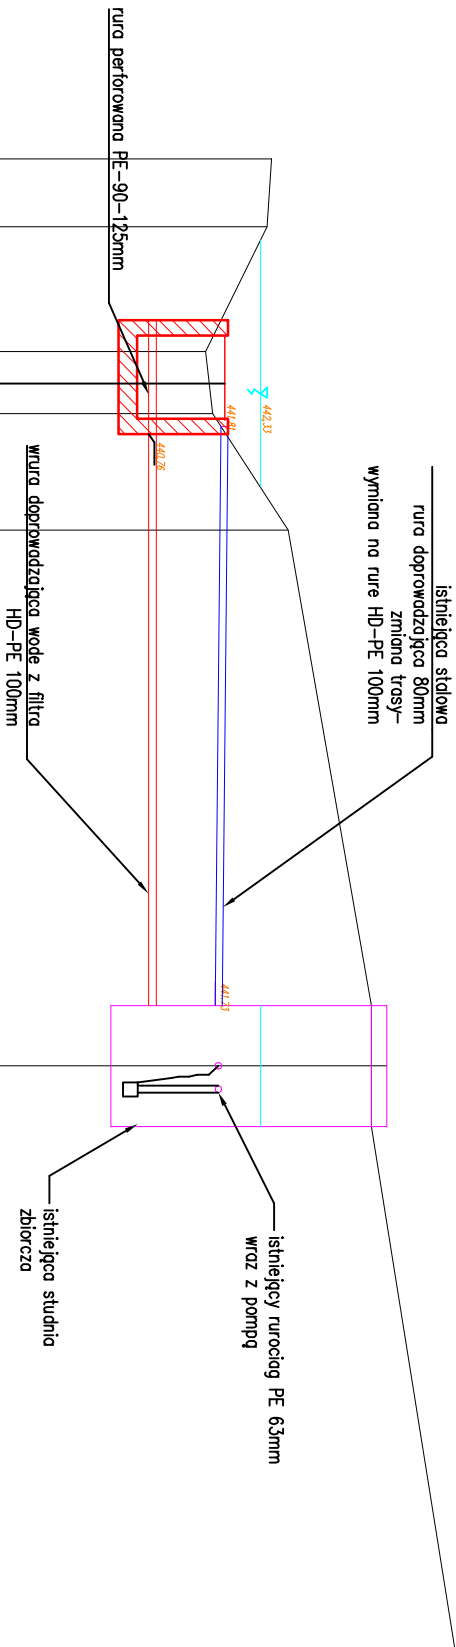

Poziom porównawczy: 437 m n.p.m.									
Rzędna terenu istn. [m n.p.m.]	442,47	442,41	441,60	441,70	443,70	444,00	444,90		
Odległość [m]	0,00	0,90	2,55	3,37	4,91	12,00	19,70		

		<u>Jednostka projektowa:</u> HYDRO Grzegorz Kamiński tel.: +48 667 846 465 e-mail: hydro_gk@interia.pl		<u>Numer projektu:</u>		<u>Data:</u> marzec 2025	
HYDRO		„Remont/przebudowa ujęcia wody w Mszanie Dolnej Gmina Dukla”					
<u>Inwestor:</u>		Gmina Dukla					
<u>Lokalizacja:</u>		ul. Trakt Węgierski 11, 38-450 Dukla					
<u>Tytuł rysunku:</u>		Przekrój nr 2					
<u>Stadium:</u>		<u>Branża:</u>		<u>Skala:</u>		<u>Rys. nr:</u>	
PAB		hydrauliczna		1: 100		3.2	
<u>Projektant:</u>		<u>asystent projektanta</u>		<u>Podpis:</u>			
mgr inż. Aneta Kędzierska							
<u>Projektant:</u>		<u>upr. w spec. hydraulicznej</u>		<u>Podpis:</u>			
mgr inż. Grzegorz Kamiński		PDK/0002/PWCH/17					