KS2

istn. kan. san. ø110
istn. gaz. ø63 Ro=302,83
istn. wod. ø110 Ro=303,41
RO.2 DN315 PVC, L=4 m
Rura osłonowa DN350, L=22,00 m
istn. wod. ø32 Ro=304,59
istn. kabel energ. EN Ro=305,62
istn. gaz ø32 Ro=305,70
RO.2 DN315 PVC, L=4 m
Rura osłonowa DN350, L=30,26 m
istn. kan. san. ø110
istn. gaz. ø50 Ro=307,12
Rura osłonowa DN350, L=28,96 m

	W19	S17	S18	S19	S20	S21	S22	S23	S24	S25	S26	S27	S28	S29	S30	S31	S32	S33	S34
Poziom porównawczy 295,00 m n.p.m.	Studnia ø1000 bet.	Studnia ø1000 bet.	Studnia ø1000 bet.	Studnia ø1000 bet.	Studnia ø1000 bet.	Studnia ø1000 bet.	Studnia ø1000 bet.	Studnia ø1000 bet.	Studnia ø1000 bet.	Studnia ø1000 bet.	Studnia ø1000 bet.	Studnia ø1000 bet.	Studnia ø1000 bet.	Studnia ø1000 bet.	Studnia ø1000 bet.	Studnia ø1000 bet.	Studnia ø1000 bet.	Studnia ø1000 bet.	Studnia ø1000 bet.
Rzędna terenu projektowanego	303,40	303,48	303,76	304,14	304,92	305,82	306,05	306,15	306,32	306,50	307,30	307,70	307,94	308,70	308,89	309,08	309,34	309,40	309,90
Rzędna terenu istniejącego	303,40	303,48	303,76	304,14	304,92	305,82	306,05	306,15	306,32	306,50	307,06	307,36	307,94	308,70	308,89	309,08	309,34	309,40	309,90
Rzędna dna kanału	301,40	301,42	301,69	301,85	302,87	302,98	303,85	303,97	304,23	304,49	305,06	305,36	305,94	306,38	306,87	307,06	307,32	307,37	307,68
Zagłębienie dna kanału [m]	2,00	2,06	2,07	2,29	2,05	2,84	2,20	2,18	2,09	2,01	2,24	2,34	2,00	2,32	2,02	2,02	2,02	2,03	2,22
Odległości [m]		4,41	29,53	31,11	25,06	22,00	51,33	24,26	51,82	53,87	55,64	15,70	30,26	28,96	33,00	30,10	40,72	9,27	23,23
Średnice, materiał / Spadek		200 0,5 %	200 0,9 %	200 0,5 %	200 4,1 %	200 0,5 %	200 1,7 %	200 0,5 %			200 1,0 %	200 1,9 %		200 1,5 %		200 0,6 %		200 0,5 %	200 1,4 %
Długość trasy [m]	0,00	4,41	33,94	65,05	90,11	112,11	163,44	187,70	239,52	293,39	349,03	364,73	394,99	423,95	456,95	487,05	527,77	537,04	560,27

Przewiert Pp2 pod drogą powiatową (S20–S21)

Przewiert Pi1 (S27–S28)

Przewiert Pi2 (S28–S29)

P8

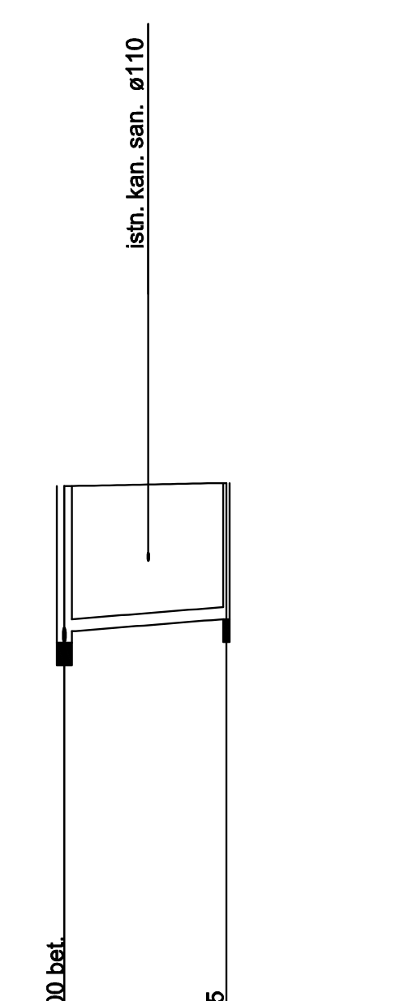

	S18	S18a
Poziom porównawczy 295,00 m n.p.m.	Studnia ø1000 bet.	Studnia Ø425
Rzędna terenu projektowanego	303,76	303,80
Rzędna terenu istniejącego	303,76	303,80
Rzędna dna kanału	301,84	302,00
Zagłębienie dna kanału [m]	1,92	1,80
Odległości [m]		10,66
Średnice, materiał / Spadek		160 1,5 %
Długość trasy [m]	0,00	10,66

P9

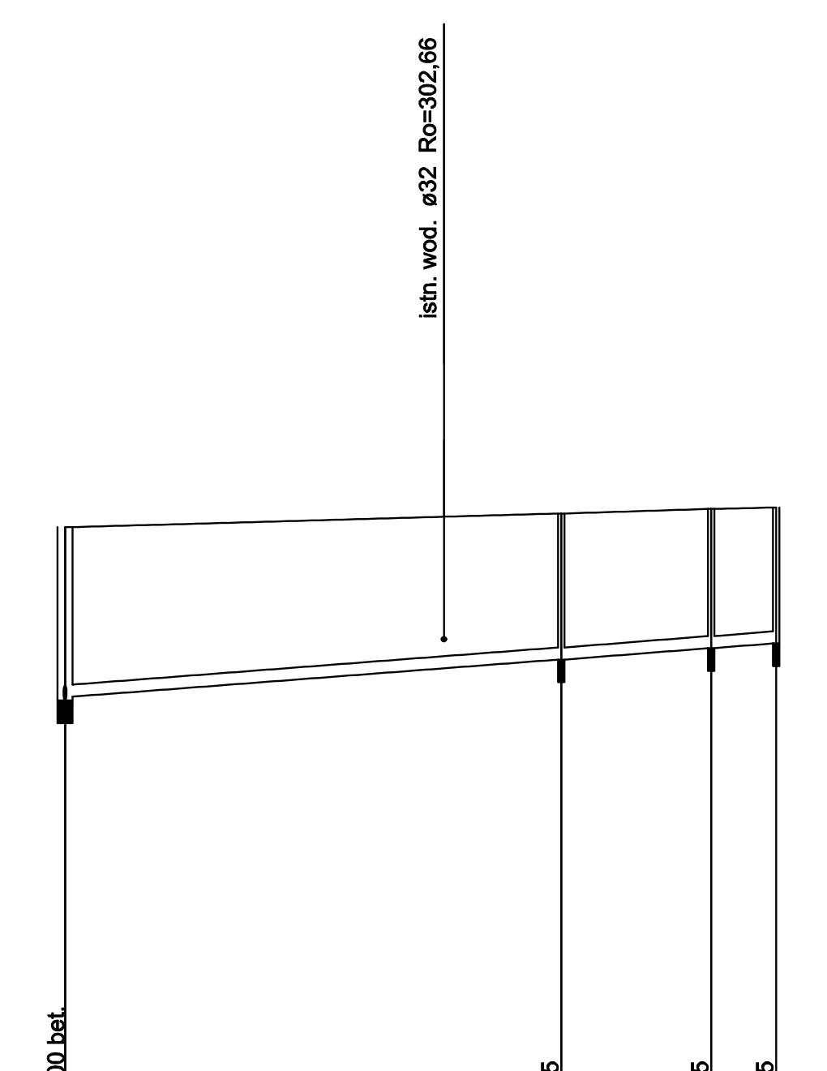

	S19	S19a	S19b	S19c
Poziom porównawczy 295,00 m n.p.m.	Studnia ø1000 bet.	Studnia Ø425	Studnia Ø425	Studnia Ø425
Rzędna terenu projektowanego	304,14	304,32	304,38	304,40
Rzędna terenu istniejącego	304,14	302,32	302,38	304,40
Rzędna dna kanału	301,90	302,39	302,54	302,60
Zagłębienie dna kanału [m]	2,24	1,93	1,84	1,80
Odległości [m]		32,76	9,87	4,32
Średnice, materiał / Spadek		160 1,5 %		
Długość trasy [m]	0,00	32,76	42,63	46,95

P10

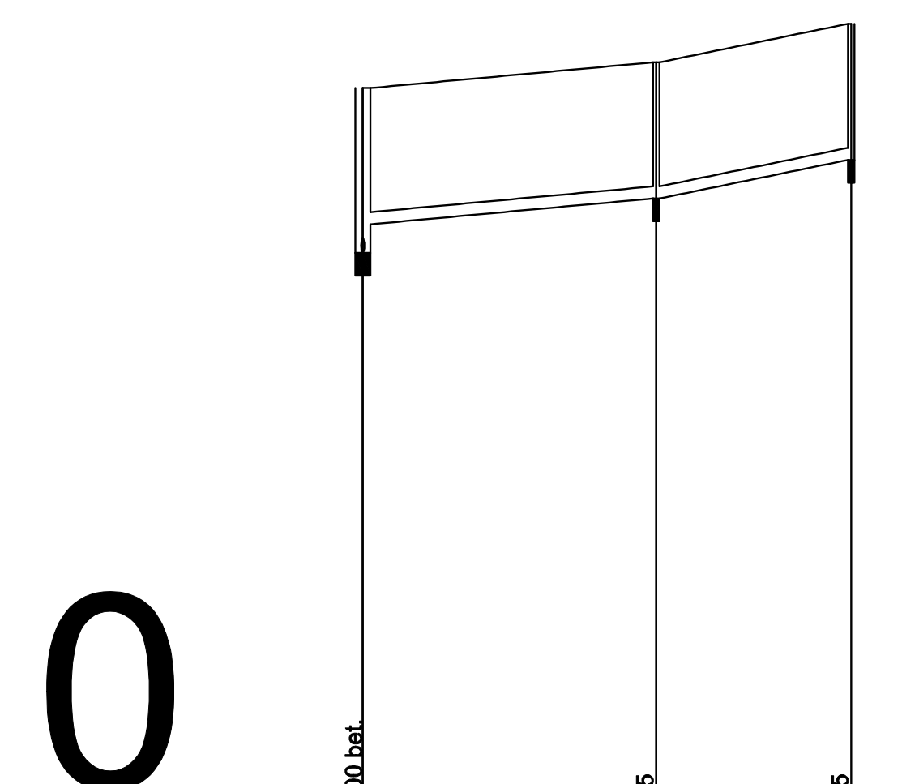

	S23	S23a	S23b
Poziom porównawczy 295,00 m n.p.m.	Studnia ø1000 bet.	Studnia Ø425	Studnia Ø425
Rzędna terenu projektowanego	306,15	306,49	307,00
Rzędna terenu istniejącego	306,15	306,49	307,00
Rzędna dna kanału	304,35	304,69	305,20
Zagłębienie dna kanału [m]	1,80	1,80	1,80
Odległości [m]		19,36	12,87
Średnice, materiał / Spadek		160 1,8 %	160 4,0 %
Długość trasy [m]	0,00	19,36	32,23

P11

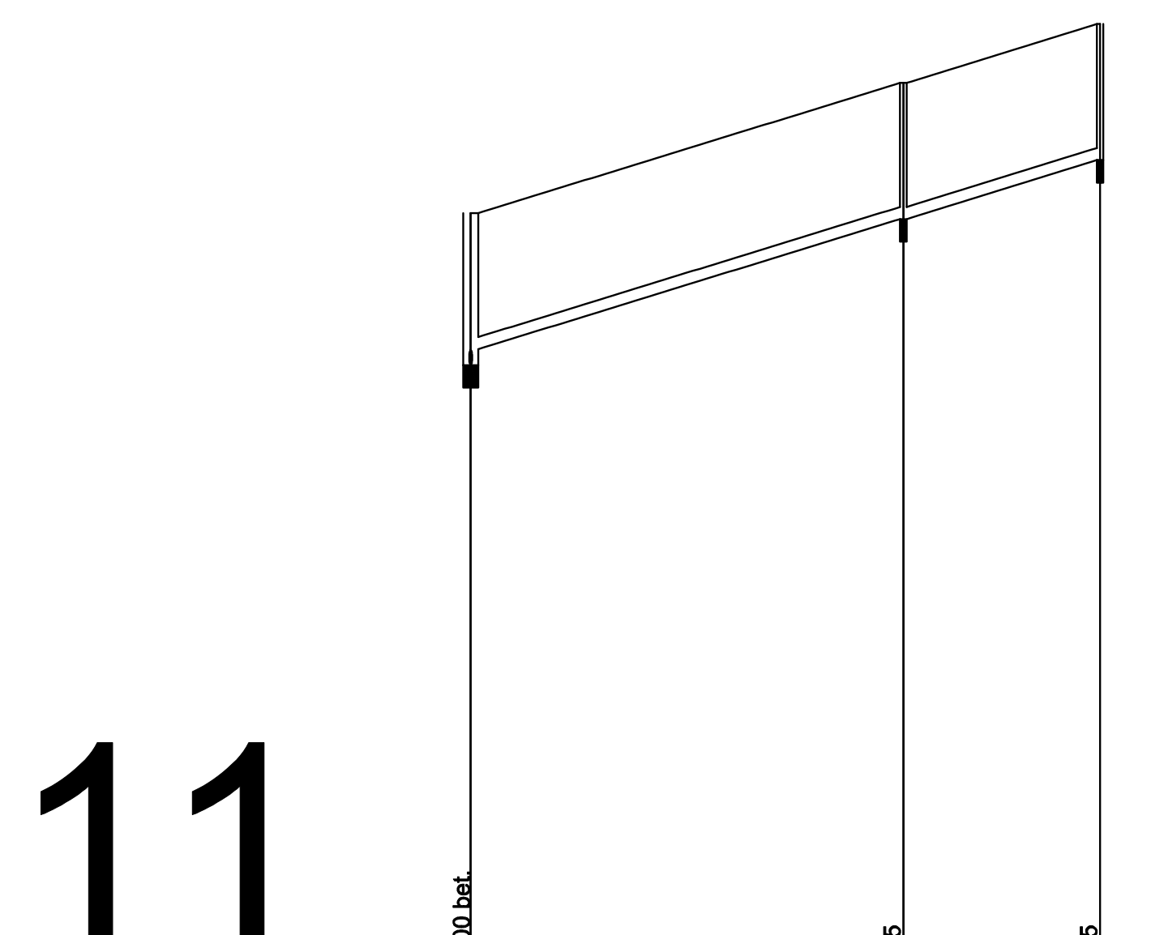

	S25	S25a	S25b
Poziom porównawczy 295,00 m n.p.m.	Studnia ø1000 bet.	Studnia Ø425	Studnia Ø425
Rzędna terenu projektowanego	306,50	308,22	309,00
Rzędna terenu istniejącego	306,50	308,22	309,00
Rzędna dna kanału	304,70	306,42	307,20
Zagłębienie dna kanału [m]	1,80	1,80	1,80
Odległości [m]		28,63	12,97
Średnice, materiał / Spadek		160 6,0 %	
Długość trasy [m]	0,00	28,63	41,60

P13

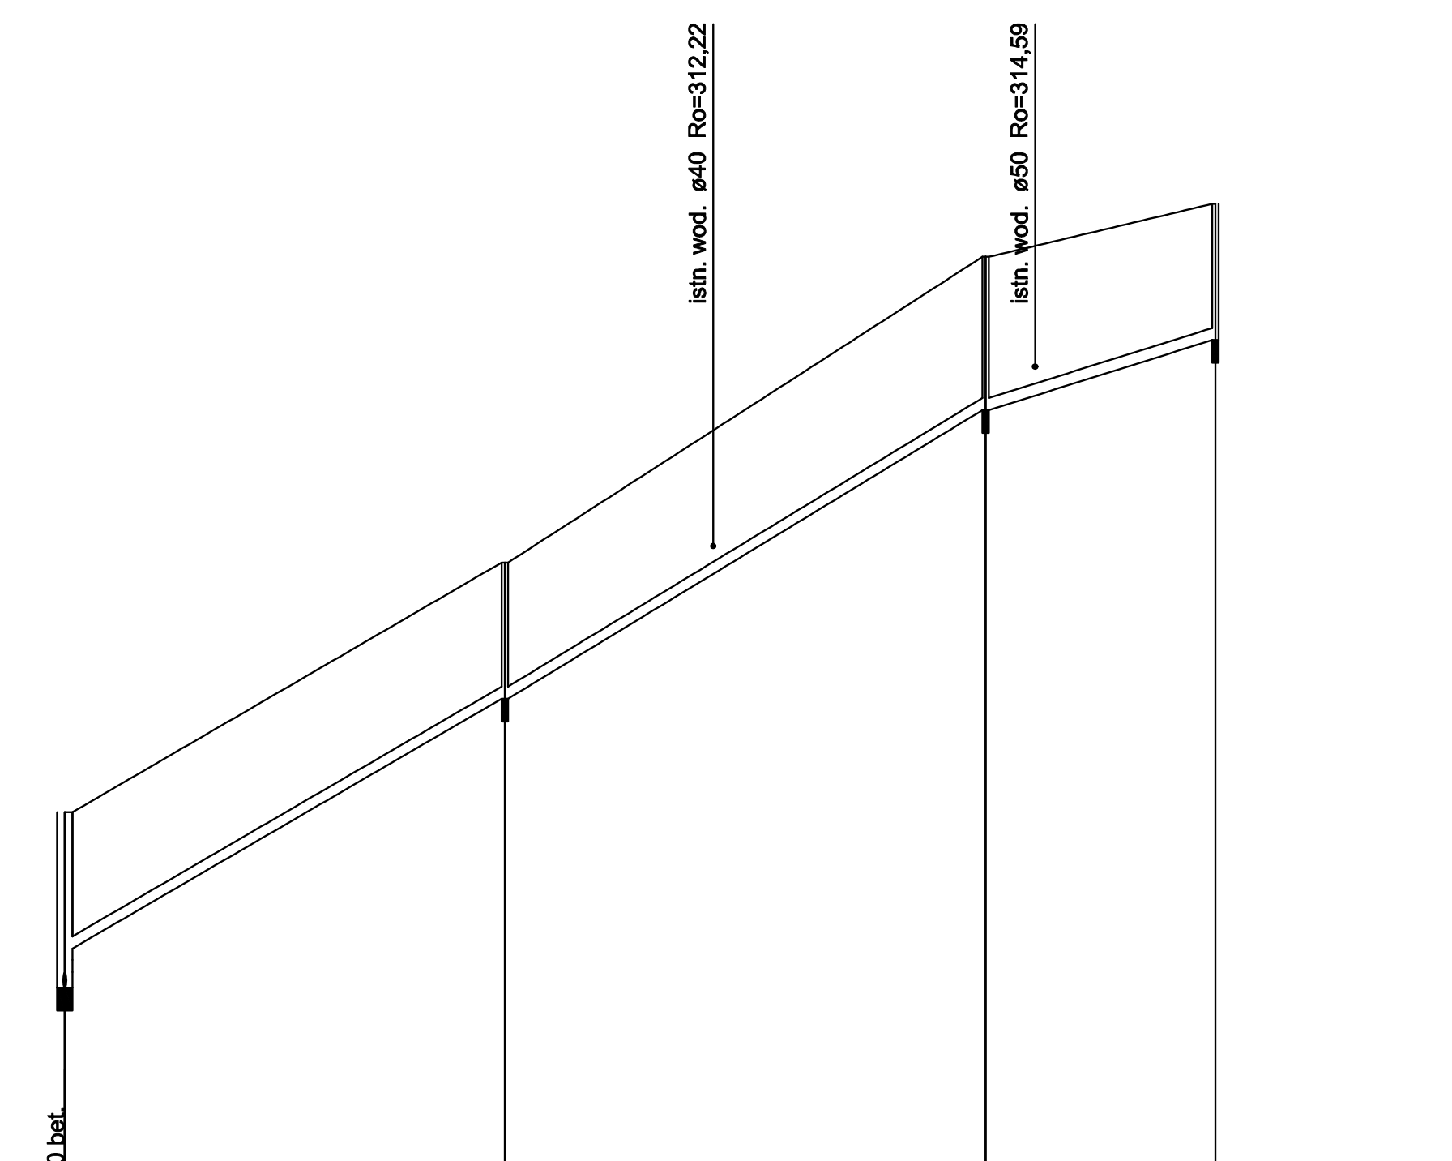

	S29	S29a	S29b	S29c
Poziom porównawczy 302,00 m n.p.m.	Studnia ø1000 bet.	Studnia Ø425	Studnia Ø425	Studnia Ø425
Rzędna terenu projektowanego	308,70	312,00	316,04	316,74
Rzędna terenu istniejącego	308,70	312,00	316,04	316,74
Rzędna dna kanału	306,90	310,20	314,01	314,94
Zagłębienie dna kanału [m]	1,80	1,80	2,03	1,80
Odległości [m]		29,14	31,79	15,16
Średnice, materiał / Spadek		160 11,3 %	160 12,0 %	160 6,1 %
Długość trasy [m]	0,00	29,14	60,93	76,09

P14

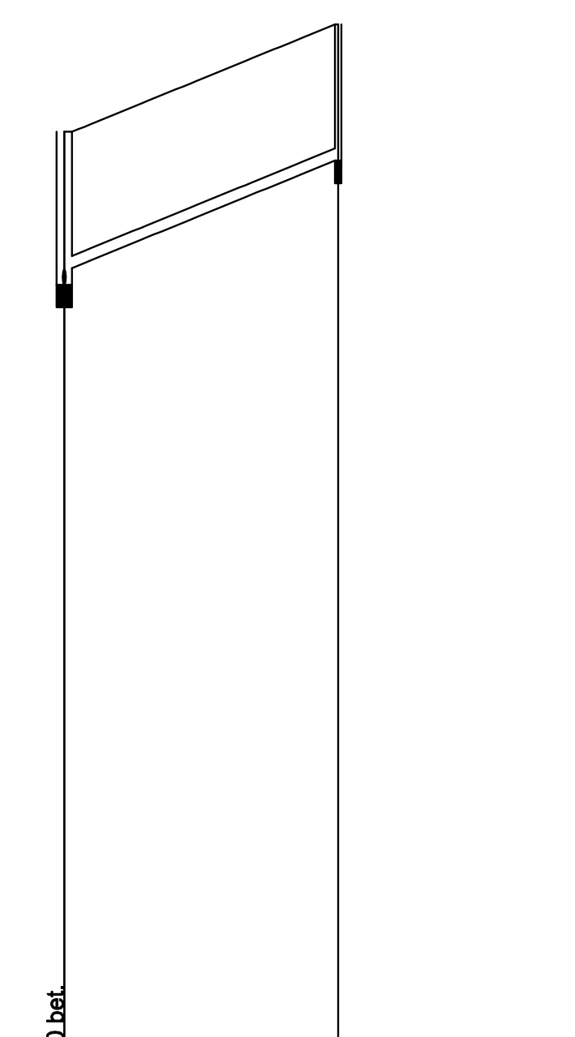

	S31	S31a
Poziom porównawczy 295,00 m n.p.m.	Studnia ø1000 bet.	Studnia Ø425
Rzędna terenu projektowanego	309,08	310,50
Rzędna terenu istniejącego	309,08	310,50
Rzędna dna kanału	307,28	308,70
Zagłębienie dna kanału [m]	1,80	1,80
Odległości [m]		18,12
Średnice, materiał / Spadek		160 7,8 %
Długość trasy [m]	0,00	18,12

P15

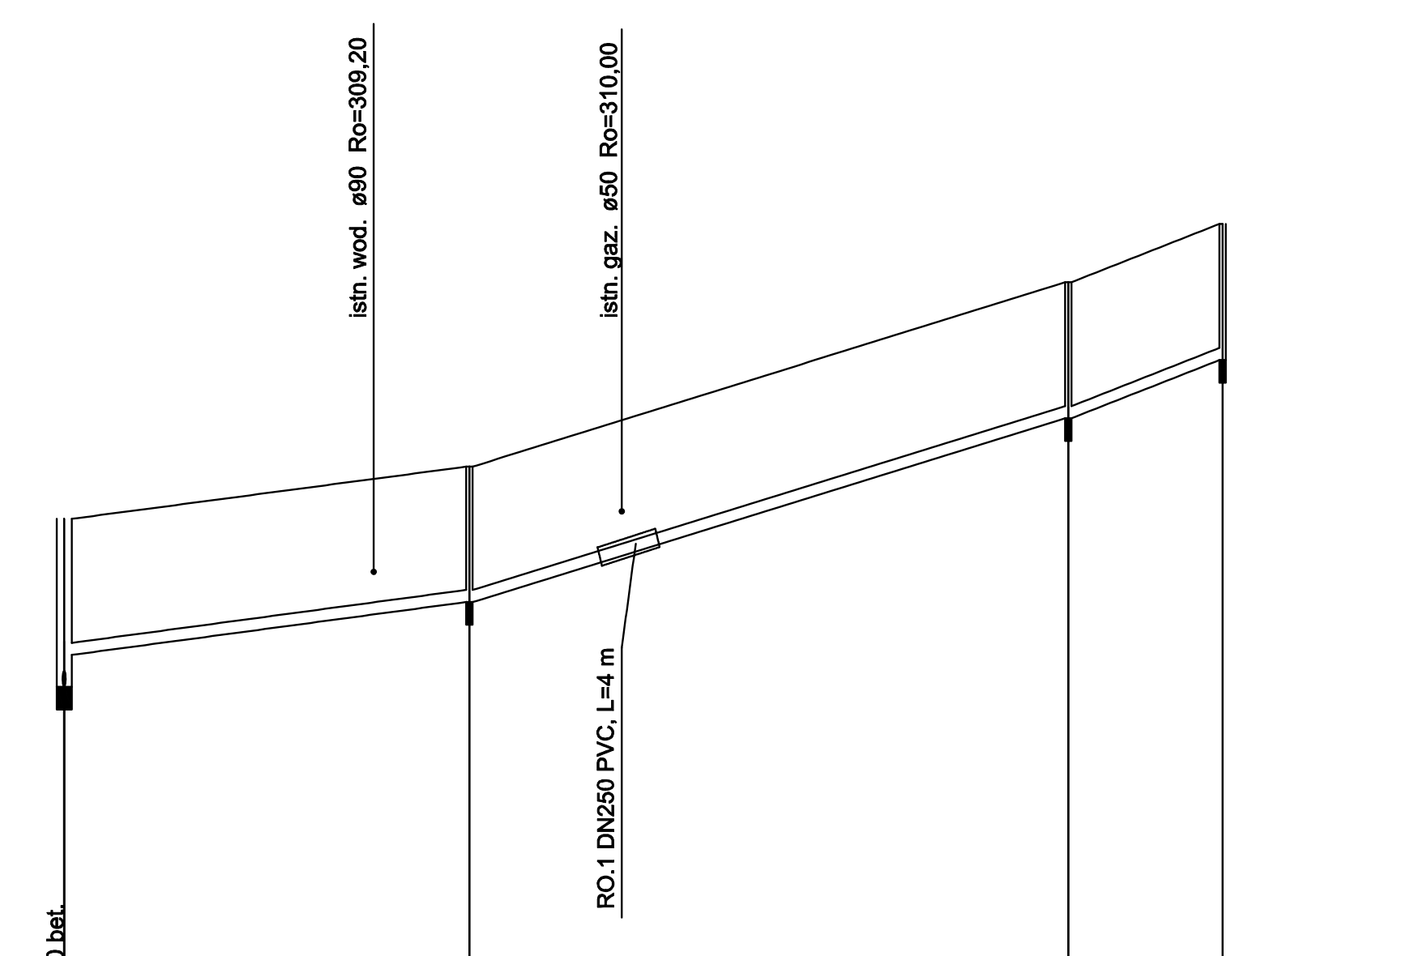

	S34	S34a	S34b	S34c
Poziom porównawczy 302,00 m n.p.m.	Studnia ø1000 bet.	Studnia Ø425	Studnia Ø425	Studnia Ø425
Rzędna terenu projektowanego	309,90	310,59	313,03	313,80
Rzędna terenu istniejącego	309,90	310,59	313,03	313,80
Rzędna dna kanału	308,10	308,80	311,23	312,00
Zagłębienie dna kanału [m]	1,80	1,79	1,80	1,80
Odległości [m]		26,78	39,65	10,20
Średnice, materiał / Spadek		160 2,6 %	160 6,1 %	160 7,5 %
Długość trasy [m]	0,00	26,78	66,43	76,63

P16

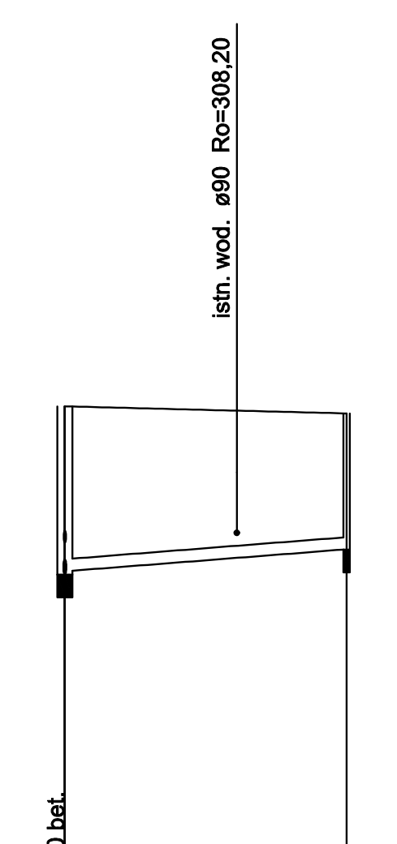

	S34	S34d
Poziom porównawczy 295,00 m n.p.m.	Studnia ø1000 bet.	Studnia Ø425
Rzędna terenu projektowanego	309,90	309,81
Rzędna terenu istniejącego	309,90	309,81
Rzędna dna kanału	307,73	308,01
Zagłębienie dna kanału [m]	2,17	1,80
Odległości [m]		18,58
Średnice, materiał / Spadek		160 1,5 %
Długość trasy [m]	0,00	18,58

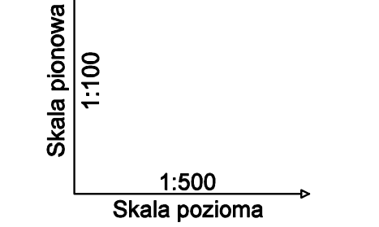

UWAGA:
-Rzędne wysokościowe należy zweryfikować w terenie.
-Rzędne oraz głębokości istniejącego uzbrojenia podano w przybliżeniu.
-Wpięcie do istniejącej sieci oraz spadki projektowanych sieci dostosować do stanu istniejącego na etapie realizacji.
-Przed przystąpieniem do robót budowlanych należy zweryfikować rzędne posadowienia istniejącego uzbrojenia terenu, w razie potrzeby dokonać korekty zagłębienia projektowanego uzbrojenia.

Symbole i oznaczenia:
RO - rura osłonowa
| - wlot boczny
W11,W15... - włączenie do istniejącej sieci kanalizacji sanitarnej - zgodnie z rys IS.KS1
S2,S3... - numeracja studni kanalizacyjnej - zgodnie z rys IS.KS1
KS1, KS1.A... - numeracja kolektora głównego kanalizacji sanitarnej - zgodnie z rys IS.KS1
P1, P2... - numeracja przyłącza kanalizacji sanitarnej - zgodnie z rys IS.KS1

JEDNOSTKA PROJEKTOWA	AM-Projekt Aleksandra Lipiec, ul. Pułaskiego 5/85, 35-011 Rzeszów NIP: 8133655856, tel. 787 341 240			
	nr uprawnień:	podpis:		
PROJEKTANT mgr inż. Aleksandra Lipiec	PDK/0294/POOS/19			
SPRAWDZAJĄCY mgr inż. Joanna Dragan-Bytnar	PDK/0014/PWOS/18			
OPRACOWUJĄCY mgr inż. Kamil Barniak	-			
Inwestor:	Gmina Dukla ul. Trakt Węgierski 11, 38-450 Dukla		Branża: S	Data: 11'2021
Zadanie:	Budowa kanalizacji sanitarnej wraz z tłoczniami ścieków oraz zasilaniem elektrycznym urządzeń w M. Wietrzno			
Adres obiektu:	Wietrzno		Skala: 1:100/500	Nr rys: IS.KS2
Treść rysunku:	Profil podłużny projektowanych kanałów sanitarnych KS2, P8, P9, P10, P11, P13, P14, P15, P16			