




P145

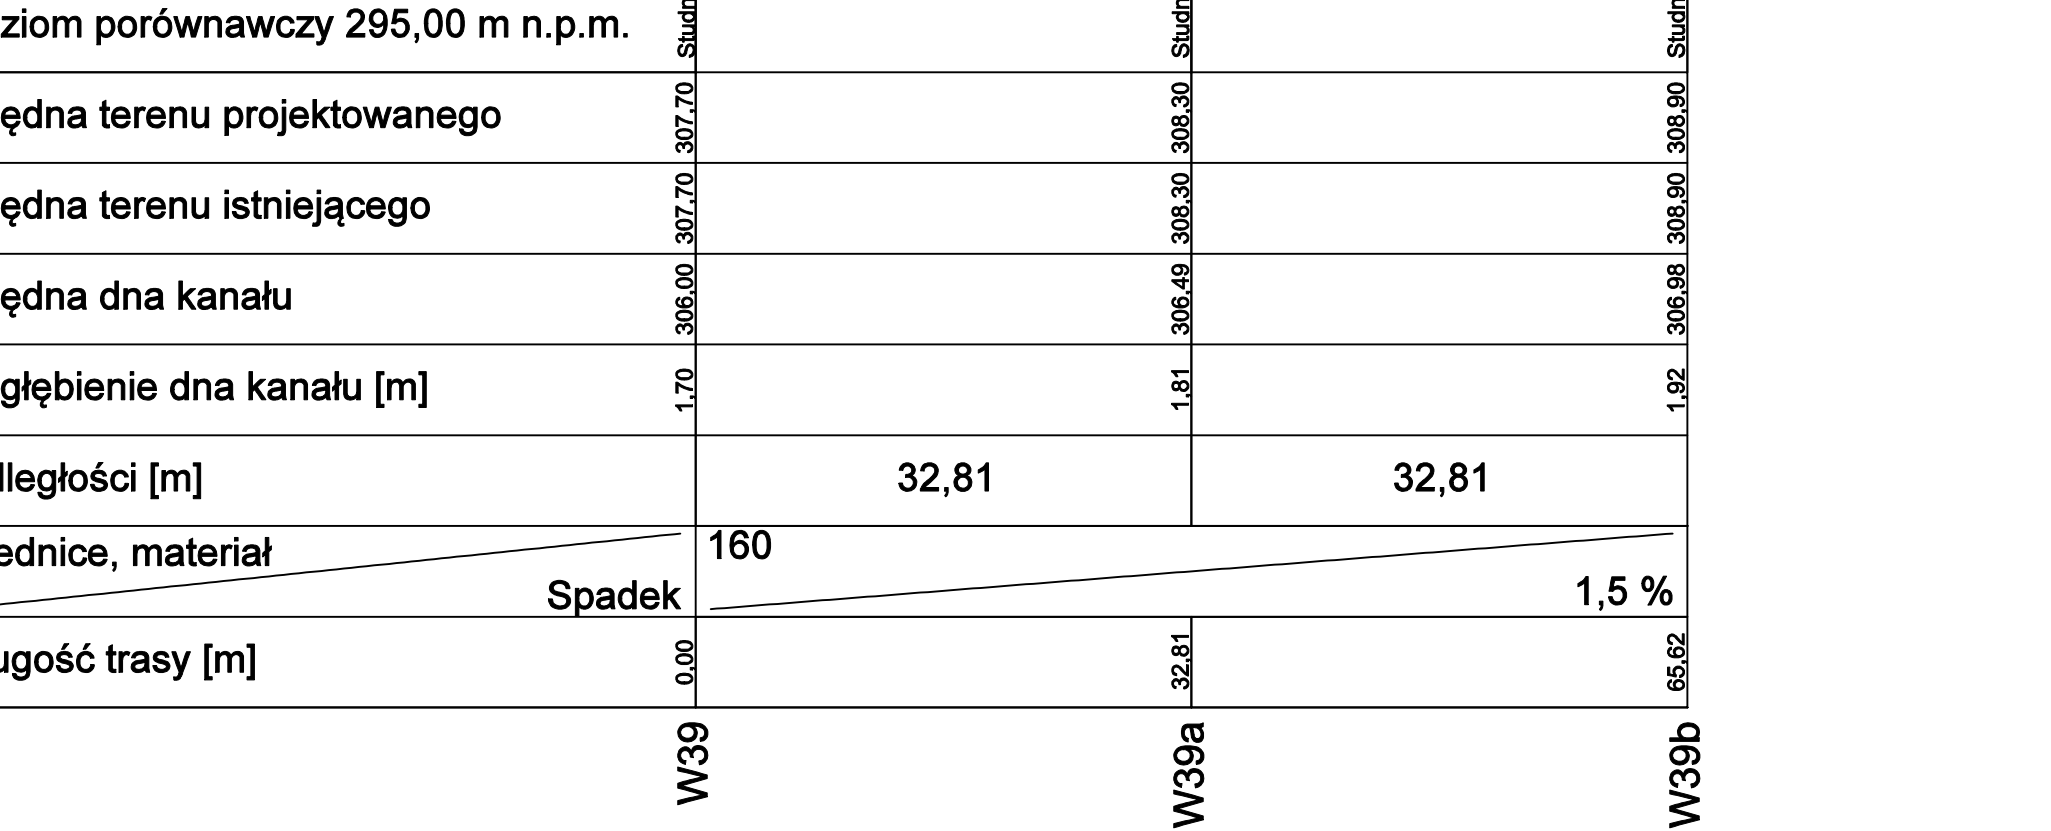


P146

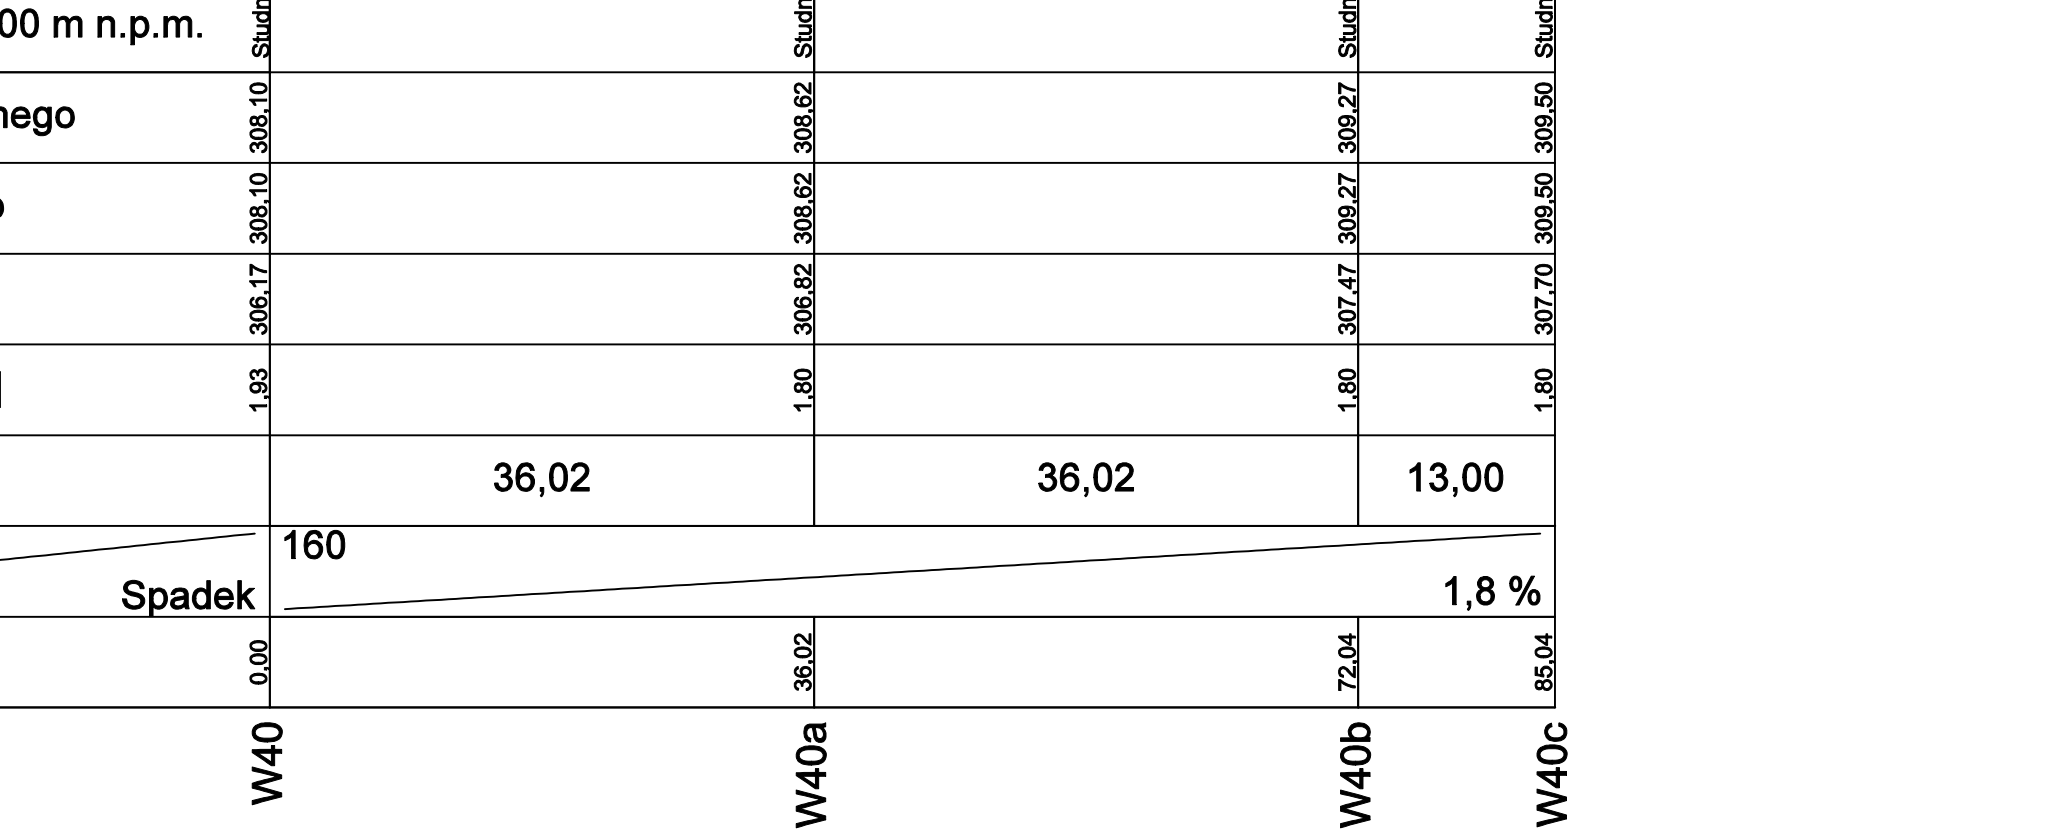


KS10

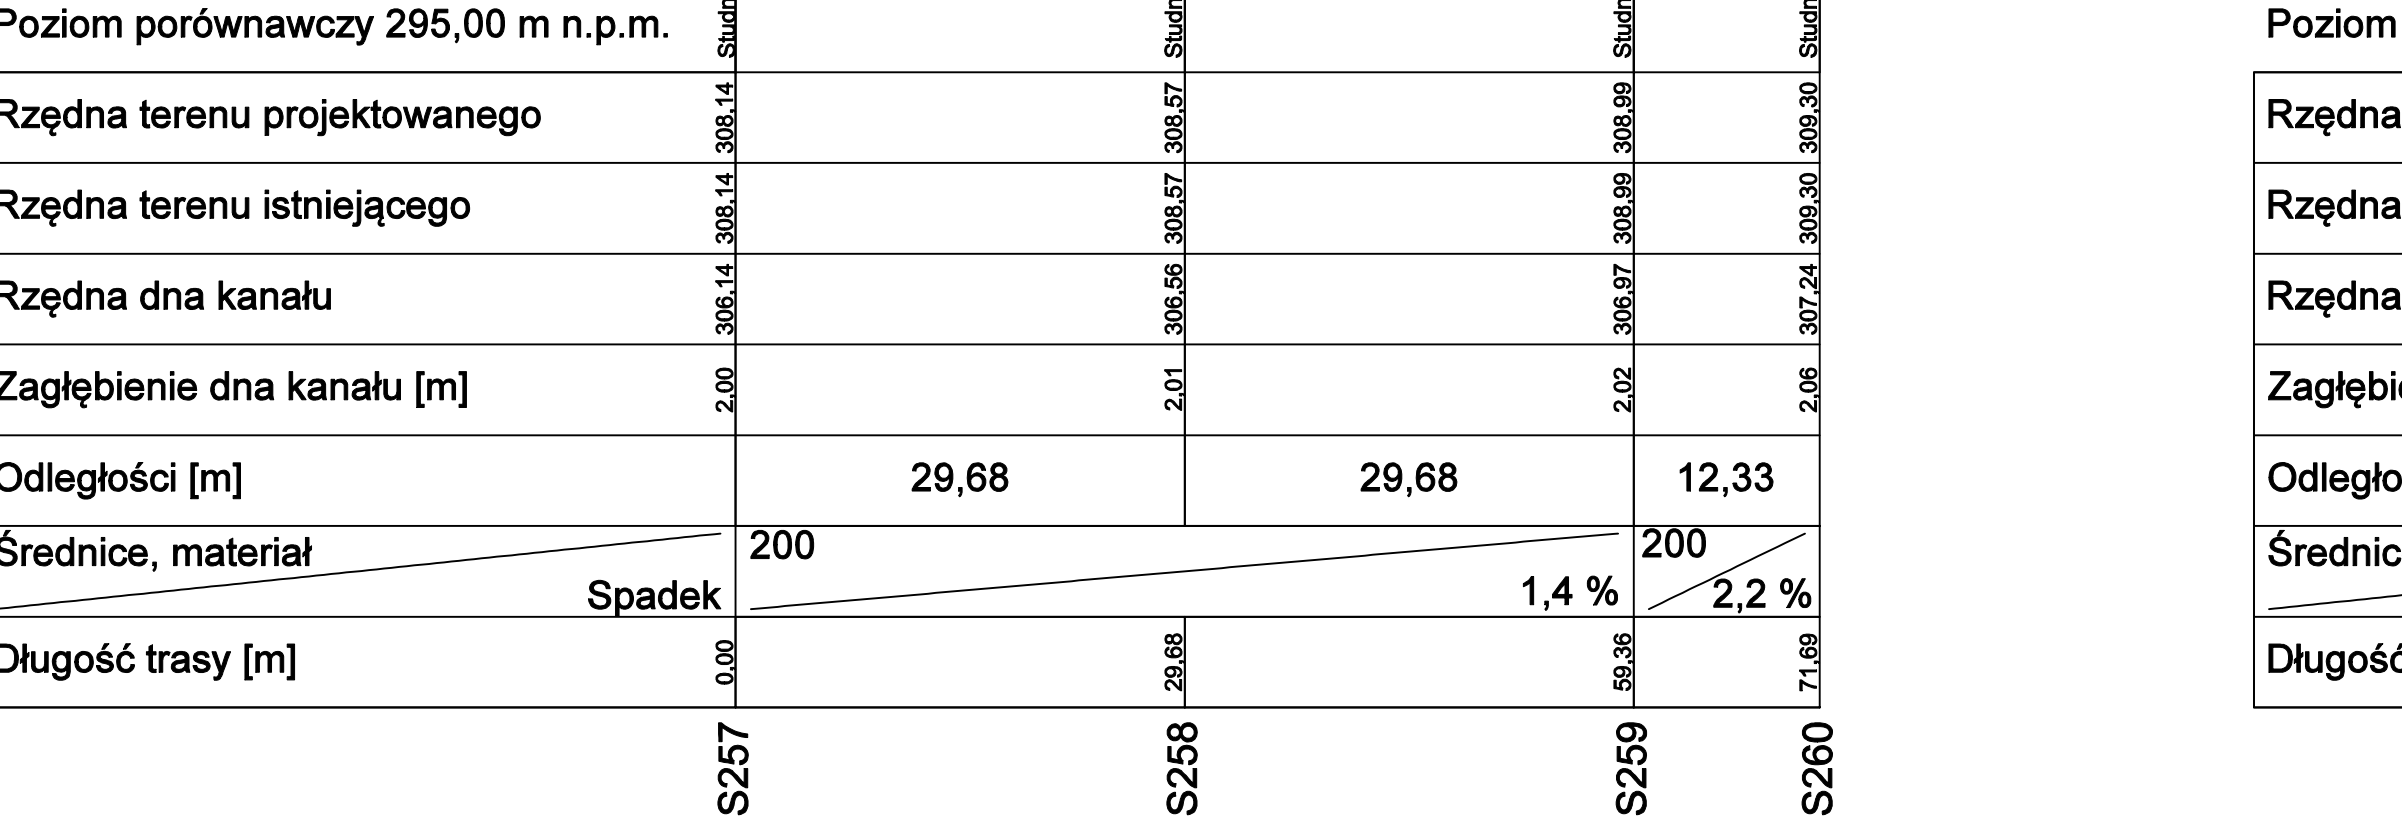


P147

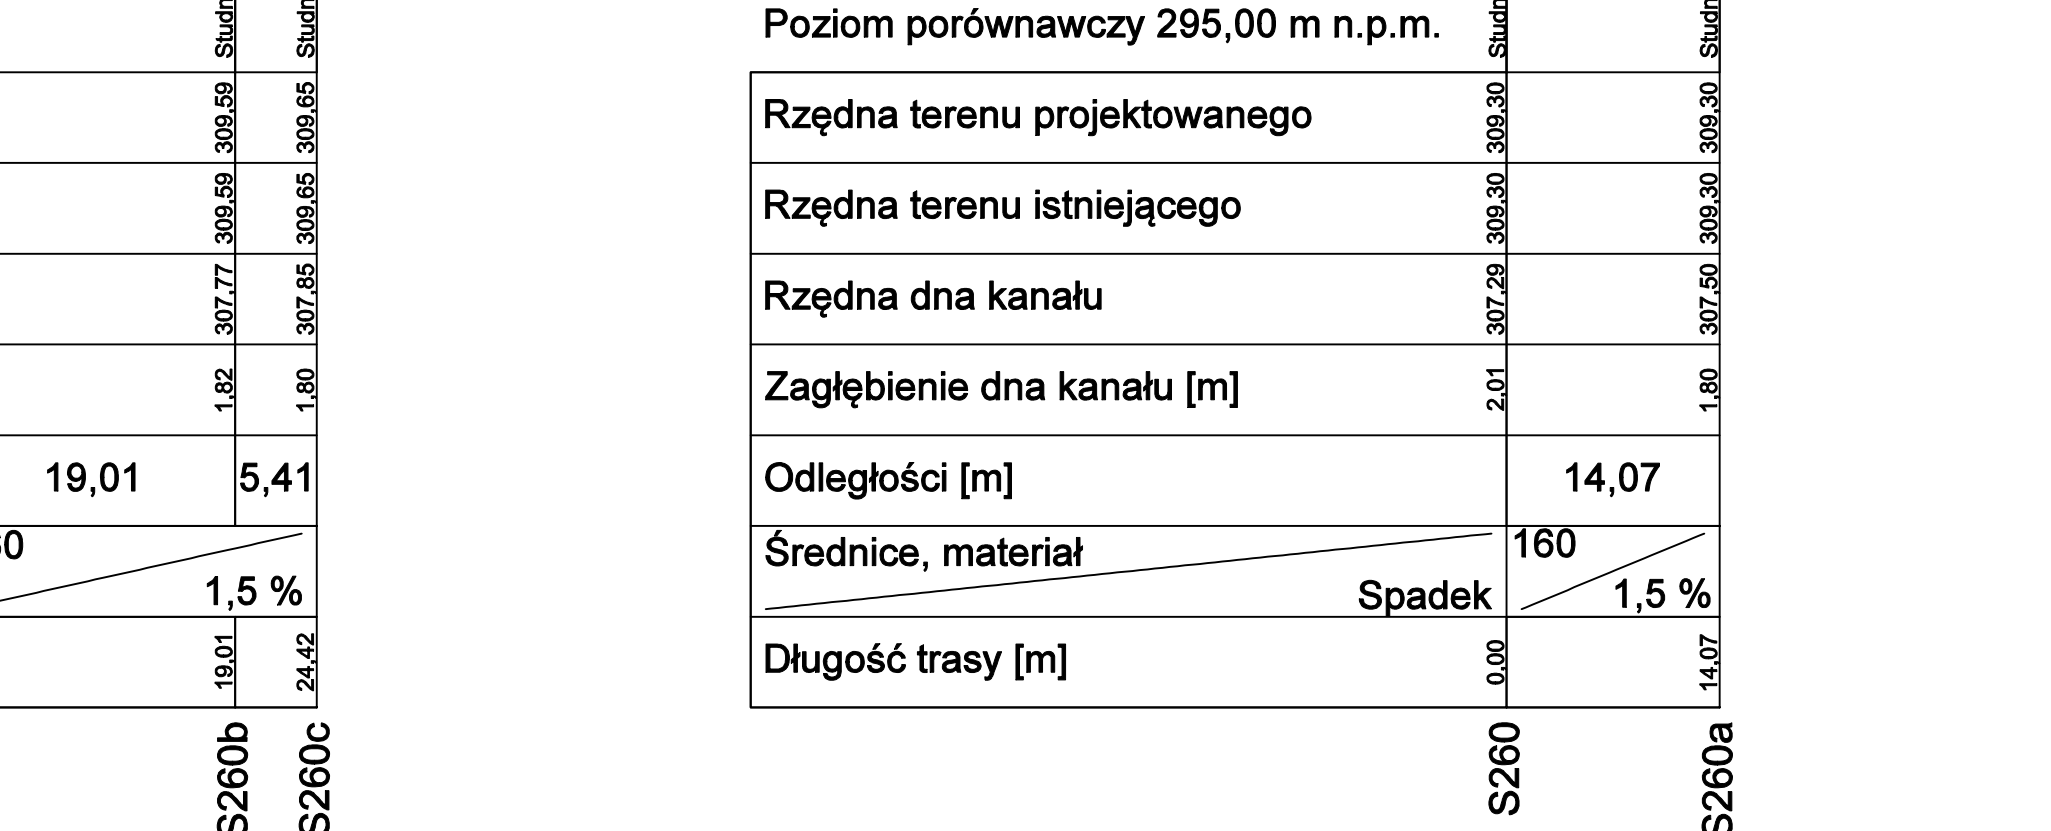


P149

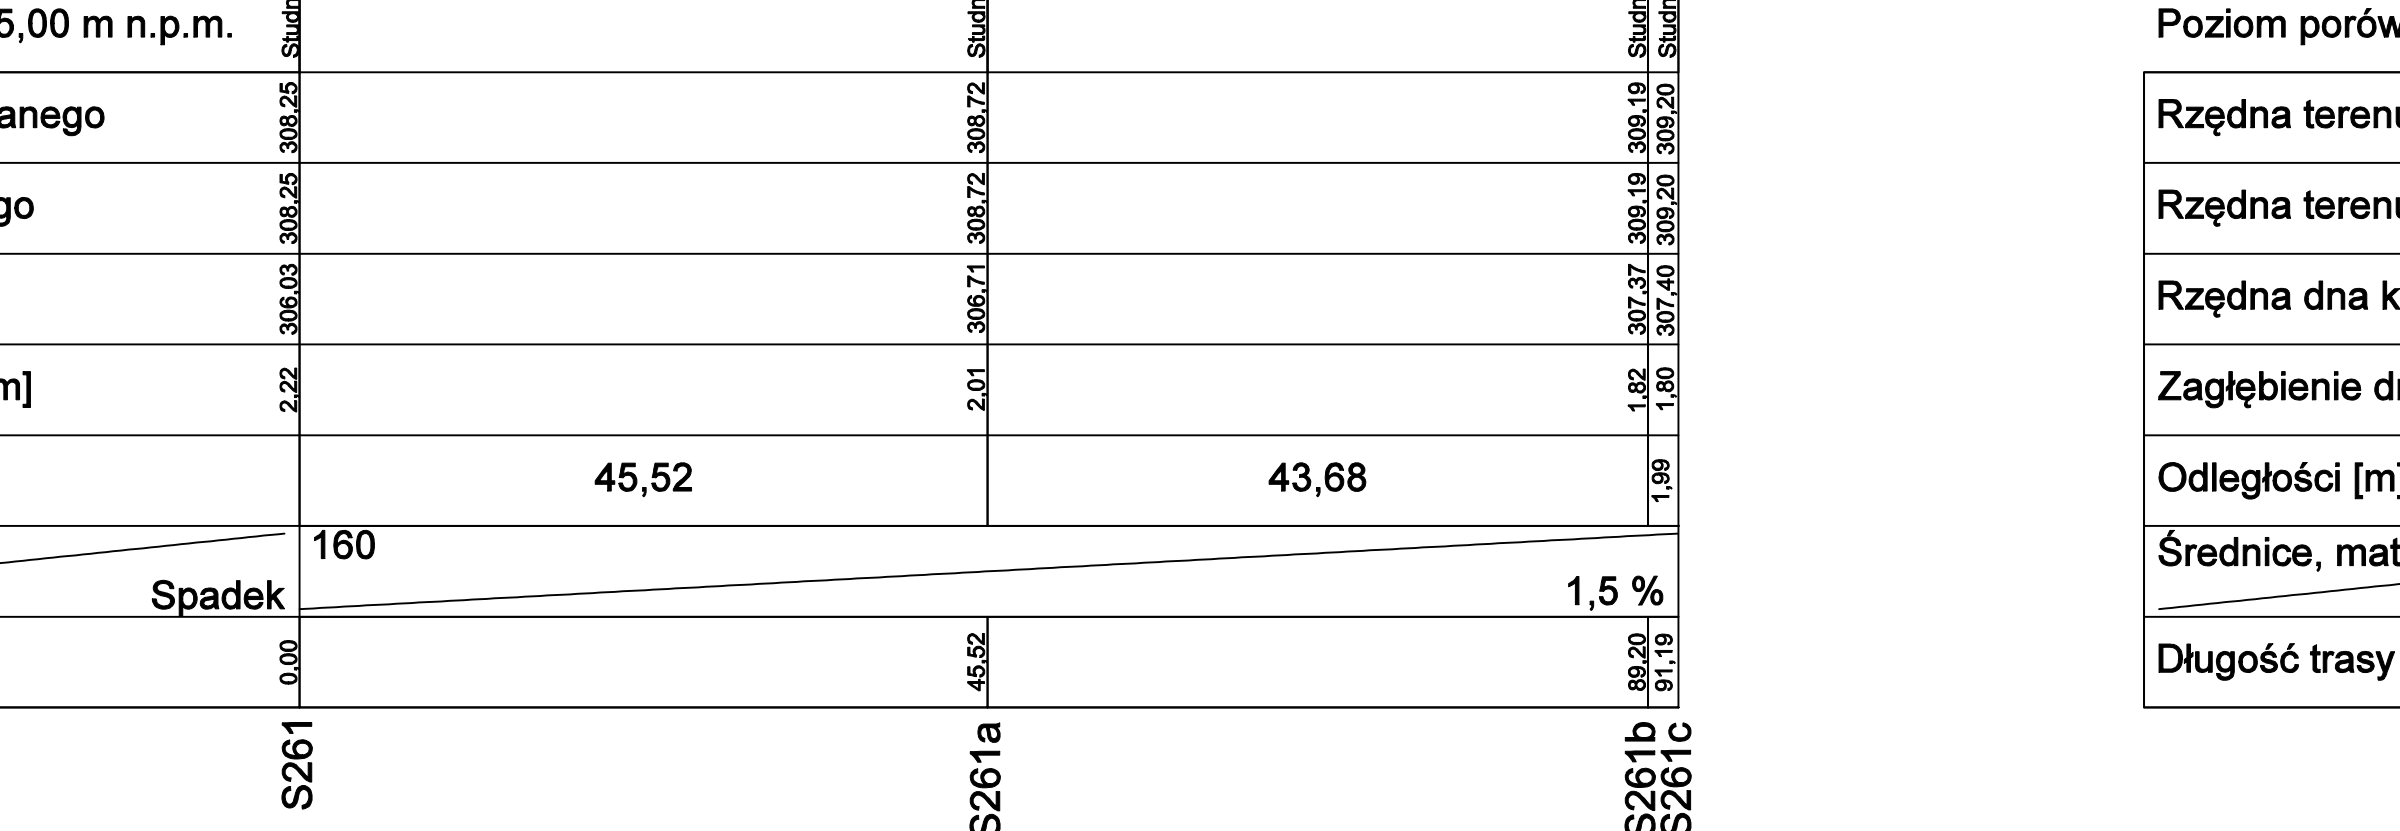

P148

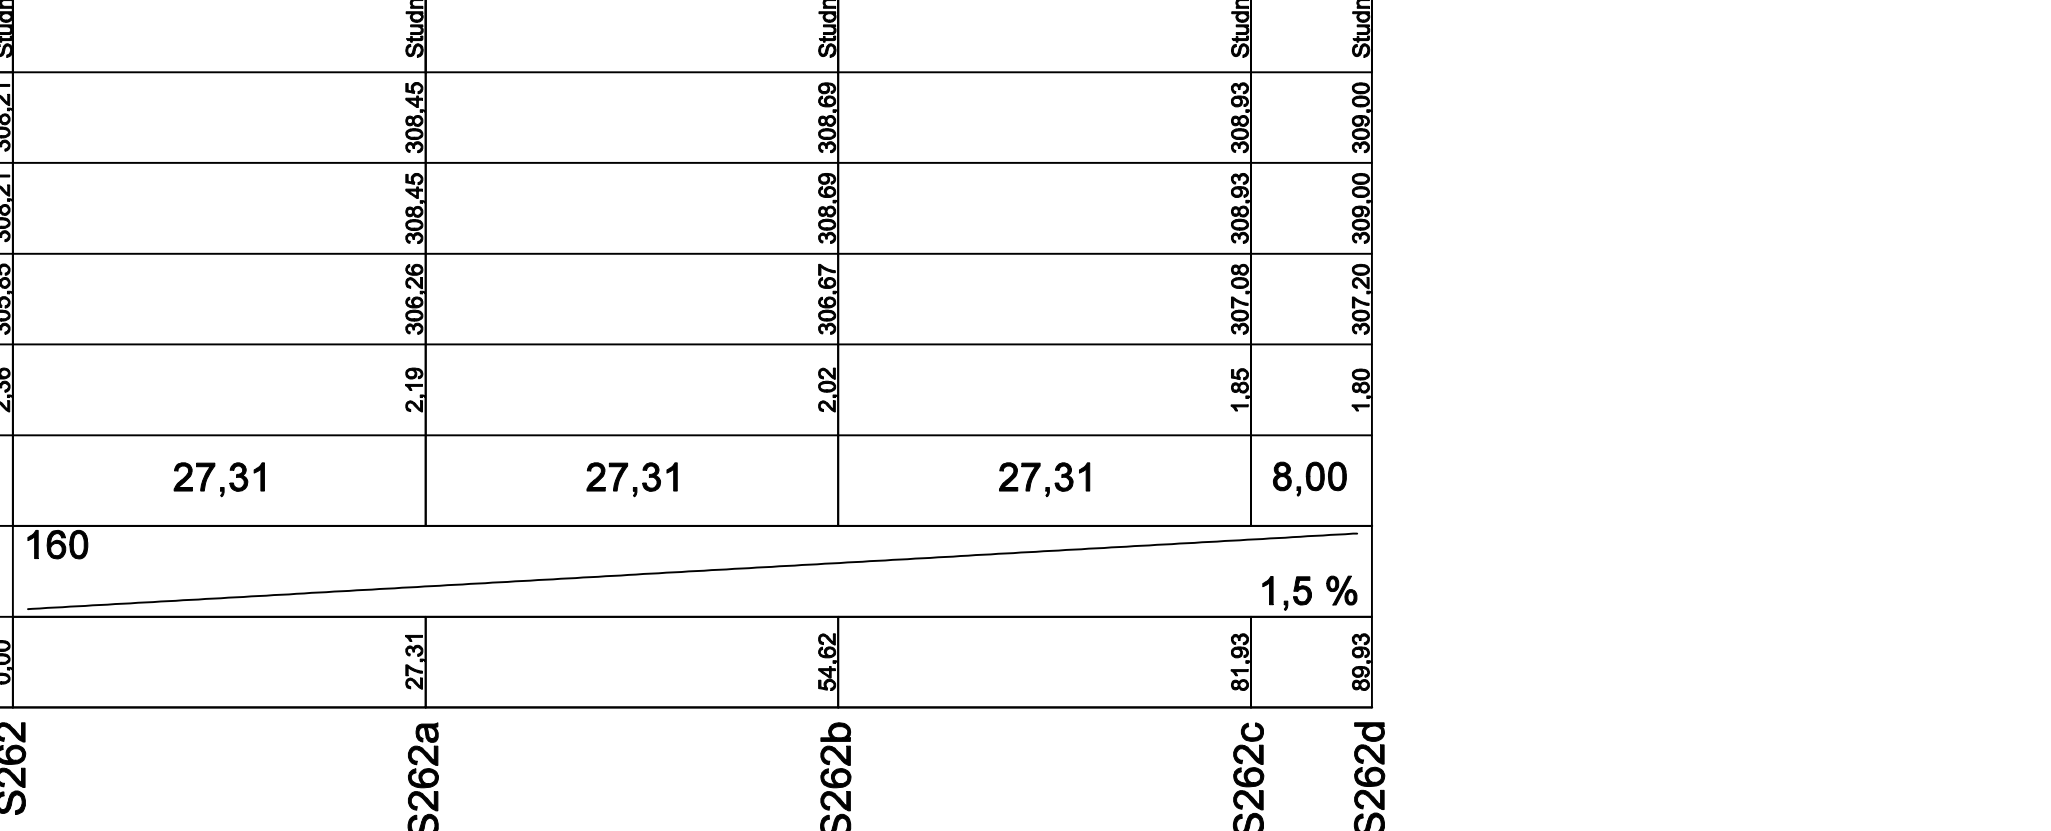

P150

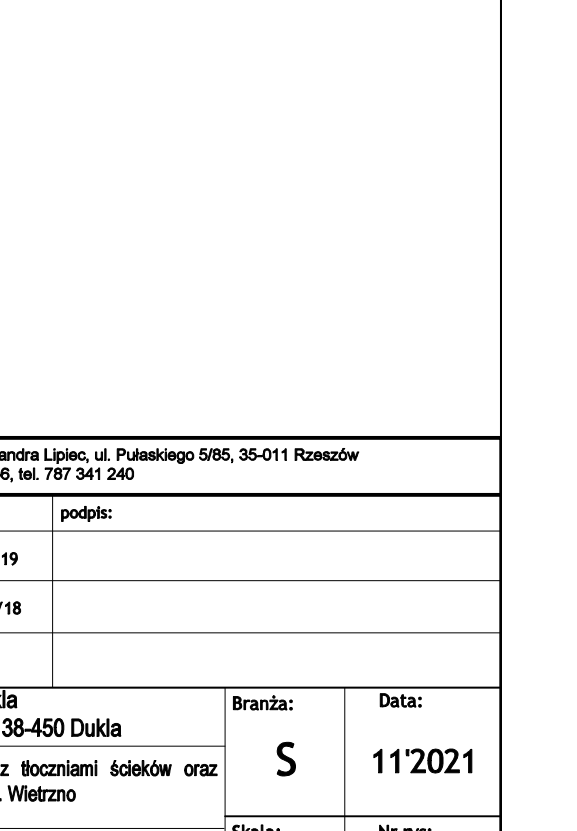

JEDYNOSTKA PROJEKTOWA		AM-Projekt Aleksandra Lipiec, ul. Pułaskiego 5/65, 35-011 Rzeszów NIP: 6133655066, tel. 767 341 240	
PROJEKTANT		mgr inż. Aleksandra Lipiec	nr uprawnień:
SPRAWDZAJĄCY		mgr inż. Joanna Orłowska-Sytnar	podpis:
OPRACOWUJĄCY		mgr inż. Karol Bartak	
Zadanie:		ul. Trakt Węgierski 11, 38-450 Dukla	Brand:
Adres obiektu:		Wieliczno	Data:
Tytuł rysunku:		Profil podziemny projektowanych kanałów sanitarnych P145, P146, K39, 10, P147, P149, P148, P150	Nr rys: