
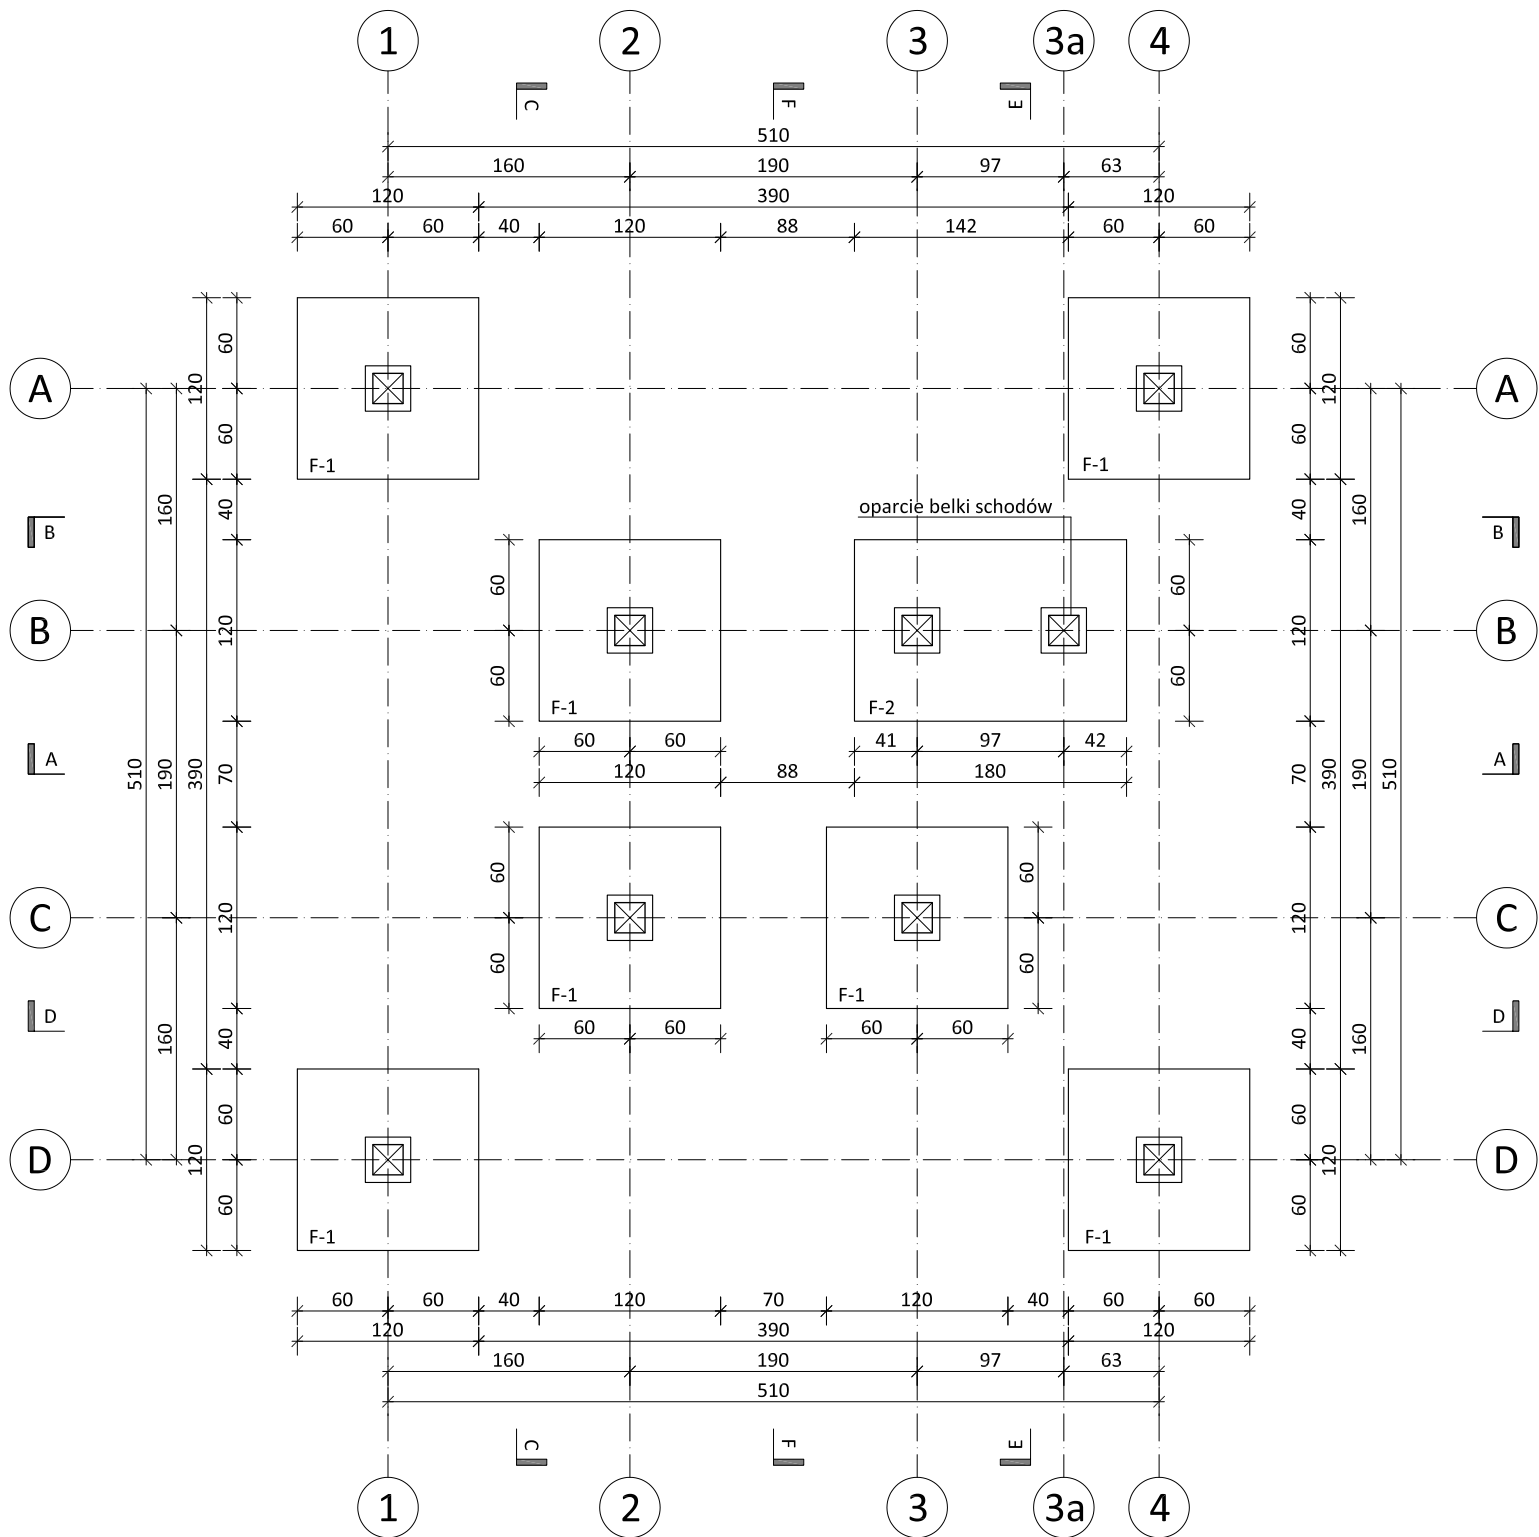


RZUT FUNDAMENTÓW

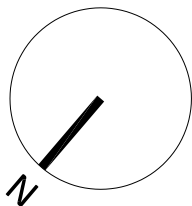

- ELEMENTY KONSTRUKCYJNE PLATFORMY WIDOKOWEJ PROJEKTUJE SIĘ Z DREWNA MODERZEWIOWEGO KLASY MIN. C30 ZAIMPREGNOWANEGO PRZECIWGRZYBICZNIE, PRZECIWWILGOCIOWO I PRZECIWOGNIOWO;
- ZŁĄCZA CIESIELSKIE TYPOWE, Z WYKORZYSTANIEM ŚRUB I WKRĘTÓW DO DREWNA, ZE STALI NIERDZEWNEJ. ELEMENTY DREWNIANE BĘDĄ ŁĄCZONE POPRZECZ STALOWE ZŁĄCZA CIESIELSKIE DO FUNDAMENTÓW;
- FUNDAMENTY Z BETONU ZBROJONEGO, BETON KLASY XC2, C25/30 W8;
- BIEGI SCHODOWE O SZEROKOŚCI UŻYTKOWEJ 1,25m WYPOSAŻONE W DREWNIANE PORĘCZE NA WYS. 1,1m. SPOCZNIKI O SZER. 1,64m;
- WYKOŃCZENIE ELEWACJI DREWNIANYMI LAMELAMI W ROZSTAWIE MAKS. 12cm, STANOWIĄCYMI JEDNOCZEŚNIE WYPEŁNIENIE BALUSTRAD WZDŁUŻ SCHODÓW I SPOCZNIKÓW.

<p><b>ppab</b> NINIEJSZE OPRACOWANIE STANOWI DZIEŁO AUTORSKIE I PODLEGA OCHRONIE ZGODNIE Z PRZEPISAMI USTAWY 83 Z DN.04.02.1994 O PRAWIE AUTORSKIM I PRAWACH POKREWNYCH</p> <p><b>JEDNOSTKA PROJEKTOWA:</b> Pracownia Projektowa Architektoniczno-Budowlana Sp. z o.o. PL 31-317 Kraków, ul. Gnieźnińska 4, tel/fax: 12 359 54 66 e-mail: ppab@ppab.pl www.ppab.pl</p> <p><b>INWESTOR:</b> Gmina Dukla, ul. Trakt Węgierski 11, 38-450 Dukla</p> <p><b>TEMAT:</b> Budowa urządzenia terenowego służącego turystyce i rekreacji - platformy widokowej na działce nr 285/2 w Dukli.</p> <p><b>TYTUŁ RYSUNKU:</b> <b>RZUT FUNDAMENTÓW</b></p>		
<p><b>PROJEKTANT ARCHITEKTURA:</b> mgr inż. arch. Wojciech Różewicz upr. nr MPOIA/011/2021, MP-2634</p>	<p><b>PODPIS:</b></p>	<p><b>DATA:</b> kwiecień 2025</p>
<p><b>PROJEKTANT SPRAWDZAJĄCY ARCH.:</b> mgr inż. arch. Sławomir Zieliński upr. nr 62/2001, MP-0663</p>	<p><b>PODPIS:</b></p>	<p><b>DATA:</b> kwiecień 2025</p>
<p><b>FAZA:</b> projekt techniczny</p>	<p><b>SYMBOL:</b> <b>PT</b></p>	<p><b>NR RYS.:</b> <b>1.0</b></p>
<p><b>BRANŻA:</b> architektura</p>	<p><b>SKALA:</b> 1:50</p>	