




Elewacja południowo-wschodnia

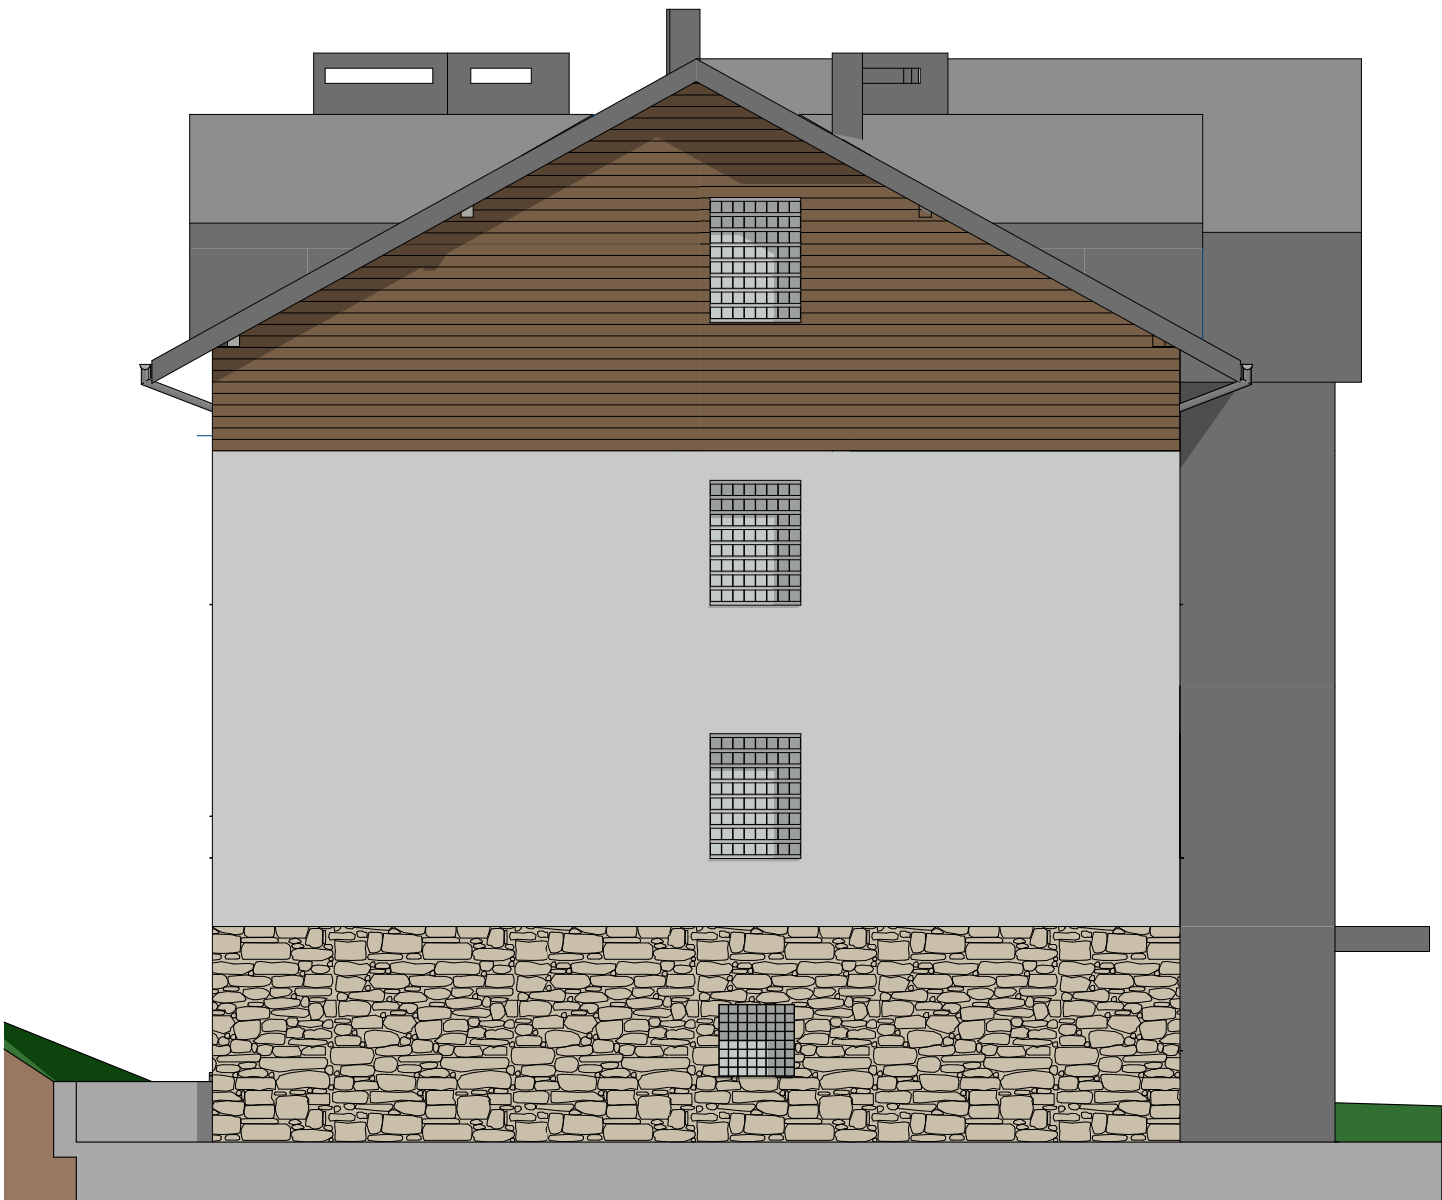

Elewacja północno-zachodnia

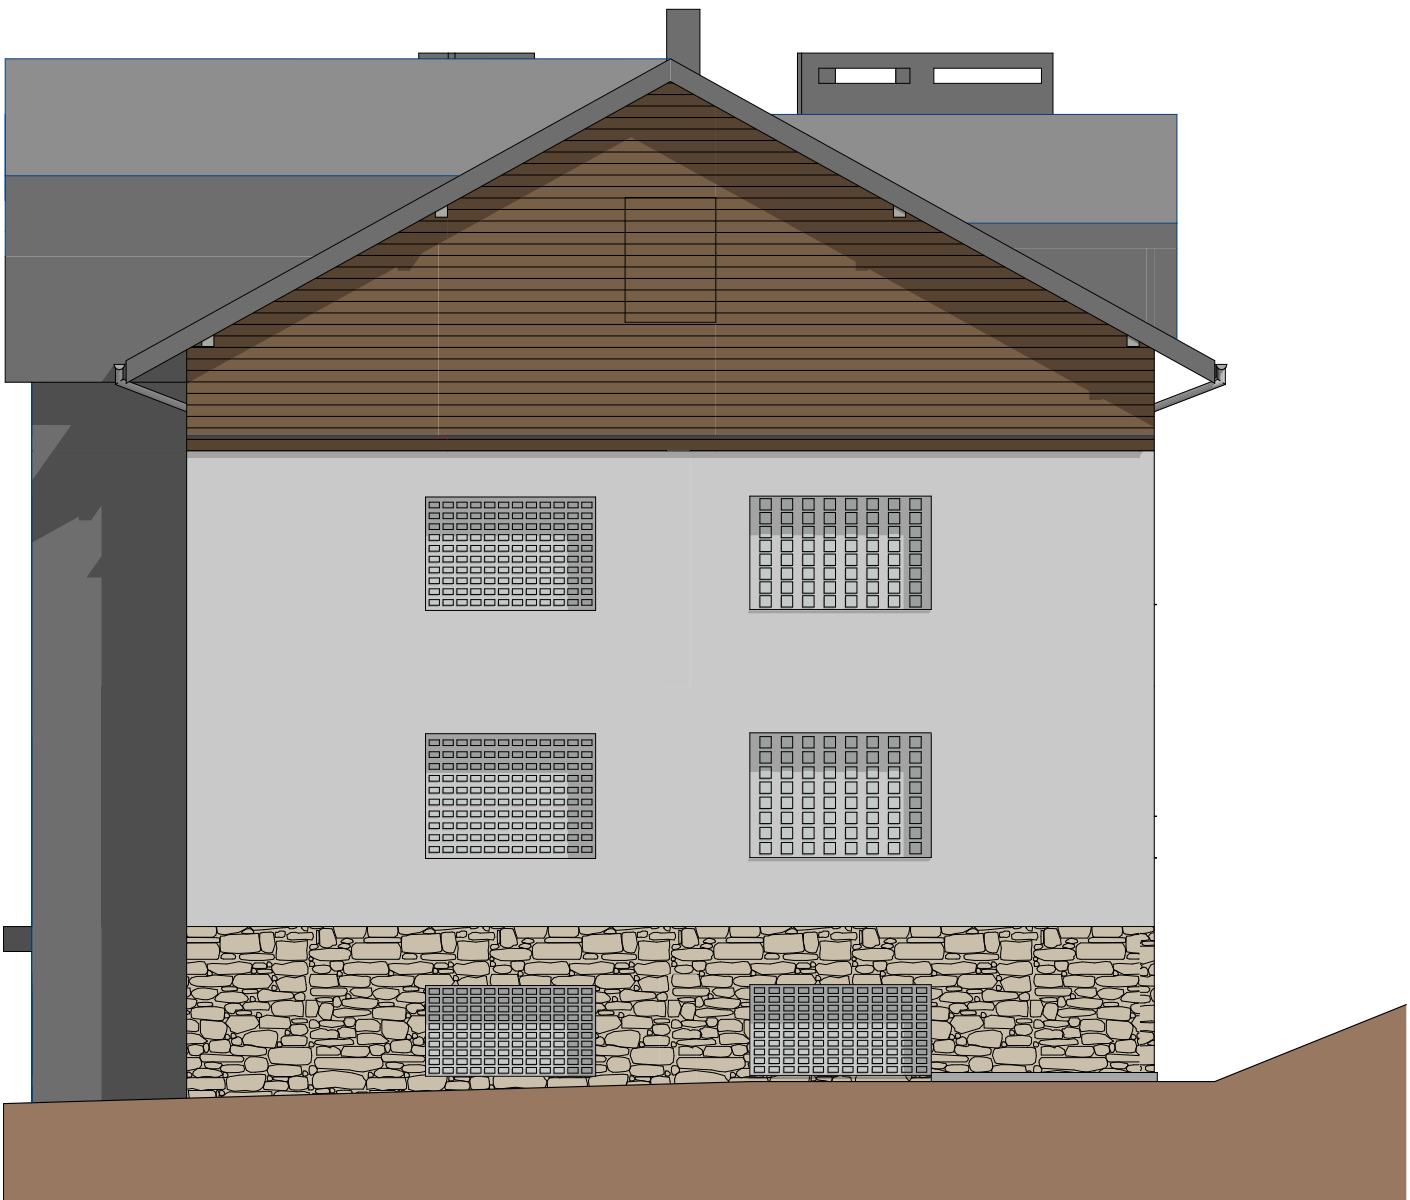

NAZWA OBIEKTU BUDOWLANEGO	ROZBUDOWA I PRZEBUDOWA BUDYNKU MIESZANIOWO-USŁUGOWEGO W DUKLI WRAZ Z TERMOMODERNIZACJĄ BUDYNKU W RAMACH ZADANIA PN.: "TERMOMODERNIZACJA BUDYNKÓW UŻYTECZNOŚCI PUBLICZNEJ Z TERENU GMINY DUKLA"			
TYTUŁ RYSUNKU	Elewacje boczne	PODPIS:	38-400 Krosno, ul. Niepodległości 44 tel./fax: tel. 13 43 543 75 e-mail: biuro@swiecinskiarchitekci.pl www.swiecinskiarchitekci.pl NIP: 684-166-95-55 REGON: 370438936	
IMIE I NAZWISKO PROJEKTANTA: UPR.BUDOWLANE I PRZYN. DO IZBY: SPECJALNOŚĆ UPRAWNIEŃ	mgr inż. arch.mgr sztuki ZBIGNIEW ŚWIECIŃSKI A-10/00, PK-0188 ARCHITEKTONICZNA- PROJEKTANT		PRAWA AUTORSKIE ZASTRZEŻONE WG USTAWY O PRAWIE AUTORSKIM I PRAWACH POKREWNYCH (Dz. U. poz. 2509 z 2022 r.)	
IMIE I NAZWISKO PROJEKTANTA: UPR.BUDOWLANE I PRZYN. DO IZBY: SPECJALNOŚĆ UPRAWNIEŃ	mgr inż. arch. RENATA ŚWIECIŃSKA ANB.V.7342-117/93, PK-0208 ARCHITEKTONICZNA- SPRAWDZAJĄCY		SKALA: 1:100	NUMER RYSUNKU: 12
ASYSTENT PROJEKTANTA:	mgr inż. arch. ANNA WILK		DATA SPORZĄDZENIA:	SIERPIEŃ 2025