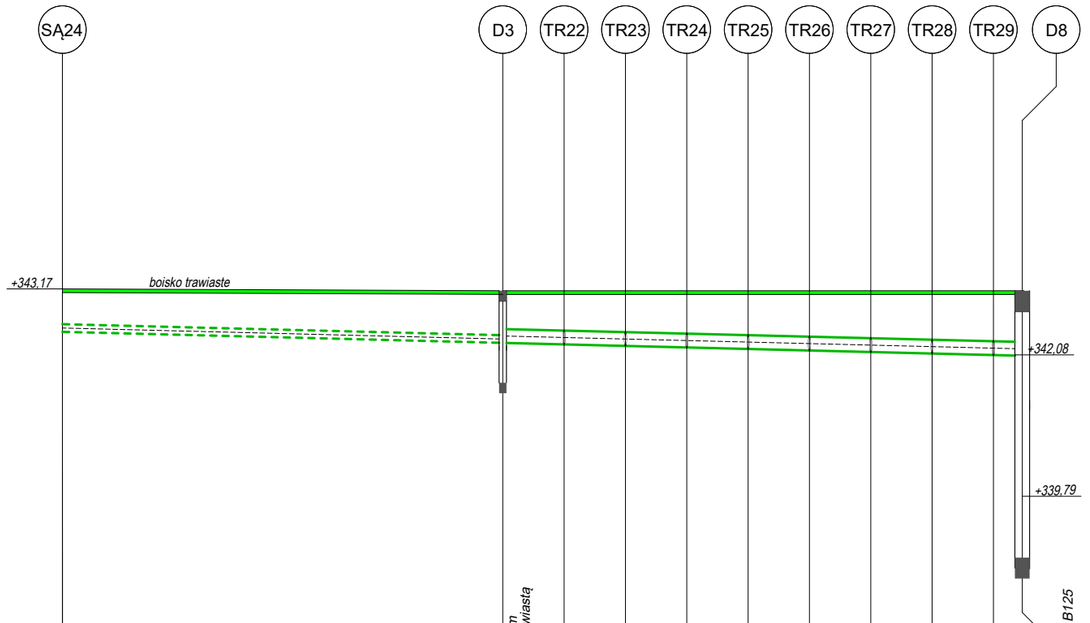

1:100
1:500

POZIOM PORÓWNAWCZY 330,00 m n.p.m.

	sączek nr 24 ze złączką drenarską PVC-U Ø125mm	*proj. studzienka rewizyjna, osadnikowa PP DN600, zwieńczenie włazem kl.A15 teleskopowym,okrągłym, pokrytym przyklejoną nawierzchnią trawiastą boiska, zlicowanie pokrytego włazu z poziomem nawierzchni boiska*	*proj. trójnik PP/PVC-U 225x160mm 45° redukcja drenarska 125/160mm*	*proj. trójnik PP/PVC-U 225x160mm 45° redukcja drenarska 125/160mm*	*proj. trójnik PP/PVC-U 225x160mm 45° redukcja drenarska 125/160mm*	*proj. trójnik PP/PVC-U 225x160mm 45° redukcja drenarska 125/160mm*	*proj. trójnik PP/PVC-U 225x160mm 45° redukcja drenarska 125/160mm*	*proj. trójnik PP/PVC-U 225x160mm 45° redukcja drenarska 125/160mm*	*proj. trójnik PP/PVC-U 225x160mm 45° redukcja drenarska 125/160mm*	*proj. trójnik PP/PVC-U 225x160mm 45° redukcja drenarska 125/160mm*	*proj. trójnik PP/PVC-U 225x160mm 45° redukcja drenarska 125/160mm*	*proj. studzienka betonowa DN1200, osadnikowa z włazem żeliwnym kl.B125 600mm, okrągłym pokrytym przyklejoną nawierzchnią trawiastą boiska, zlicowanie pokrytego włazu z poziomem nawierzchni boiska, osadnik h min.=1m*
RZĘDNA TERENU [m]	343,17	343,14	343,14	343,14	343,14	343,14	343,14	343,14	343,14	343,14	343,14	343,14	343,14
RZĘDNA DNA KANAŁU [m]	342,47	342,29	342,27	342,24	342,22	342,19	342,17	342,14	342,12	342,09	342,08	342,08	339,79
ZAGŁĘBIENIE [m]	0,70	0,85	0,87	0,90	0,92	0,95	0,97	1,00	1,02	1,05	1,06	3,35	
MATERIAŁ	dren PVC-U DN OD/ID 125mm/115mm	PP Ø225x2,5mm SN8 (drenarska 120°)											
SPADEK [%] DŁUGOŚĆ [m]	i=0,5%, L=35,9m	**i=0,5%, L=5,0m**	i=0,5%, L=5,0m	i=0,5%, L=5,0m	i=0,5%, L=5,0m	i=0,5%, L=5,0m	i=0,5%, L=5,0m	i=0,5%, L=5,0m	i=0,5%, L=5,0m	i=0,5%, L=5,0m	i=0,5%, L=2,35m		
ODLEGŁOŚCI [m]	0,00	35,90	40,90	45,90	50,90	55,90	60,90	65,90	70,90	75,90	78,25		

LEGENDA:

proj. instalacja drenażu podziemnego z rur PVC-U

proj. zewnętrzna instalacja kanalizacji deszczowej z rur PP SN8 120°

SA1 TR1 D1 oznaczenie węzła obliczeniowego - sączka, trójnika, studzienki

UWAGI:

- Wykonać ręcznie wykopy kontrolne w celu zlokalizowania istniejących przewodów infrastruktury podziemnej na terenie inwestycji.
- W miejscach skrzyżowań z istniejącą infrastukturą prace prowadzić ręcznie z zachowaniem należytej ostrożności
- Odpowiedzialność za powstałe ewentualne uszkodzenia istniejącej podziemnej infrastruktury ponosi wykonawca robót.
- Rzędną włazu studzienek dostosować do poziomu terenu, w obrębie boiska właz posadowić poniżej murawy z możliwością przykrycia wierzchnią warstwą nawierzchni.
- Przewody kanalizacji deszczowej układać zgodnie z projektowanym spadkiem przedstawionym na profilu podłużnym.
- Przedstawione rzędne istniejącej infrastruktury podziemnej mogą różnić się od rzędnych rzeczywistych. Rzędne rzeczywiste należy zweryfikować na budowie.
- W przypadku wystąpienia kolizji uniemożliwiającej dalsze układanie rurociągów wg projektu, należy w porozumieniu z zarządcą kolidującej infrastruktury przygotować projekt usunięcia kolizji. Usunięcie kolizji realizowane jest na koszt i staraniem Inwestora.

INWESTOR	Gmina Dukla ul. Trakt Węgierski 11, 38-450 Dukla		
ADRES	województwo podkarpackie, powiat krośnieński, gm. Dukla, obręb Dukla, dz. nr ewid. 206/57, 206/58, 794/9, 206/51, 794/8, 794/1		
TYTUŁ PROJEKTU	**Przebudowa boiska piłkarskiego przy Szkole Podstawowej i Liceum Ogólnokształcącym w Dukli**		
ETAP	PROJEKT WYKONAWCZY		
BRANŻA	Sanitarna		
PROJEKTANT	mgr inż. Paweł Kurowski, nr upr. LUB/0313/ PWBS/20		
TYTUŁ RYSUNKU	PROFIL PODŁUŻNY - ODWODNIENIE BOISKA CZ.3		
	SKALA 1:100/1:500	DATA 08.12.2025	NR RYSUNKU S04