

Słupki piłkochwyty o profilu zamkniętym min. 80x80x3mm, zabezpieczone antykorozyjnie, ocynkowane ogniowo, malowane proszkowo na kolor uzgodniony z Inwestorem

PIŁKOCHWYT Z SIATKI SYNTETYCZNEJ O WYS. 4m - WIDOK

1:50


Mocowanie siatki w górnej części do linki stalowej grubości 3mm za pomocą karabińczyków stalowych, ocynkowanych

Profil do mocowania siatki za pomocą haczyka stalowego do każdego słupa. Rozstaw haczyków co ok. 40cm

słupki skrajne z odkosami

siatka polipropylenowa bezwzłtowa, oczko 4,5x4,5cm, gr. splotu siatki min. 4mm

Mocowanie siatki w dolnej części do linki stalowej grubości 3mm za pomocą karabińczyków stalowych, ocynkowanych

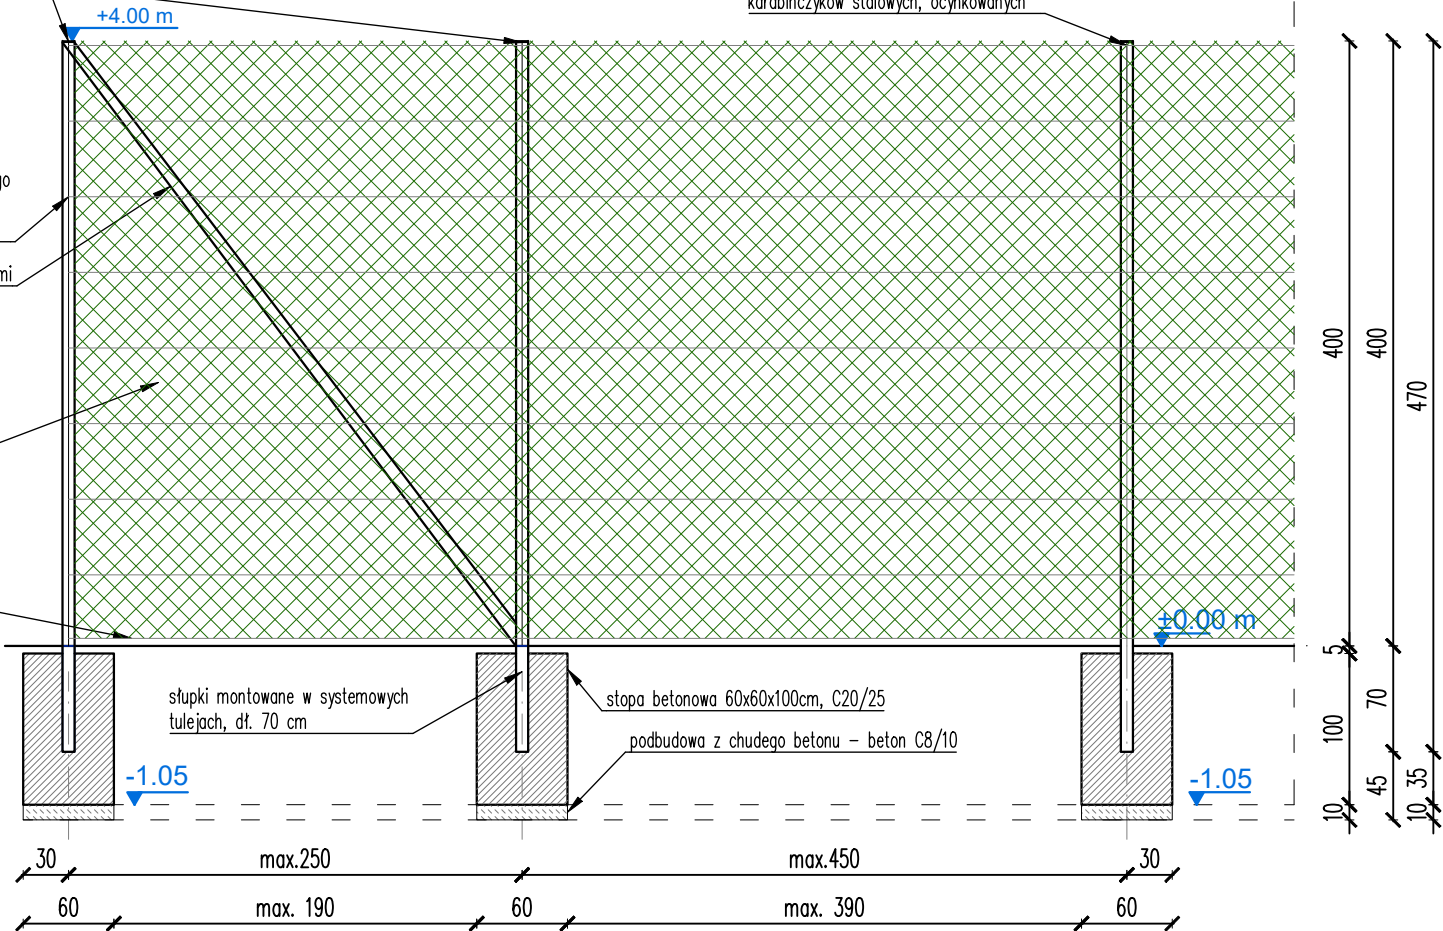

PIŁKOCHWYT HYBRYDOWY O ŁĄCZNEJ WYSOKOŚCI 4m - WIDOK

1:50

Profil do mocowania siatki za pomocą haczyka PP do każdego słupa. Rozstaw haczyków co ok. 40cm

siatka polipropylenowa bezwzłtowa, oczko 4,5x4,5 cm, gr. splotu siatki min. 4mm


słupki skrajne z odkosami

Mocowanie siatki w dolnej części do linki stalowej grubości 3mm za pomocą karabińczyków stalowych, ocynkowanych

słupki piłkochwyty o profilu stalowym zamkniętym 80x80x3, zabezpieczone antykorozyjnie, ocynkowane ogniowo, malowane proszkowo na kolor uzgodniony z Inwestorem

panel ogrodzeniowy systemowy (kratka 5 cm x 20 cm), średnica prętów 5mm, ocynkowany i malowany proszkowo na kolor uzgodniony z Inwestorem

Mocowanie siatki w górnej części do linki stalowej grubości 3mm za pomocą karabińczyków stalowych, ocynkowanych

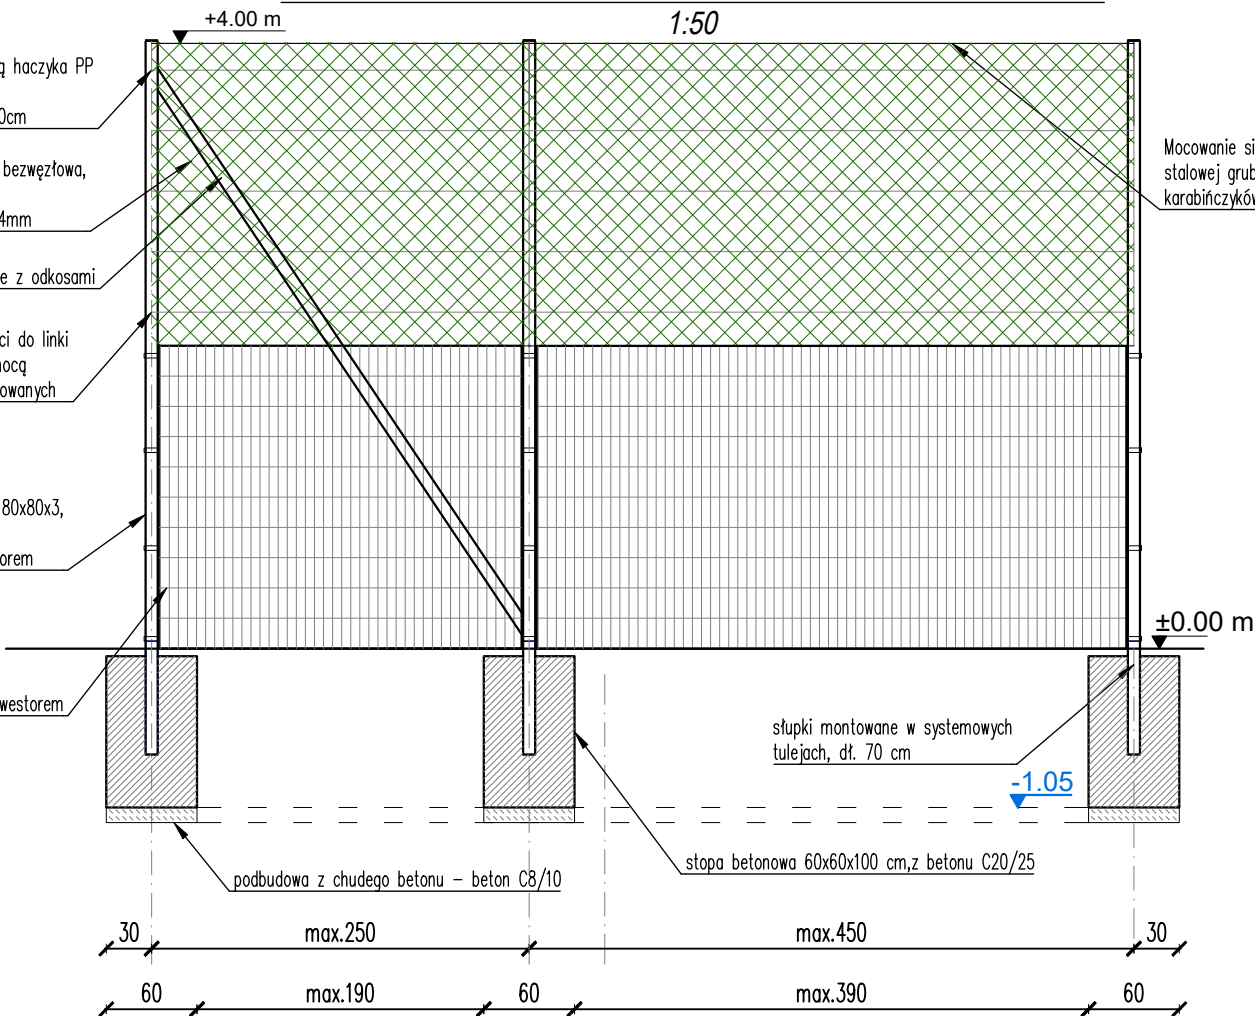

INWESTOR	Gmina Dukla ul. Trakt Węgierski 11, 38-450 Dukla		
ADRES	województwo podkarpackie, powiat krośnieński, gm. Dukla, obręb Dukla, dz. nr ewid. 206/57, 206/58, 794/9, 206/51, 794/8, 794/1		
TYTUŁ PROJEKTU	Przebudowa boiska piłkarskiego przy Szkole Podstawowej i Liceum Ogólnokształcącym w Dukli		
ETAP	PROJEKT WYKONAWCZY		
BRANŻA	Architektoniczna		
PROJEKTANT	mgr inż.arch. Bartłomiej Pawelczuk nr upr. 242/LBOKK/2018		
TYTUŁ RYSUNKU	WIDOK PIŁKOCHWYTÓW		
	SKALA 1:50	DATA 08.12.2025	NR RYSUNKU S11