



WIDOK Z PRZODU

WIDOK Z BOKU

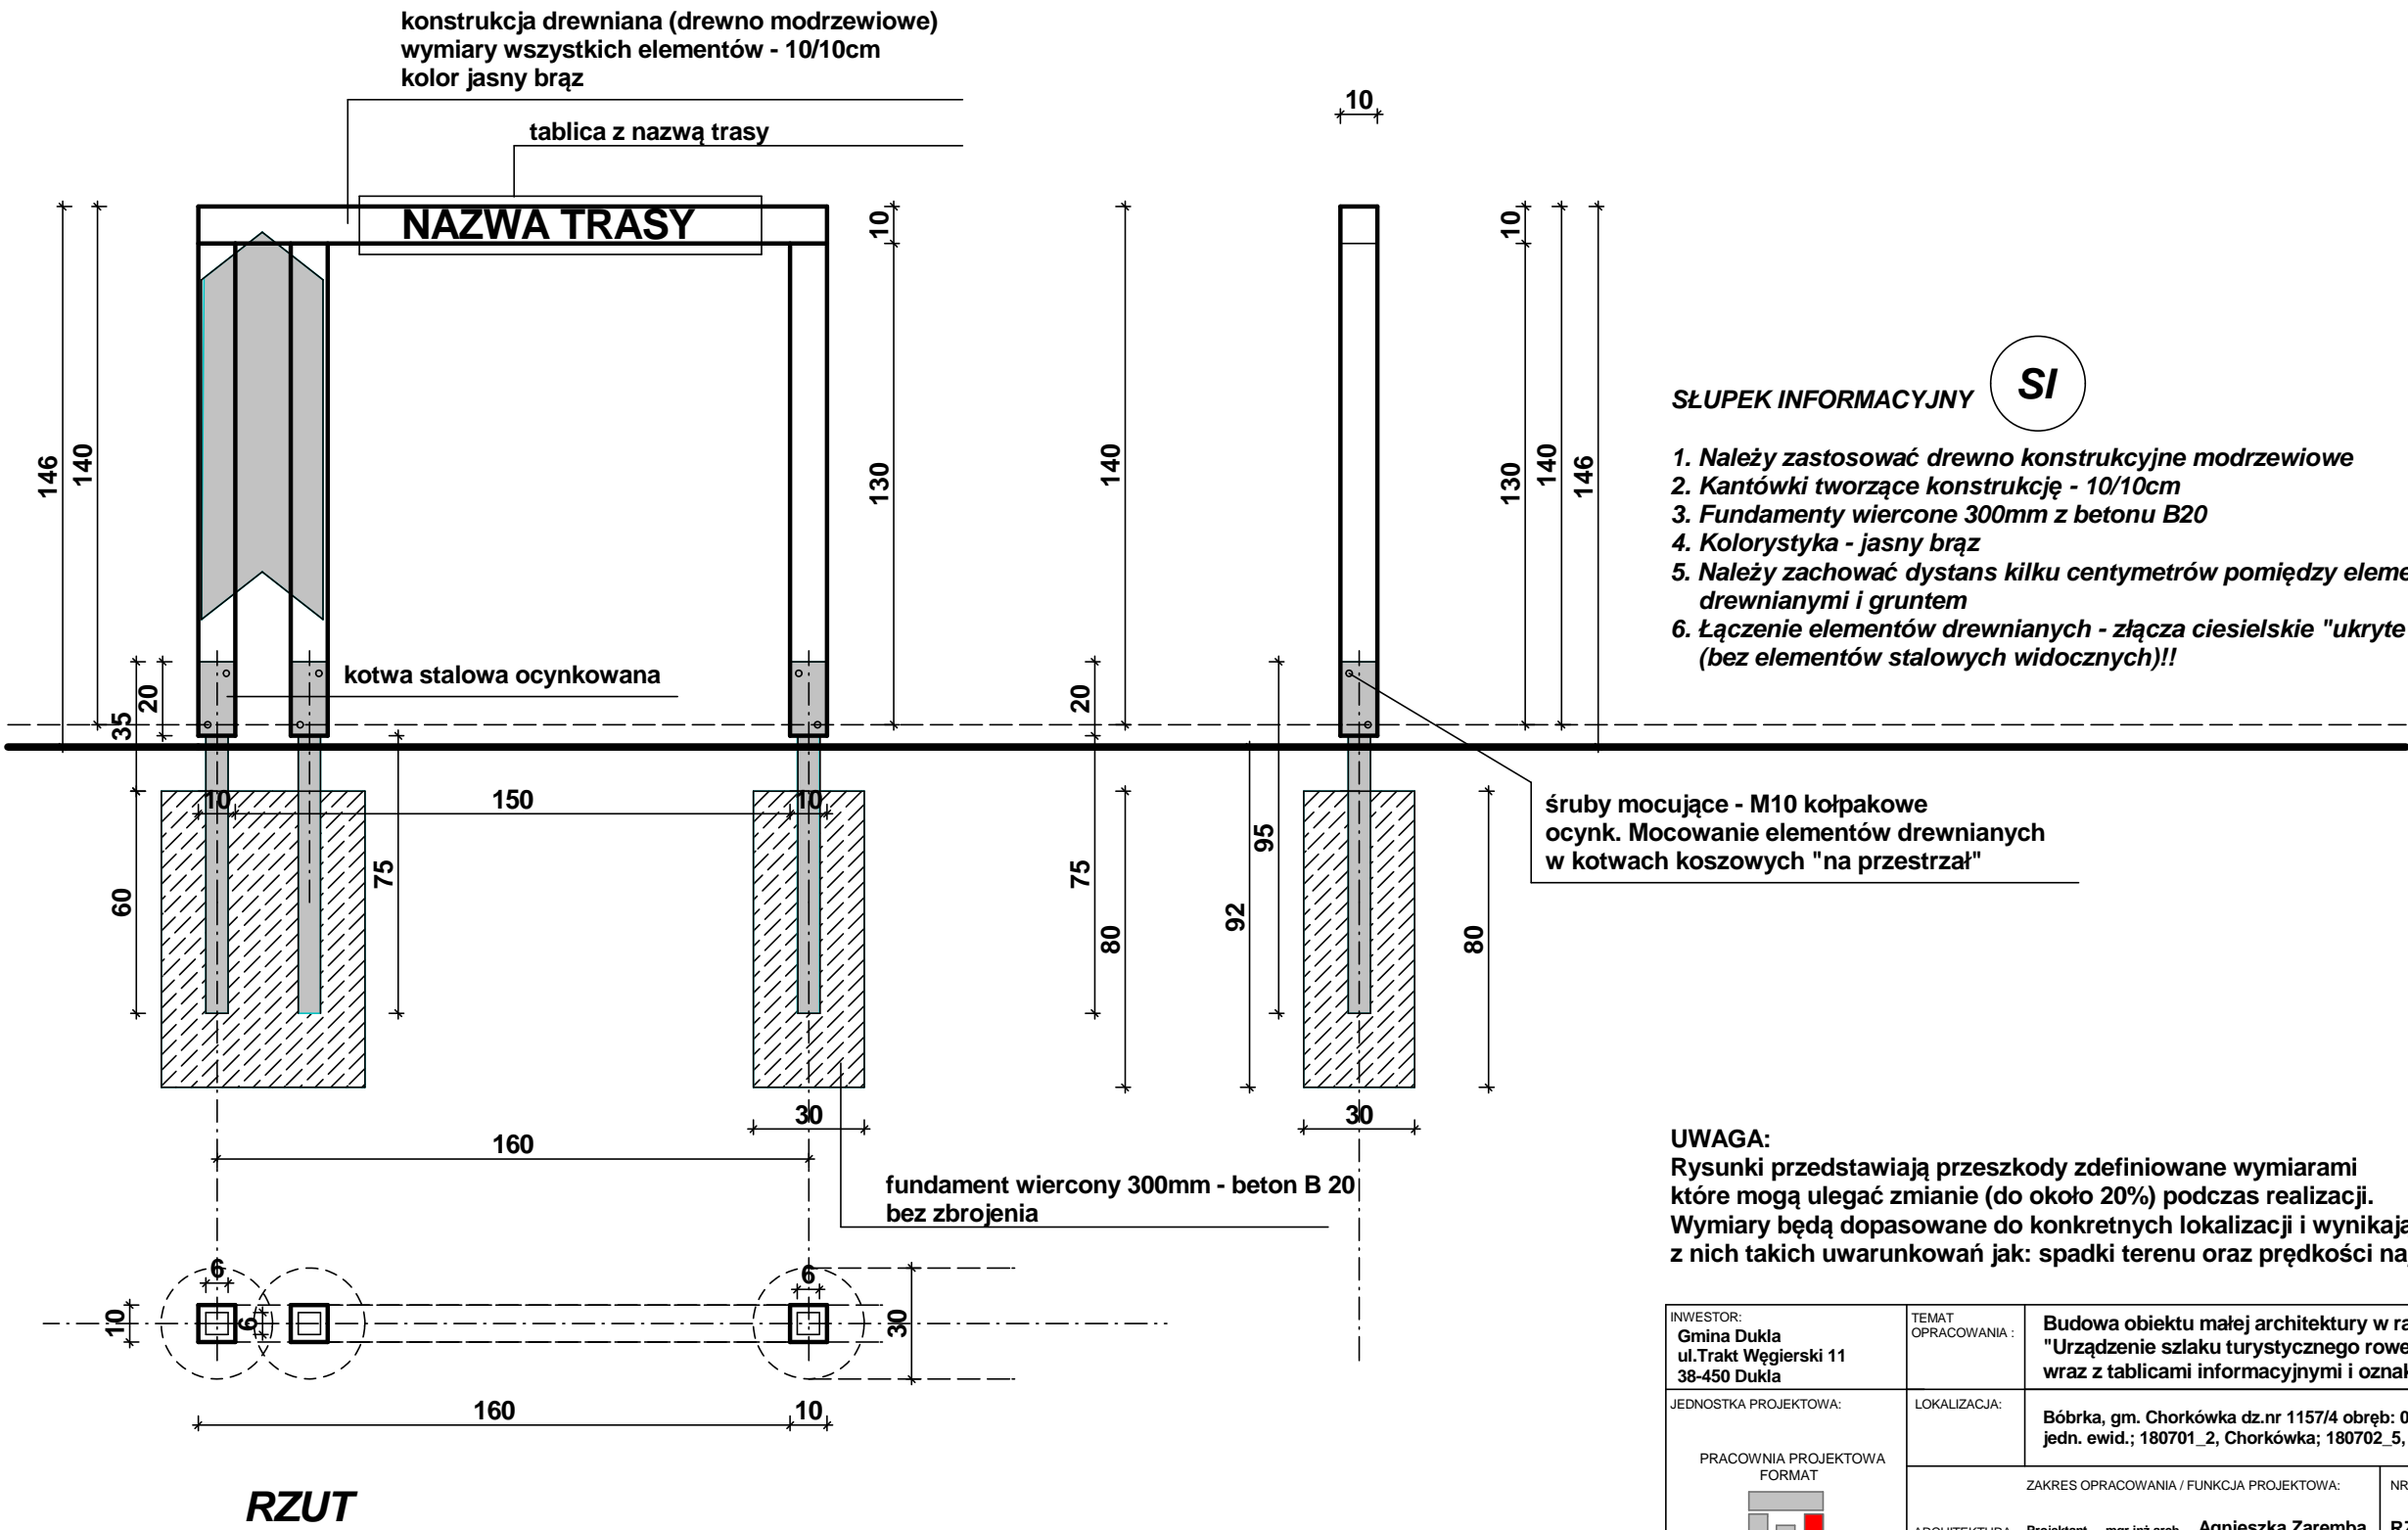

- SŁUPEK INFORMACYJNY** **SI**
- Należy zastosować drewno konstrukcyjne modrzewiowe
 - Kantówki tworzące konstrukcję - 10/10cm
 - Fundamenty wiercone 300mm z betonu B20
 - Kolorystyka - jasny brąz
 - Należy zachować dystans kilku centymetrów pomiędzy elementami drewnianymi i gruntem
 - Łączenie elementów drewnianych - złącza ciesielskie "ukryte" (bez elementów stalowych widocznych)!!

UWAGA:
Rysunki przedstawiają przeszkody zdefiniowane wymiarami które mogą ulegać zmianie (do około 20%) podczas realizacji.
Wymiary będą dopasowane do konkretnych lokalizacji i wynikających z nich takich uwarunkowań jak: spadki terenu oraz prędkości najazdowe

INWESTOR: Gmina Dukla ul.Trakt Węgierski 11 38-450 Dukla	TEMAT OPRACOWANIA :	Budowa obiektu małej architektury w ramach zadania: "Urządzenie szlaku turystycznego rowerowego typu single track wraz z tablicami informacyjnymi i oznakowaniem"		
JEDNOSTKA PROJEKTOWA: PRACOWNIA PROJEKTOWA FORMAT  ul.Kpt.Aleksandra Kunickiego 7/4 43-300 Bielsko-Biala tel. 602507214 , 695951413	LOKALIZACJA:	Bóbrka, gm. Chorkówka dz.nr 1157/4 obręb: 0001, Bóbrka; 0020, Wietrzno jedn. ewid.; 180701_2, Chorkówka; 180702_5, Dukla-G		
Niniejsze opracowanie chronione prawem autorskim, ustawa z dnia 04.02.94 mDZ-U> nr 24 poz.38.powielanie i rozpowszechnianie bez zgody autora projektu zabronione.	ARCHITEKTURA	Projektant mgr inż.arch. Agnieszka Zaremba	NR UPRAWNIEŃ :	PODPIS :
	FAZA:	DATA OPRACOWANIA:	SKALA:	RYS. NR
	P. B - A	10.03.2025	1:10	11
TREŚĆ:		SŁUPEK INFORMACYJNY nr 1		