



SŁUPEK INFORMACYJNY NR 1 - OZNAKOWANIE

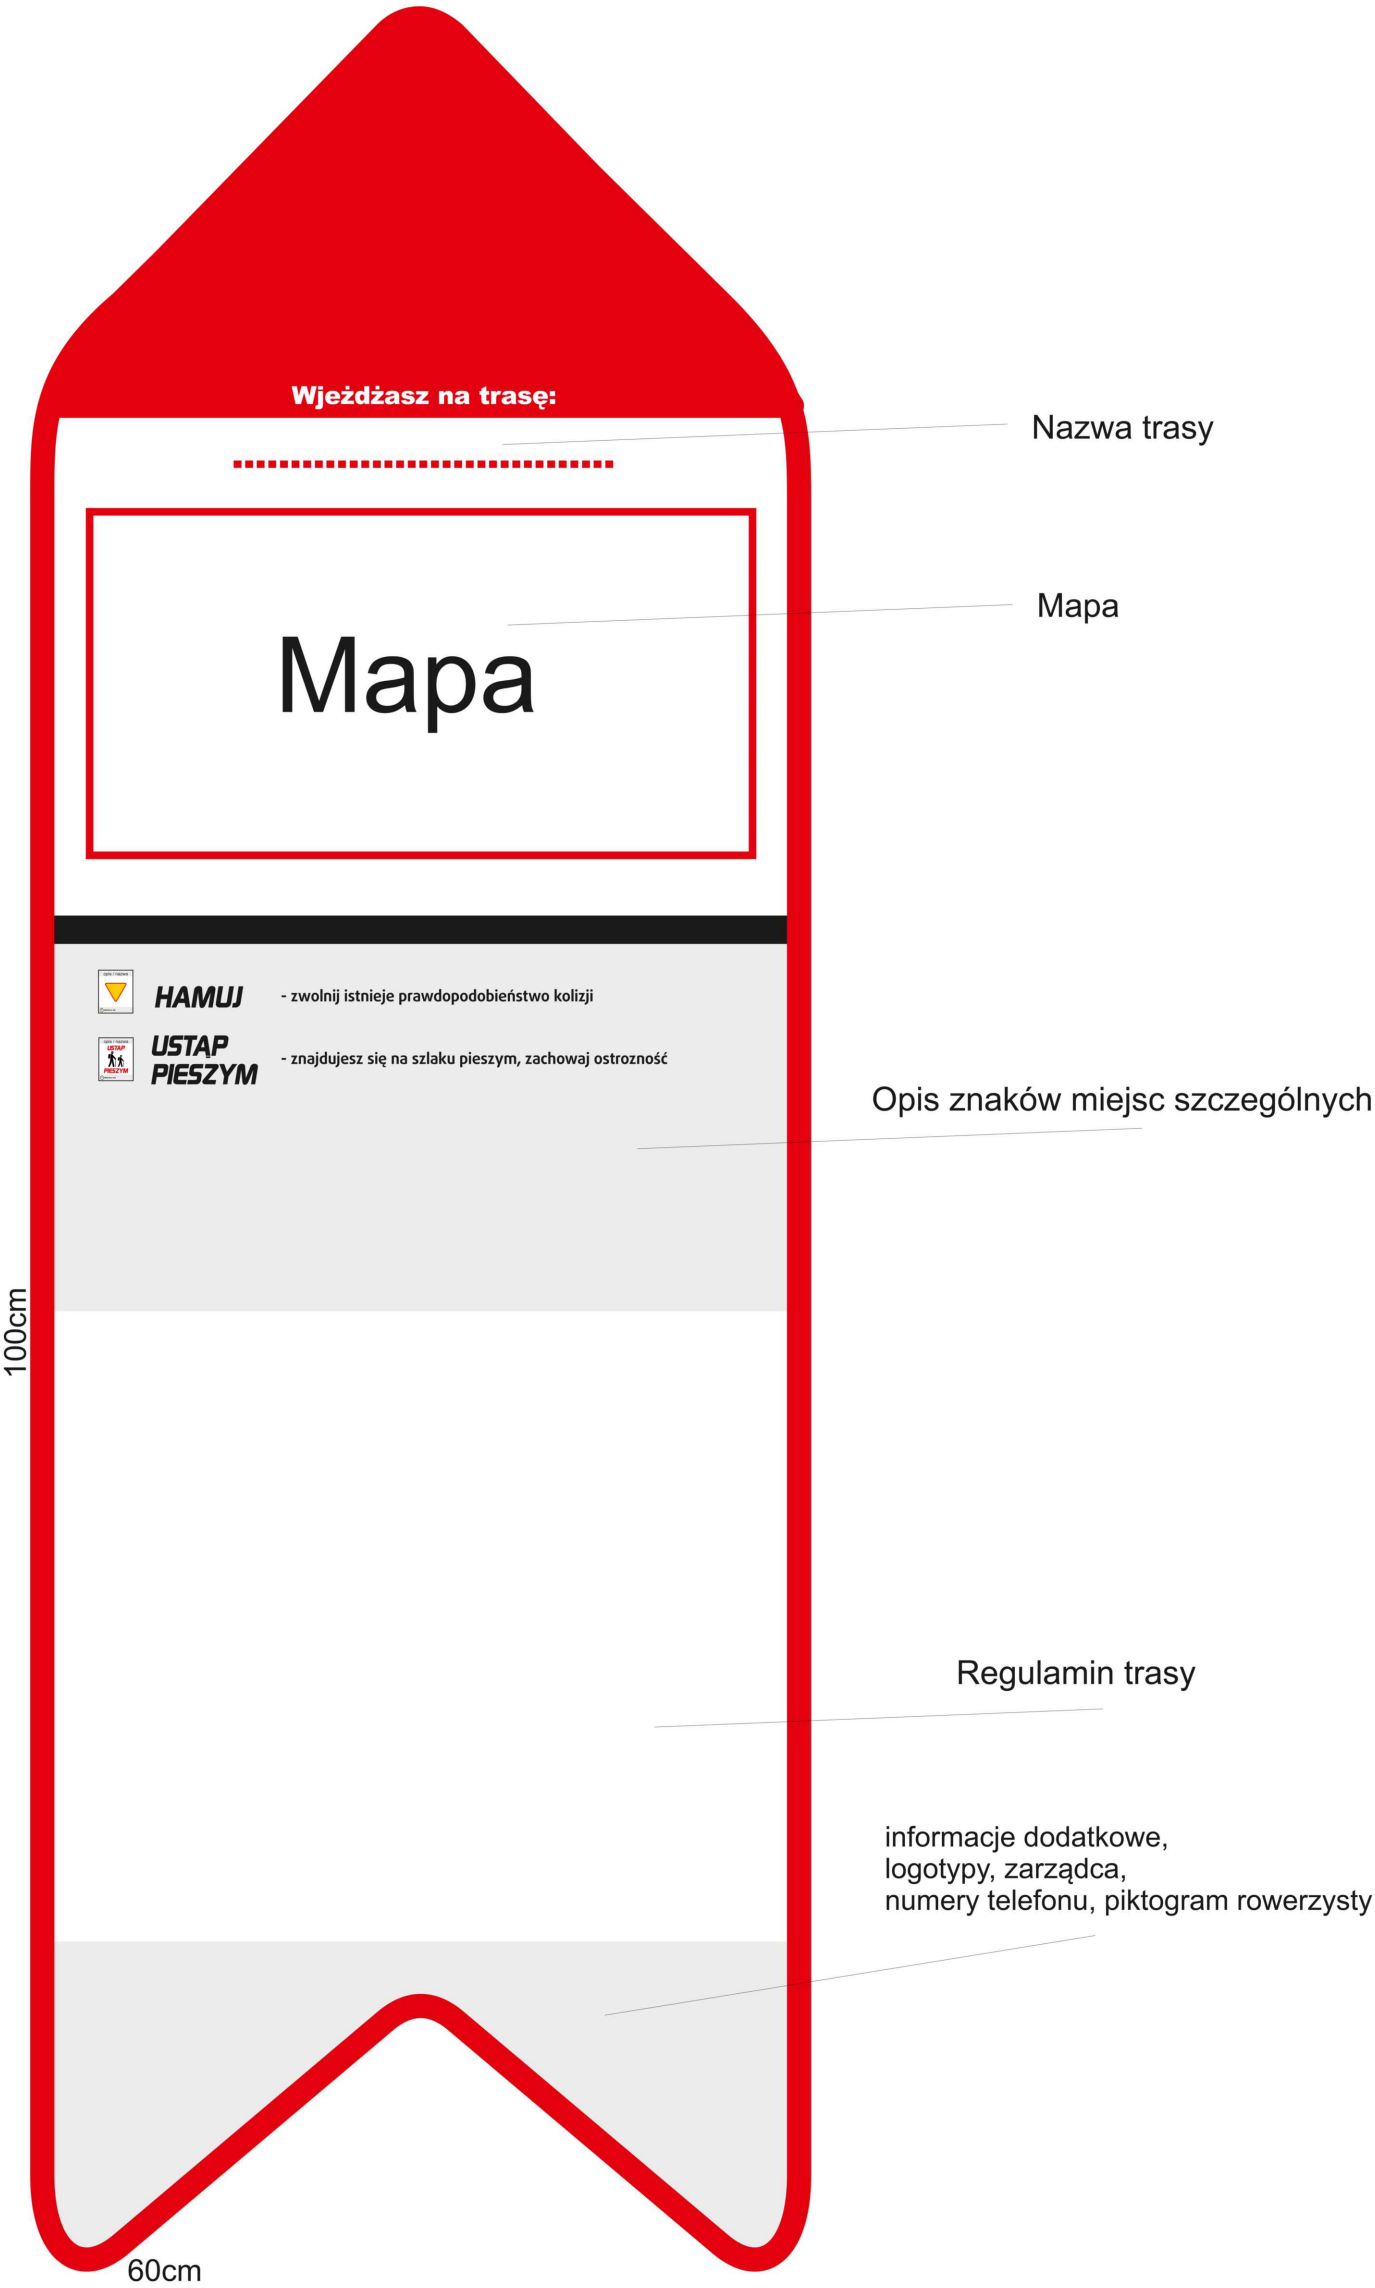

INWESTOR: Gmina Dukla ul. Trakt Węgerski 11 38-450 Dukla		TEMAT OPRACOWANIA: Budowa obiektu małej architektury w ramach zadania: "Urządzenie szlaku turystycznego rowerowego typu single track wraz z tablicami informacyjnymi i oznakowaniem"			
JEDNOSTKA PROJEKTOWA:  PRACOWNIA PROJEKTOWA FORMAT   ul. kpt. A. Kunickiego 7/4 43-300 Bielsko-Biala tel. 602507214, 695951413		LOKALIZACJA: Bóbrka, gm., Chorkówka dz. nr 1157/4 obręb: 0001, Bóbrka; 0020, Wietrzno jedn. ewid.: 180701_2, Chorkówka; 180702_5, Dukla-G			
		ZAKRES OPRACOWANIA / FUNKCJA PROJEKTOWA:		NR UPRAWNIEŃ:	PODPIS:
		ARCHITEKTURA	Projektant mgr inż. arch. Agnieszka Zaremba	RZ/A-01/09	
Niniejsze opracowanie chronione prawem autorskim, ustawa z dnia 04.02.94. DZ.U. nr 24 poz. 38, powielanie i rozpowszechnianie bez zgody autora projektu zabronione		TREŚĆ: SŁUPEK INFORMACYJNY NR 1 - OZNAKOWANIE			
FAZA: P.Z.T.		DATA OPRACOWANIA: 10.03.2025		SKALA: _____	RYS. NR: 12