



przekrój typowy ścieżki utwardzonej na odcinku płaskim

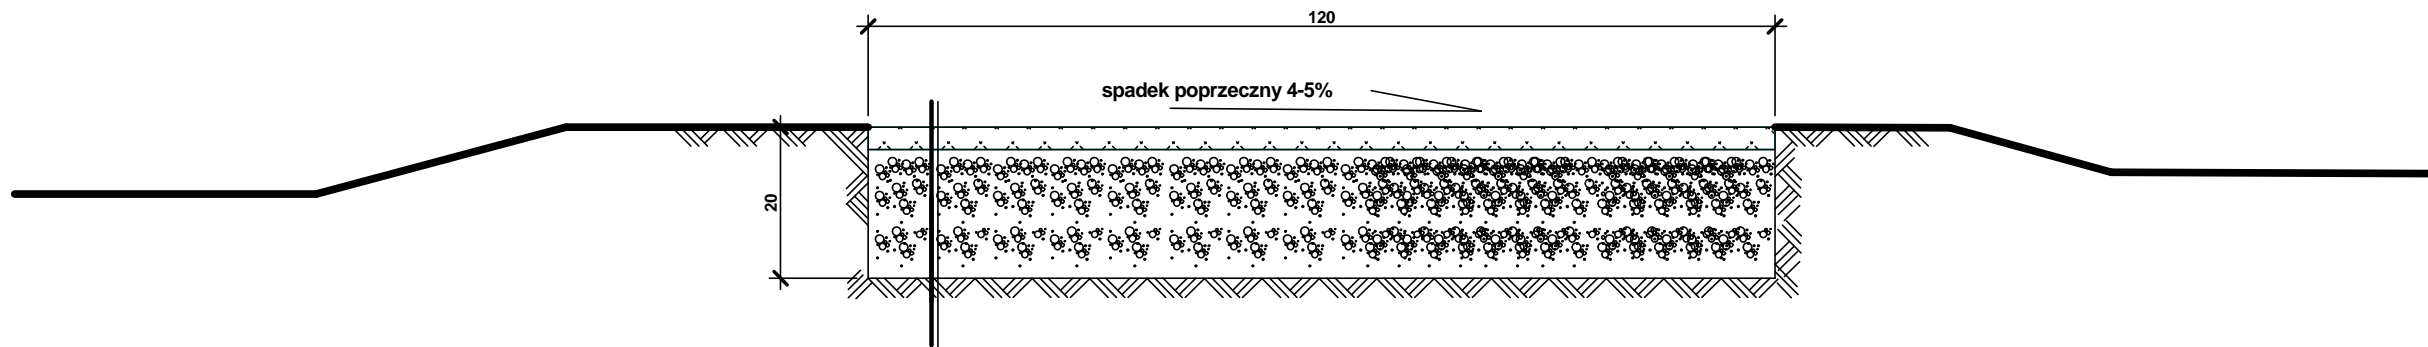

PRZĘKRÓJ TYPOWY ŚCIEŻKI UTWARDZONEJ:

- 1. NAWIERZCHNIA - najdrobniejsza frakcja 0-5mm 2-3cm
- 2. PODBUDOWA - KRUSZYWO ŁAMANE 12-31mm 17cm

przekrój typowy ścieżki utwardzonej na odcinku pochyłym (spadek poprzeczny stoku)

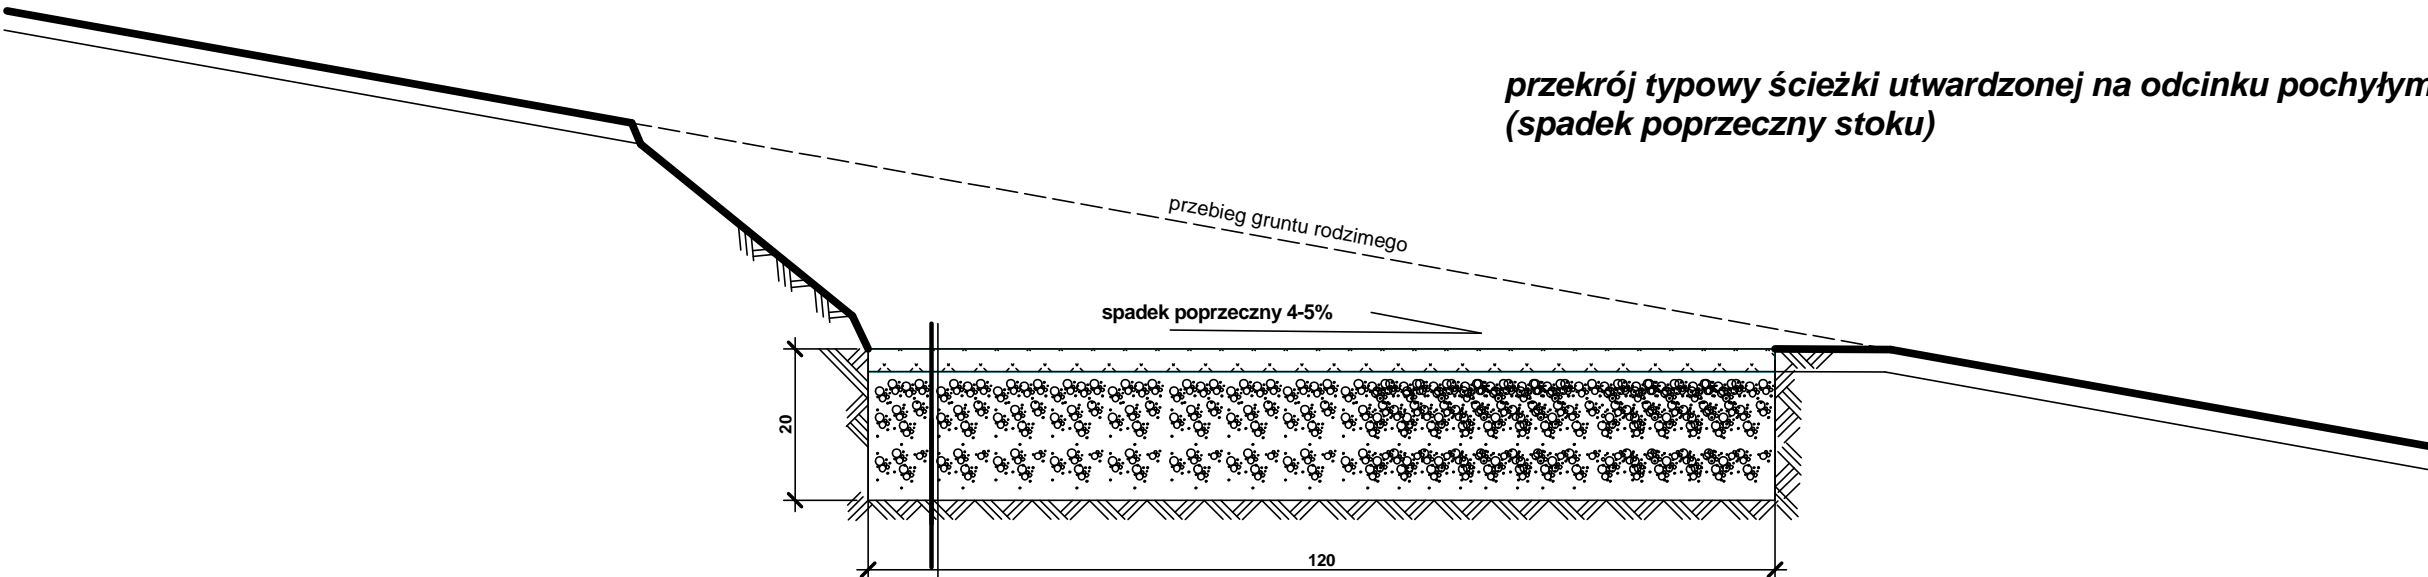

PRZĘKRÓJ TYPOWY ŚCIEŻKI UTWARDZONEJ:

- 1. NAWIERZCHNIA - najdrobniejsza frakcja 0-5mm 2-3cm
- 2. PODBUDOWA - KRUSZYWO ŁAMANE 12-31mm 17cm

UWAGA:
Rysunki przedstawiają przeszkody zdefiniowane wymiarami które mogą ulegać zmianie (do około 20%) podczas realizacji. Wymiary będą dopasowane do konkretnych lokalizacji i wynikających z nich takich uwarunkowań jak: spadki terenu oraz prędkości najazdowe

INWESTOR: Gmina Dukla ul.Trakt Węgierski 11 38-450 Dukla	TEMAT OPRACOWANIA : Budowa obiektu małej architektury w ramach zadania: "Urządzenie szlaku turystycznego rowerowego typu single track wraz z tablicami informacyjnymi i oznakowaniem"
JEDNOSTKA PROJEKTOWA: PRACOWNIA PROJEKTOWA FORMAT  ul.Kpt.Aleksandra Kunickiego 7/4 43-300 Bielsko-Biala tel. 602507214 . 695951413	LOKALIZACJA: Bóbrka, gm. Chorkówka dz.nr 1157/4 obręb: 0001, Bóbrka; 0020, Wietrzno jedm. ewid.; 180701_2, Chorkówka; 180702_5, Dukla-G
ZAKRES OPRACOWANIA / FUNKCJA PROJEKTOWA:	
ARCHITEKTURA Projektant mgr inż.arch. Agnieszka Zaremba	NR UPRAWNIEŃ : RZ/A-01/09
TREŚĆ: PRZĘKROJE POPRZECZNE ŚCIEŻKI	
FAZA: P. B - A	DATA OPRACOWANIA: 10.03.2025
SKALA: 1:10	RYS. NR 1