



zakręt profilowany - typowy (banda)
ścieżka o szerokości 120cm

B

UWAGA:
Rysunki przedstawiają przeszkody zdefiniowane wymiarami które mogą ulegać zmianie (do około 20%) podczas realizacji. Wymiary będą dopasowane do konkretnych lokalizacji i wynikających z nich takich uwarunkowań jak: spadki terenu oraz prędkości najazdowe

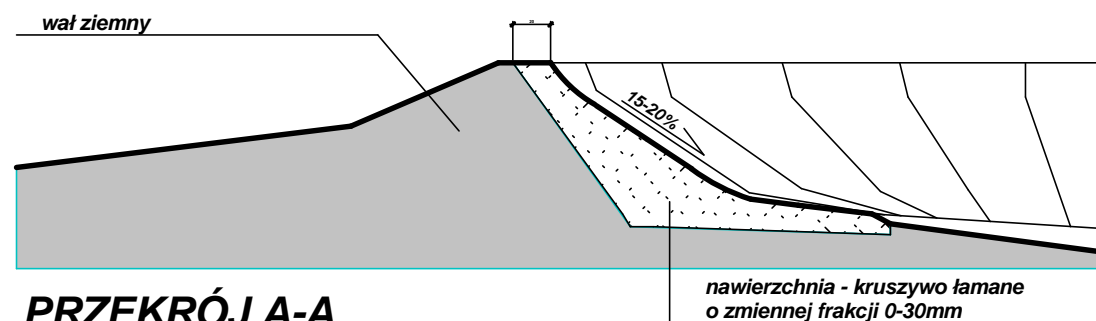

INWESTOR: Gmina Dukla ul. Trakt Węgierski 11 38-450 Dukla	TEMAT OPRACOWANIA : Budowa obiektu małej architektury w ramach zadania: "Urządzenie szlaku turystycznego rowerowego typu single track wraz z tablicami informacyjnymi i oznakowaniem"
JEDNOSTKA PROJEKTOWA: PRACOWNIA PROJEKTOWA FORMAT  ul. Kpt. Aleksandra Kunickiego 7/4 43-300 Bielsko-Biała tel. 602507214, 695951413	LOKALIZACJA: Bóbrka, gm. Chorkówka dz.nr 1157/4 obręb: 0001, Bóbrka; 0020, Wietrzno jedn. ewid.; 180701_2, Chorkówka; 180702_5, Dukla-G
ARCHITEKTURA Projektant mgr inż.arch. Agnieszka Zaremba	ZAKRES OPRACOWANIA / FUNKCJA PROJEKTOWA: NR UPRAWNIEN : RZ/A-01/09
FAZA: P. B - A	TREŚĆ: ZAKRĘT PROFILOWANY (banda) "B"
DATA OPRACOWANIA: 10.03.2025	SKALA: 1:20
RYS. NR	3