


WIDOK Z PRZODU

WIDOK Z BOKU

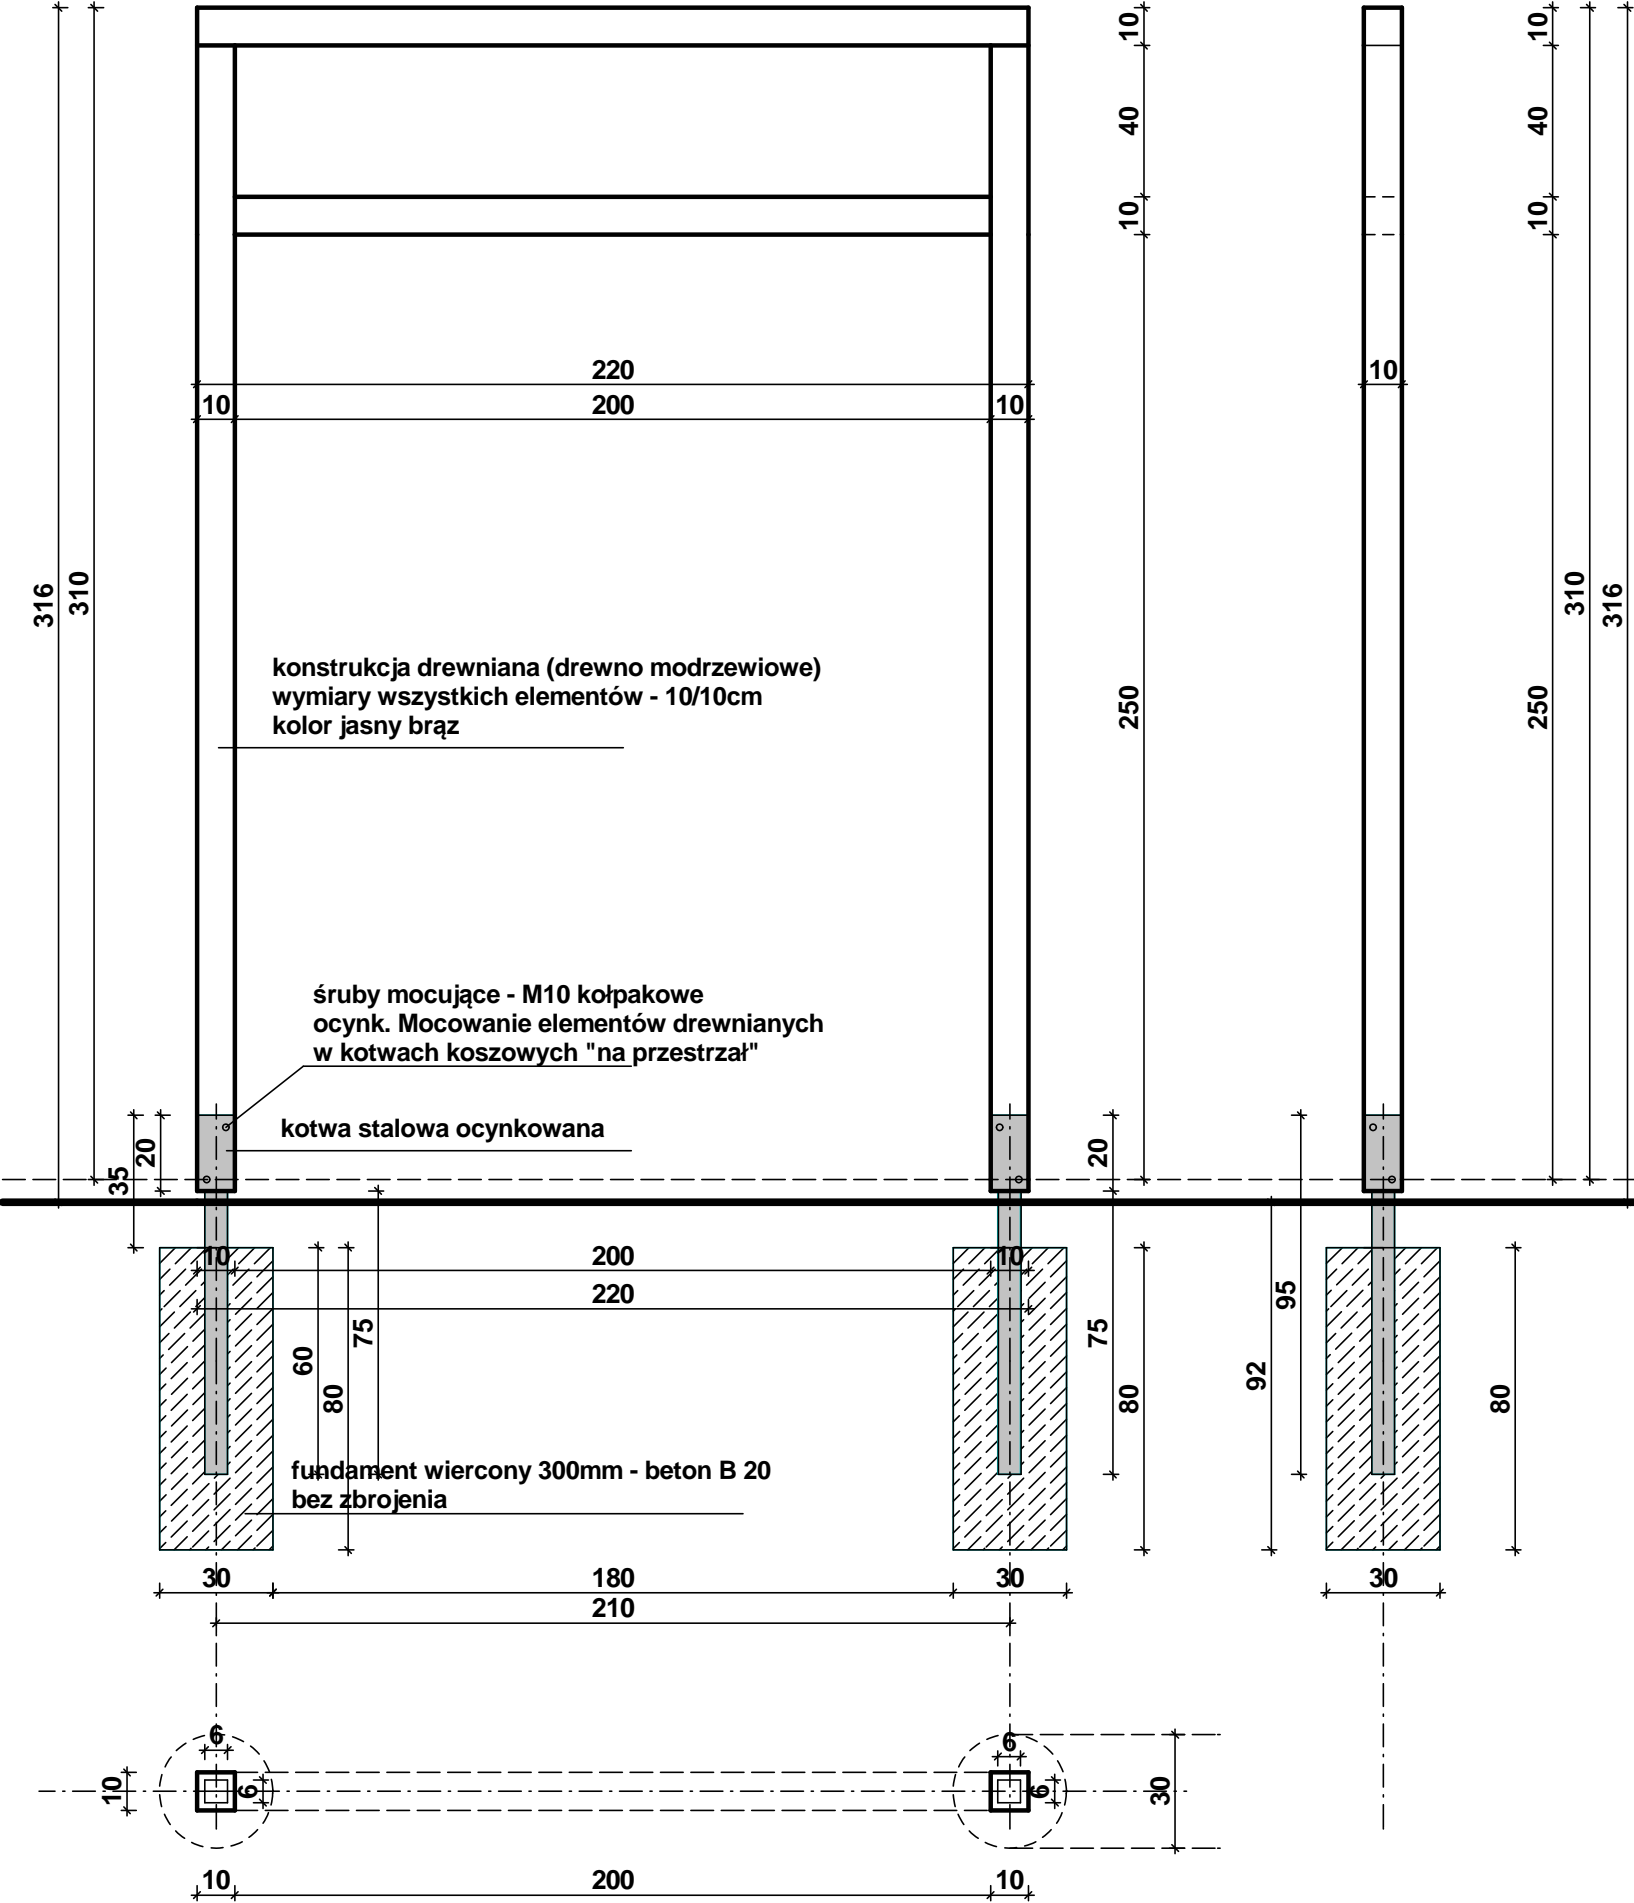

BS

BRAMA STARTOWA

- Należy zastosować drewno konstrukcyjne modrzewiowe
- Kantówki tworzące konstrukcję - 10/10cm
- Fundamenty wiercone 300mm z betonu B20
- Kolorystyka - jasny brąz
- Należy zachować dystans kilku centymetrów pomiędzy elementami drewnianymi i gruntem
- Łączenie elementów drewnianych - złącza ciesielskie "ukryte" (bez elementów stalowych widocznych)!!

**UWAGA:**  
Rysunki przedstawiają przeszkody zdefiniowane wymiarami które mogą ulegać zmianie (do około 20%) podczas realizacji. Wymiary będą dopasowane do konkretnych lokalizacji i wynikających z nich takich uwarunkowań jak: spadki terenu oraz prędkości najazdowe

RZUT

INWESTOR: Gmina Dukla ul.Trakt Węgierski 11 38-450 Dukla	TEMAT OPRACOWANIA :	Budowa obiektu małej architektury w ramach zadania: "Urządzenie szlaku turystycznego rowerowego typu single track wraz z tablicami informacyjnymi i oznakowaniem"		
JEDNOSTKA PROJEKTOWA:	LOKALIZACJA:	Bóbrka, gm. Chorkówka dz.nr 1157/4 obręb: 0001, Bóbrka; 0020, Wietrzno jedn. ewid.; 180701_2, Chorkówka; 180702_5, Dukla-G		
<div>PRACOWNIA PROJEKTOWA FORMAT</div> <div></div> <div>ul.Kpt.Aleksandra Kunickiego 7/4 43-300 Bielsko-Biała tel. 602507214 , 695951413</div> <div>Niniejsze opracowanie chronione prawem autorskim, ustawa z dnia 04.02.94 mDZ-U- nr 24 poz.38.powielanie i rozpowszechnianie bez zgody autora projektu zabronione.</div>	ZAKRES OPRACOWANIA / FUNKCJA PROJEKTOWA:		NR UPRAWNIEN :	PODPIS :
	ARCHITEKTURA Projektant mgr inż.arch. Agnieszka Zaremba		RZ/A-01/09	
TREŚĆ:		BRAMA STARTOWA "BS"		
FAZA: P. B - A	DATA OPRACOWANIA:	10.03.2025	SKALA: 1:10	RYS. NR 9