


DET. R-1

schemat montażu rynny leżącej

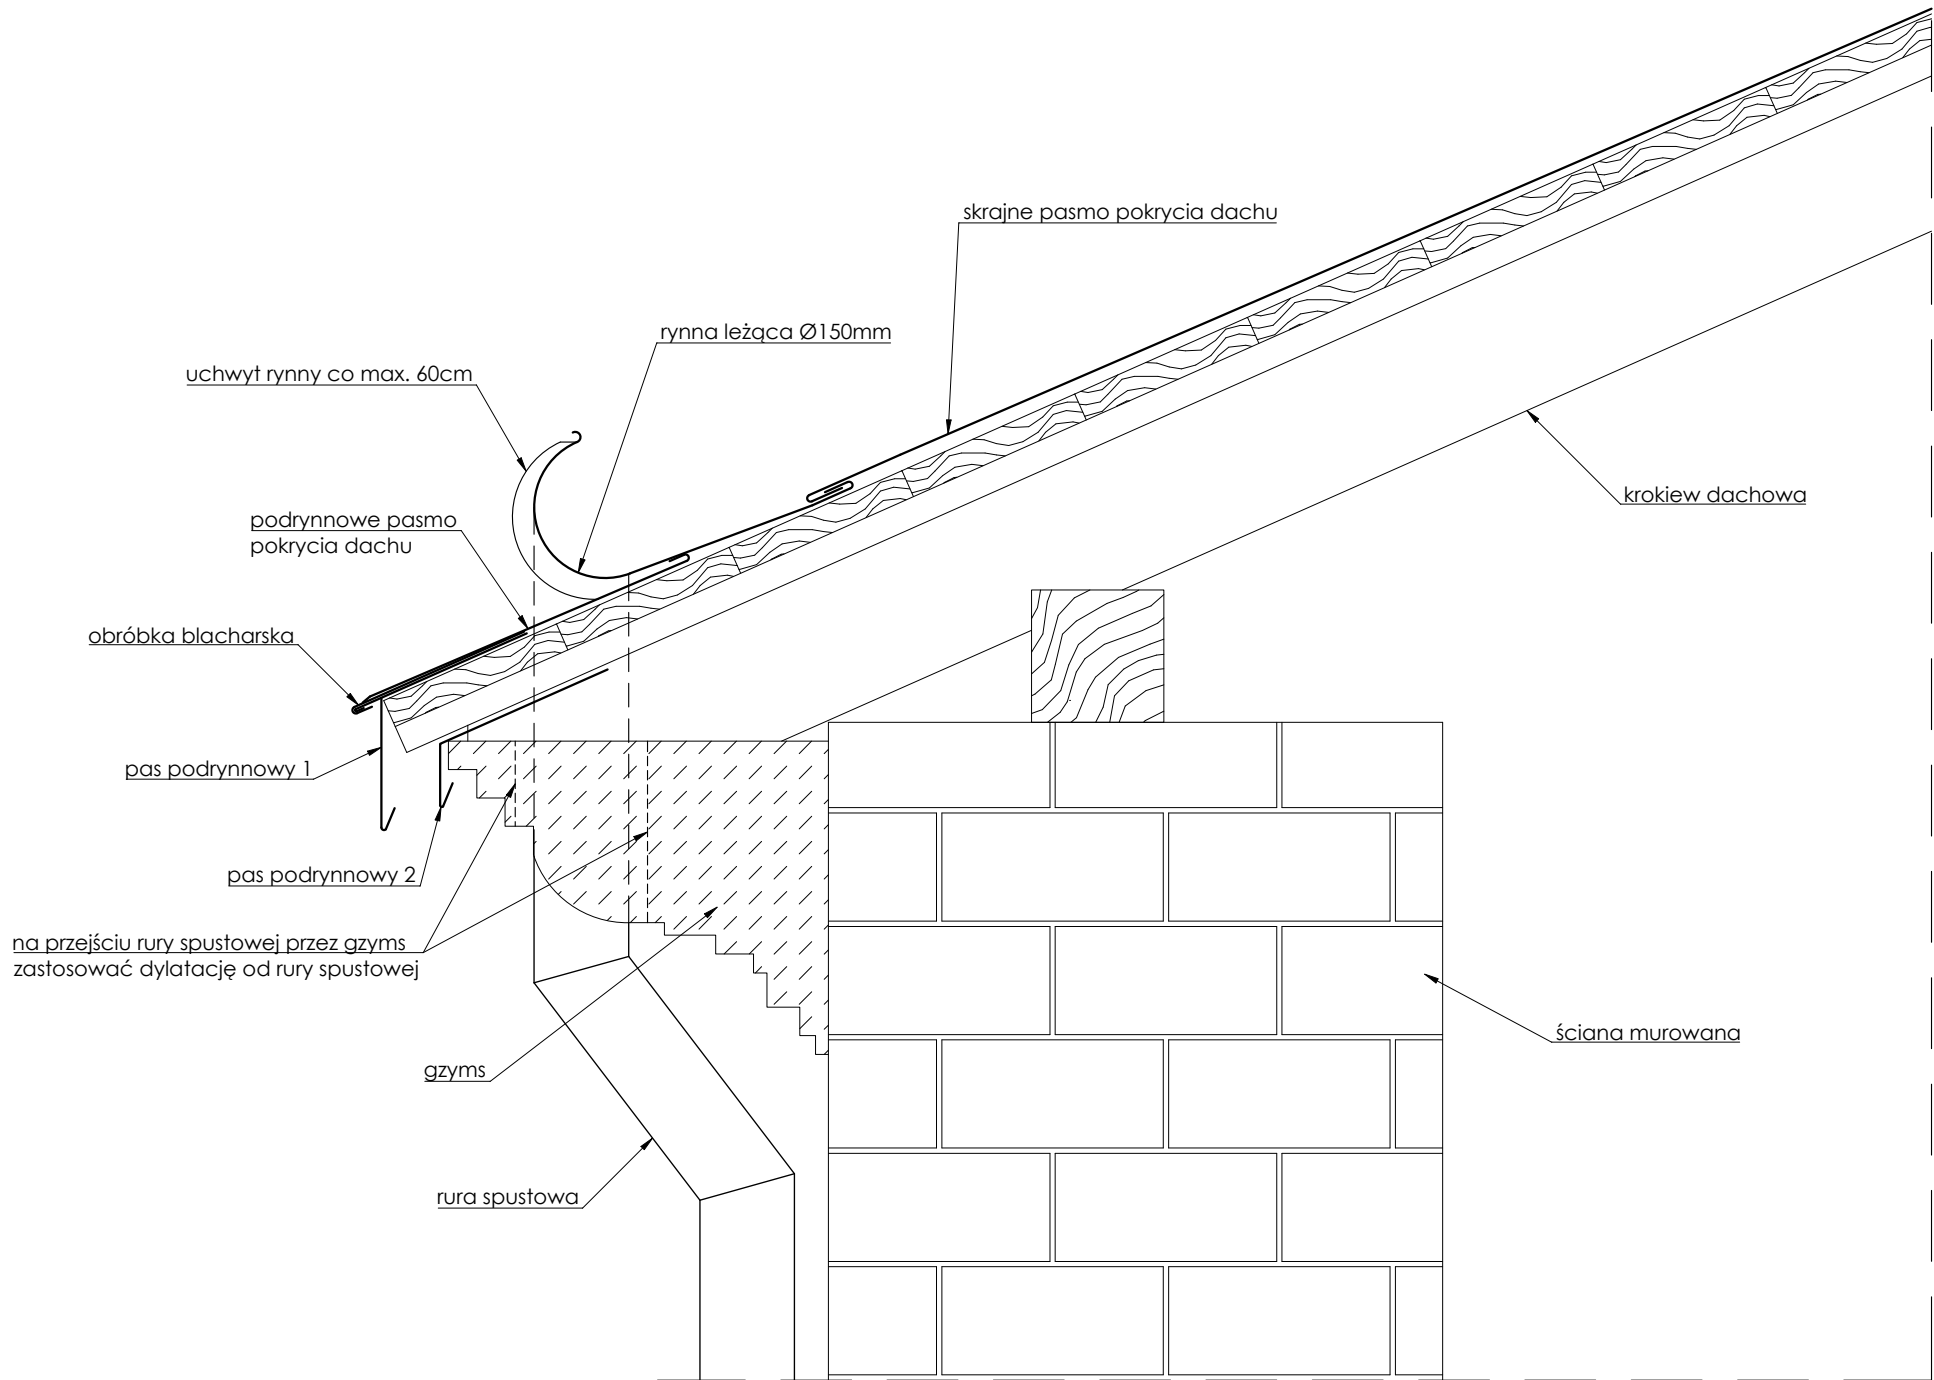

Niniejszy rysunek nie obejmuje wszystkich aspektów technicznych zagadnienia. Szczegółowe informacje dotyczące sposobu stosowania i dane techniczne produktów zależą od wyboru konkretnego dostawcy systemu renowacyjnego.

UWAGI:

- Należy zweryfikować wymiary na budowie. W szczególności po dokonaniu odkrywek sprawdzić głębokość posadowienia budynku.
- Roboty budowlane przy pracach remontowo - renowacyjnych powinny być realizowane przez Wykonawcę posiadającego odpowiednie doświadczenie w pracach przy budynkach zabytkowych.

Temat projektu: Remont elewacji oraz ścian budynku Gminnego Żłobka przy Szkole Podstawowej w Dukli, przy ul. Kościuszki 11			Data: maj 2025
Inwestor:	Gmina Dukla, ul. Trakt Węgierski 11, 38-450 Dukla		
Lokalizacja:	38-450 Dukla, ul. Kościuszki 11, dz. id. 180702_4.0001.192		
Tytuł rysunku:	DETAL MONTAŻU RYNNY LEŻĄCEJ		
Stadium: projekt techniczny	Branża: architektura	Skala: -	Nr rys.: A-09
Projektant: mgr inż. arch. Katarzyna Gazda	upr. w spec. arch. 4/PKOKK/2014		Podpis: