


Nazwa organu prowadzącego państwowy zasób geodezyjny i kartograficzny	STAROSTA KROŚNIENSKI
Identyfikator ewidencyjny materiału zasobu	P. 1807
Nazwa materiału zasobu	GG. 5020.2023

KOPIA Z MAPY ZASADNICZEJ  
SKALA 1:500  
obr. Wietrzno 0020: dz. 312  
Sekcje mapy: 7.115.27.17.4.1; 7.115.27.17.2.3

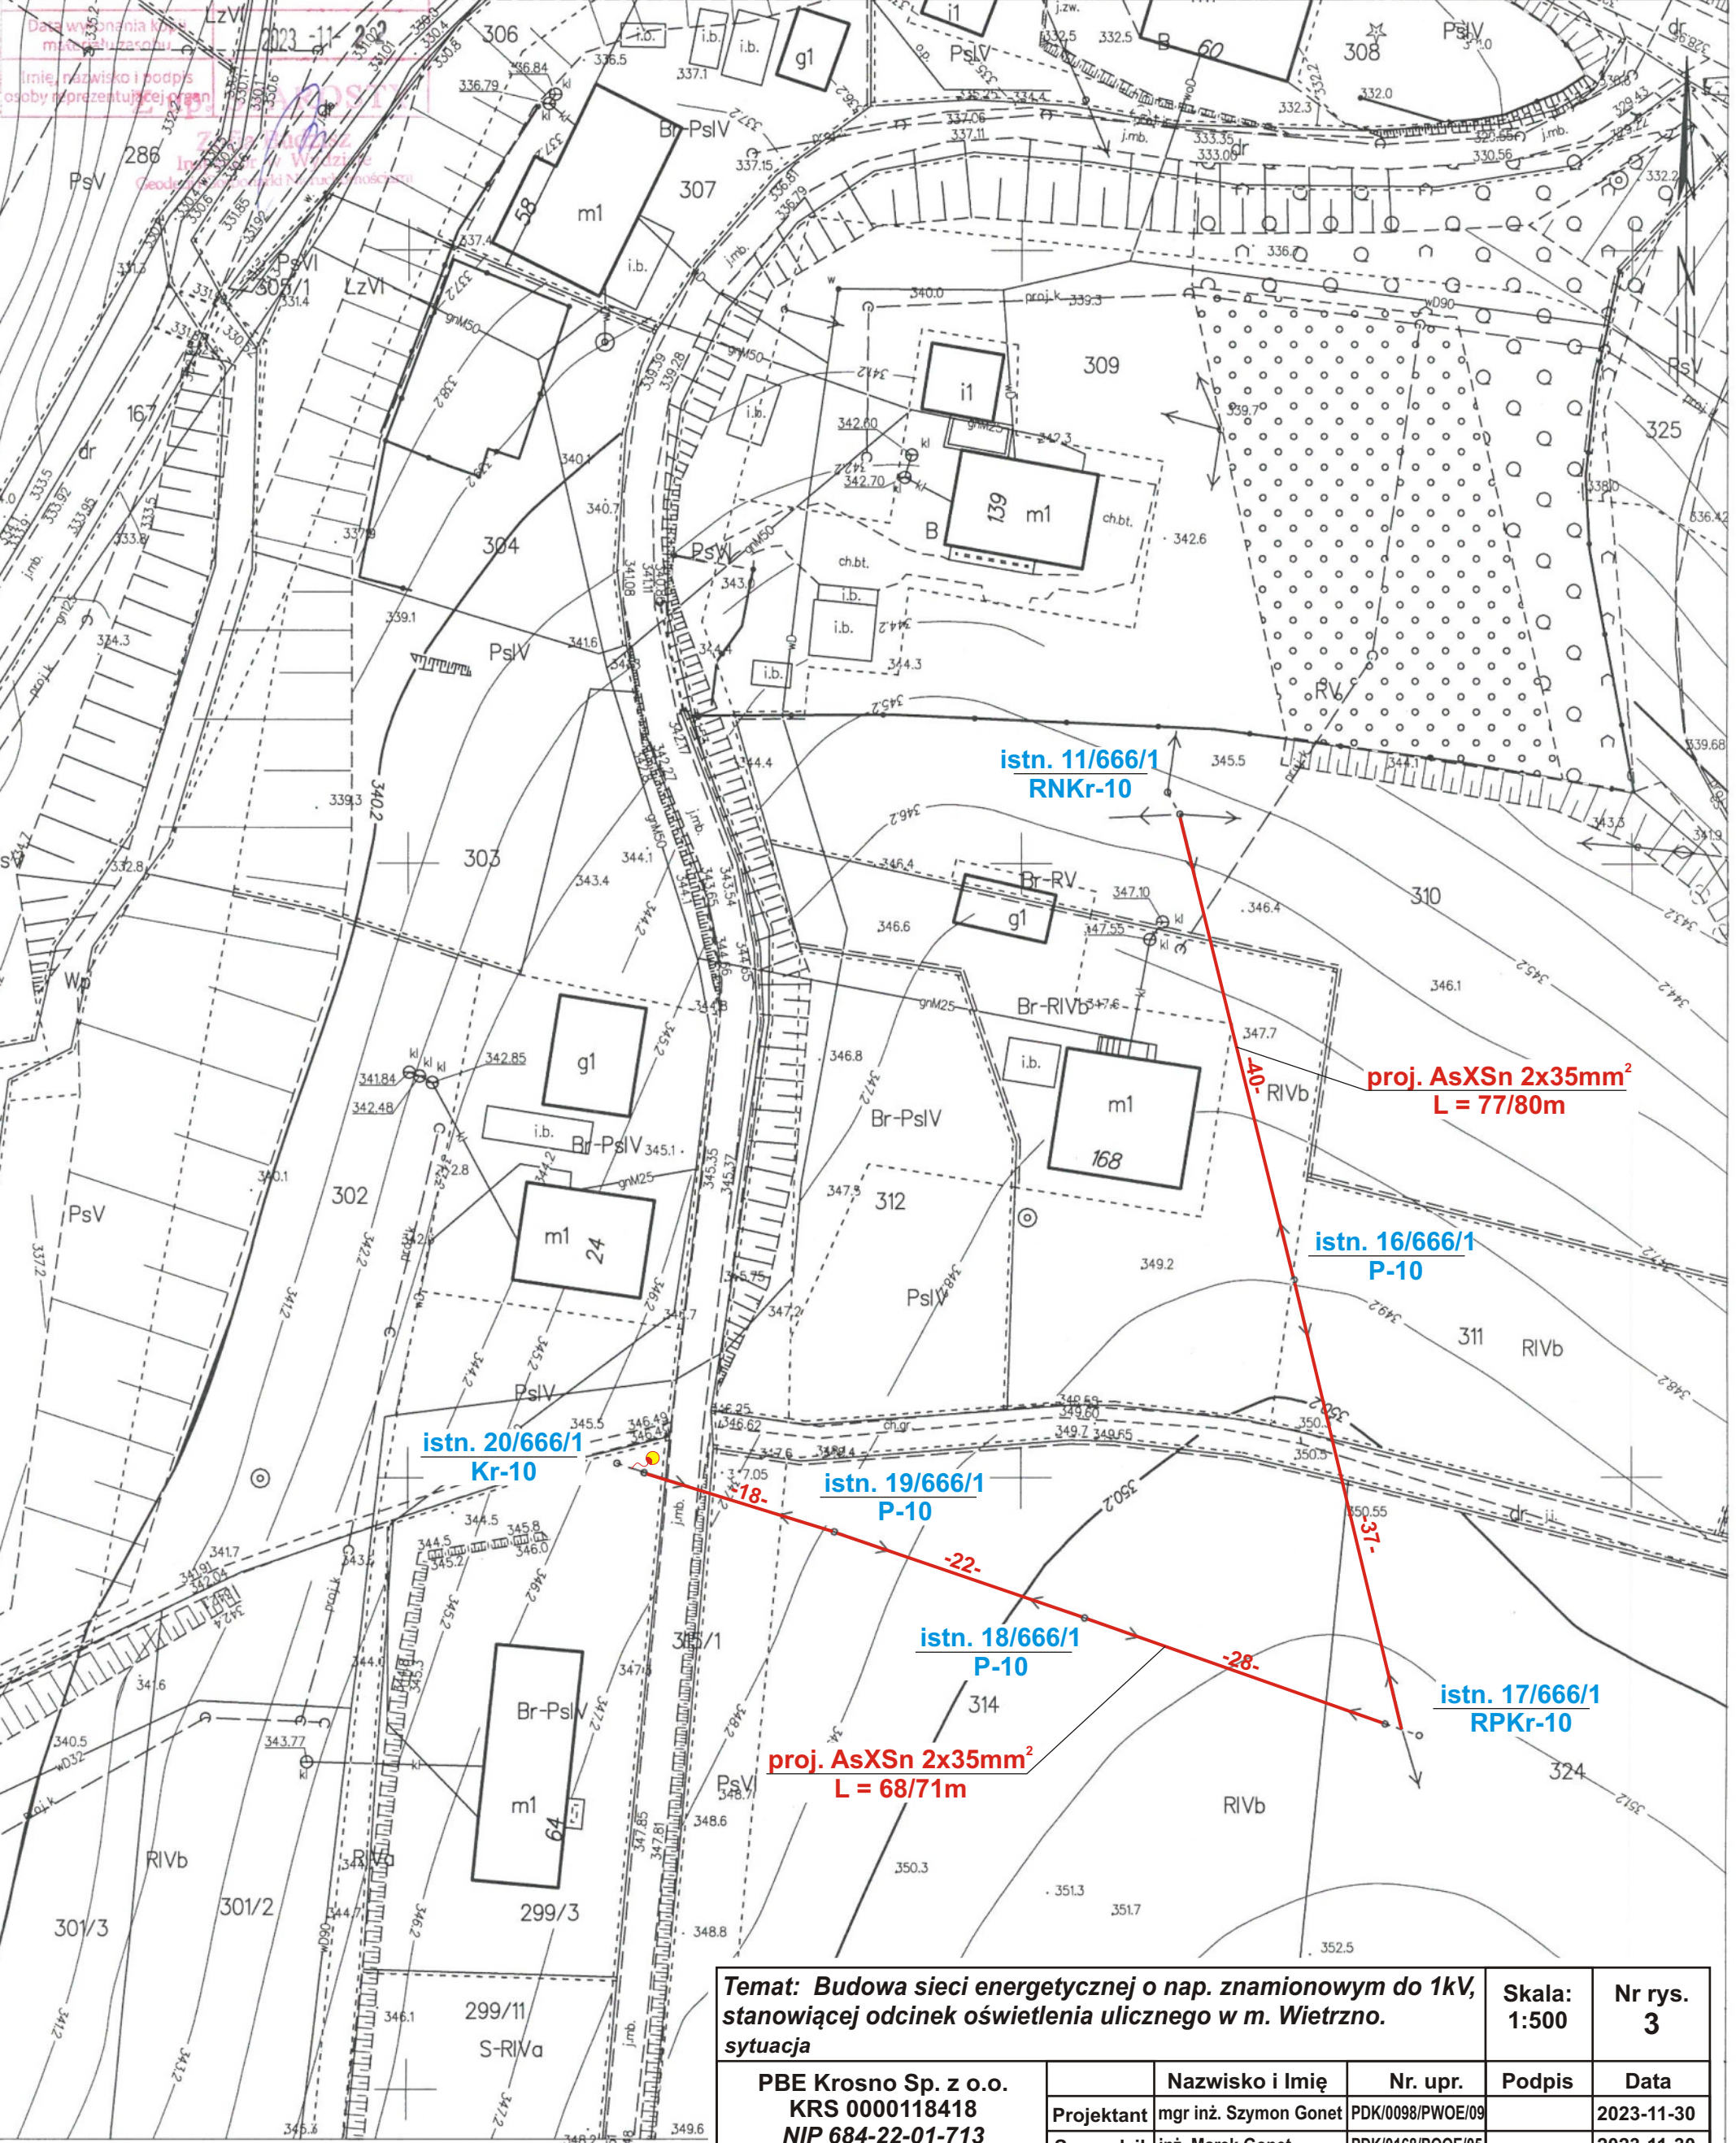

Temat: Budowa sieci energetycznej o nap. znamionowym do 1kV, stanowiącej odcinek oświetlenia ulicznego w m. Wietrzno.			Skala: 1:500	Nr rys. 3
sytuacja				
PBE Krosno Sp. z o.o. KRS 0000118418 NIP 684-22-01-713 ul. Aleja Jana Pawła II nr 62 38-404 Krosno				
Projektant	mgr inż. Szymon Gonet	PDK/0098/PWOE/09	Podpis	Data
Sprawdził	inż. Marek Gonet	PDK/0168/POOE/05		2023-11-30
Kreślił	mgr inż. Szymon Gonet	PDK/0098/PWOE/09		2023-11-30