
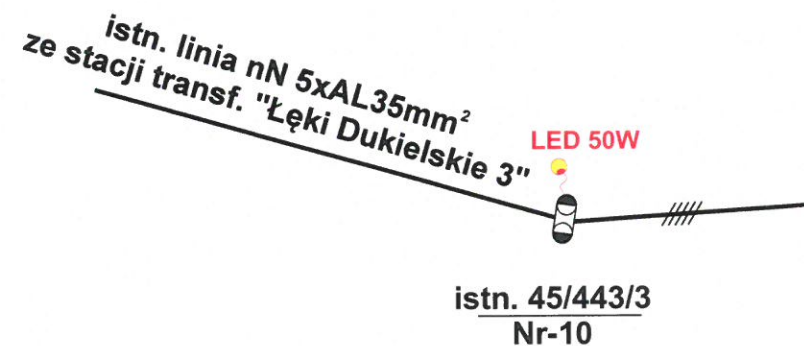
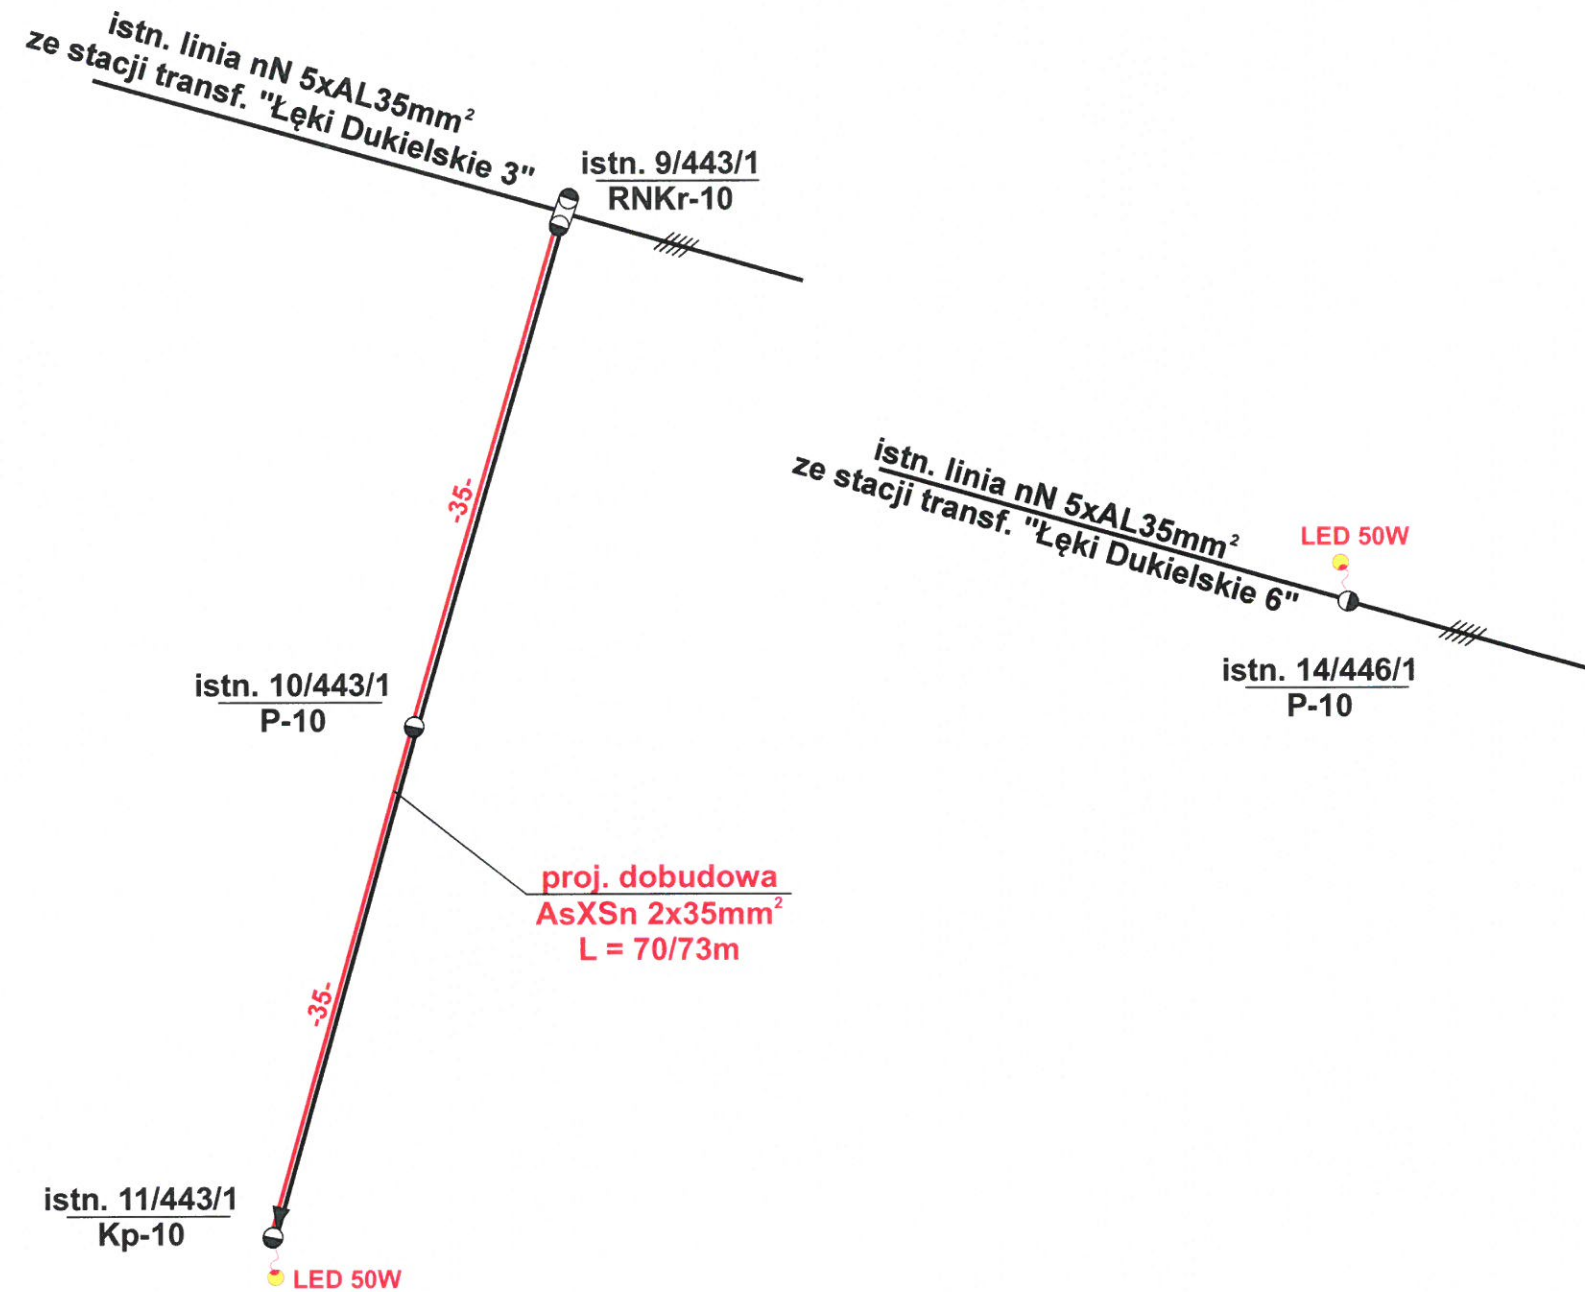


Temat: Budowa sieci energetycznej o nap. znamionowym do 1kV, stanowiącej odcinek oświetlenia ulicznego w m. Łęki Dukielskie. schemat ideowy				Skala:	Nr rys. 3.1
PBE Krosno Sp. z o.o. KRS 0000118418 NIP 684-22-01-713 ul. Aleja Jana Pawła II nr 62 38-404 Krosno		Nazwisko i Imię	Nr. upr.	Podpis	Data
	Projektant	mgr inż. Szymon Gonet	PDK/0098/PWOE/09		2023-11-30
	Sprawdził	inż. Marek Gonet	PDK/0168/POOE/05		2023-11-30
	Kreślił	mgr inż. Szymon Gonet	PDK/0098/PWOE/09		2023-11-30

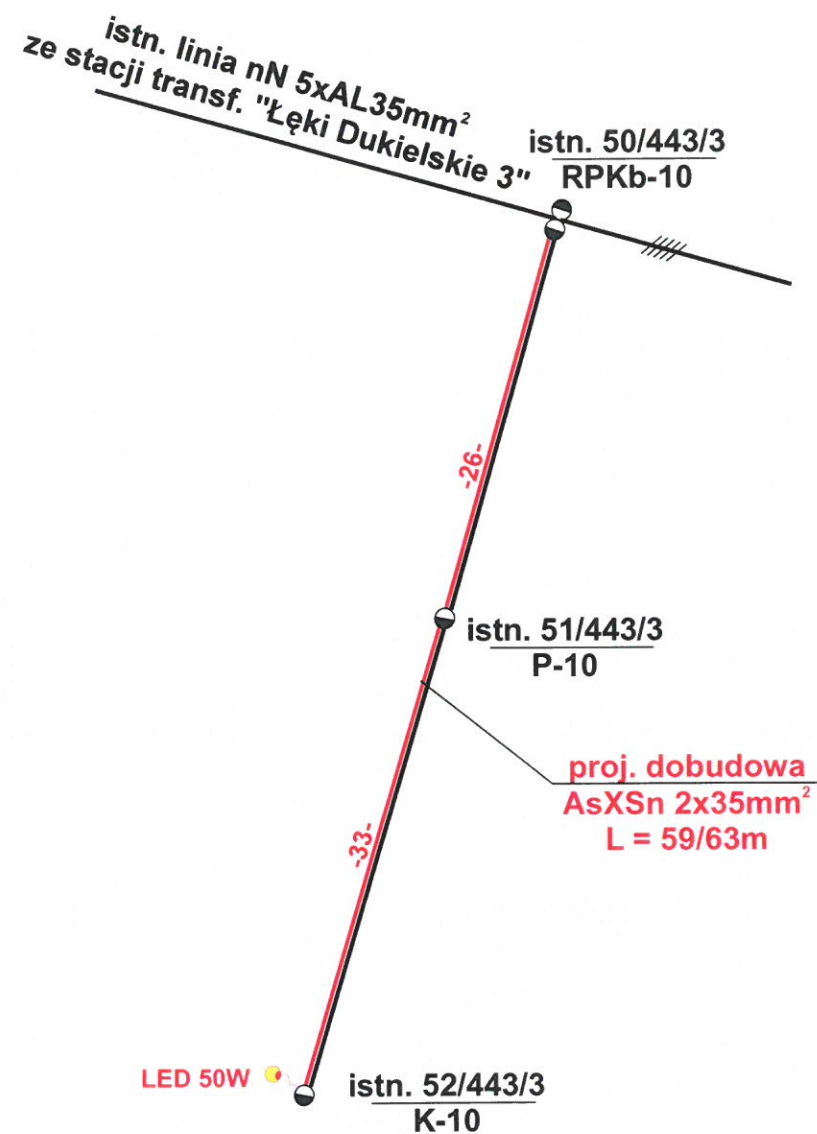

Temat: Budowa sieci energetycznej o nap. znamionowym do 1kV, stanowiącej odcinek oświetlenia ulicznego w m. Łęki Dukielskie. schemat ideowy				Skala:	Nr rys. 3.2
PBE Krosno Sp. z o.o. KRS 0000118418 NIP 684-22-01-713 ul. Aleja Jana Pawła II nr 62 38-404 Krosno		Nazwisko i Imię	Nr. upr.	Podpis	Data
	Projektant	mgr inż. Szymon Gonet	PDK/0098/PWOE/09		2023-11-30
	Sprawdził	inż. Marek Gonet	PDK/0168/POOE/05		2023-11-30
	Kreślił	mgr inż. Szymon Gonet	PDK/0098/PWOE/09		2023-11-30